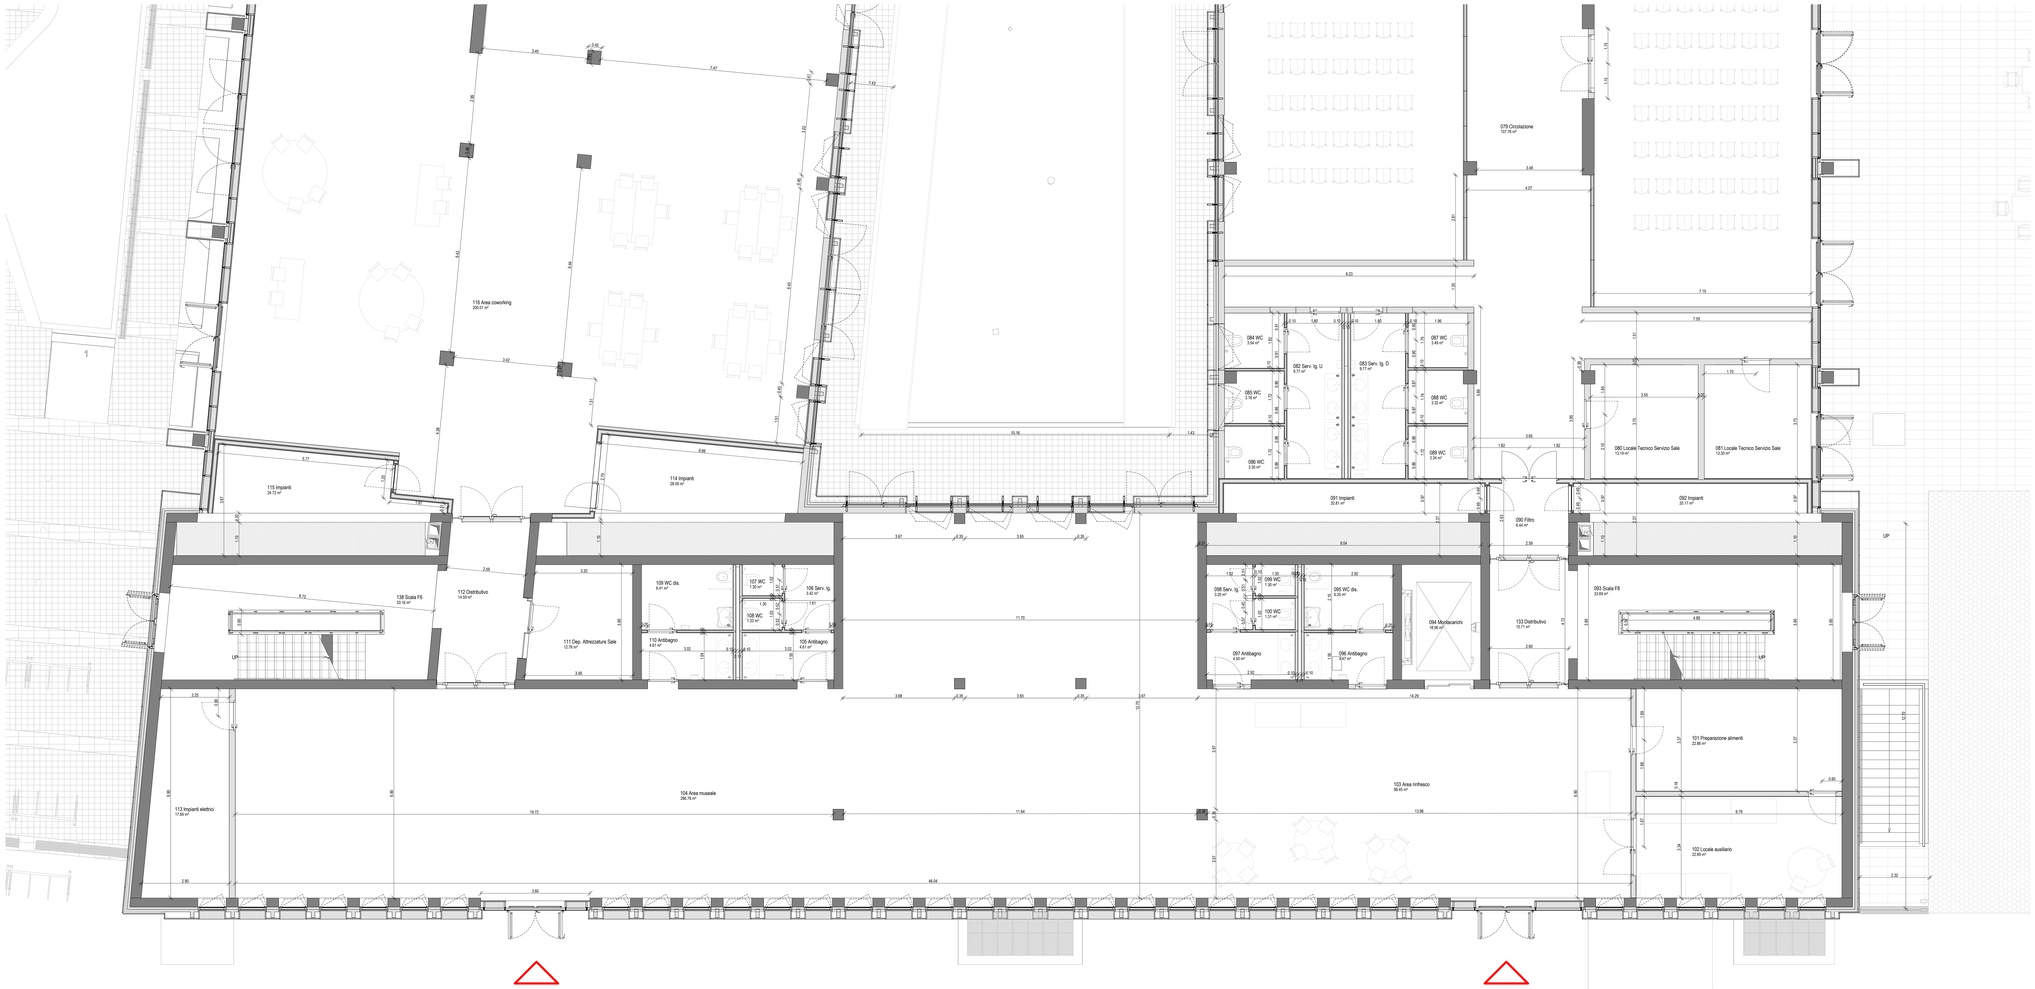

Regione Emilia-Romagna

ART-ER ATTRACTIVITY & TECHNOLOGY

PROGETTAZIONE ESECUTIVA E REALIZZAZIONE DELLE OPERE LOTTO 0 DEL TECNOPOLO DI BOLOGNA.
EDIFICIO F2, SEDE DI ATTIVITÀ DI RICERCA. LA REALIZZAZIONE DELLE ATTIVITÀ NECESSARIE AL COMPLETAMENTO DELLA FACCIATA DEL CAPANNONE BIOTR B4 E LA REALIZZAZIONE DELLE OPERE ESTERNE TOTALOI DV A SERVIZIO DEL TECNOPOLO DI BOLOGNA
PRESSO L'AREA DELL'EX MANIFATTURA TABACCHI DI BOLOGNA

RTI EXECUZIONE

STRABAG S.r.l.
Via Lunga 20, Vado Ravenna, 7
48124 Ravenna (RA) Italy
e-mail: ravenna@strabag.com
http://www.it.strabag.com

SITE S.p.A.
Via Lunga 20, Via del Tuscolano, 10
48124 Ravenna (RA) Italy
e-mail: site@ravena.it
http://www.site-ravena.it

GB GIANDI BIDVENZITO...

Giandi Bernardo S.a.S.
Via Lunga 20, Vado Ravenna, 34
48124 Ravenna (RA) Italy
e-mail: gianditecnicaeuropa@giandibernardo.it
http://www.gianditecnicaeuropa.it

RTP PROGETTAZIONE

SOCIETÀ - PROFESSIONISTA	ATTIVITÀ	RESPONSABILE FIRMATARIO
MOIN S.r.l. MANAGEMENT & INGEGNERIA Via Ugo Bassi, 4 - 40121 Bologna (BO) Italy R. Tassinari, 4/a Tel. +39.051.4068001 e-mail: info@moin-management.it http://www.moin-management.it	COORDINAMENTO GENERALE PROGETTO ARCHITETTONICO PROGETTO PREFABBRICATI ARCHITETTURA CSP CSE	Ing. Nicola Fredzi SUPPORTO TECNICO Ing. Giovanni Battista Gurzi Ing. Silvia Di Marco Ing. Lorenzo Marco
DEERNS ITALIA Via Ugo Bassi, 4 Angolare Strut. 30 Tel. +39.051.2910783 e-mail: info@deerns.it http://www.deerns.it	PROGETTO IMPIANTI MECCANICI PROGETTO IMPIANTI ELETTRICI ACUSTICA RESPONSABILE LEED	Ing. Alessandro Bruni Ing. Ivano Venturoli
OPEN PROJECT Srl ARCHITETTURE INGEGNERIA Via Ugo Bassi, 4 - 40121 Bologna (BO) Italy Tel. +39.051.4154217 e-mail: info@open-project.it http://www.open-project.it	PROGETTO ARCH. FACCIATE COORDINAMENTO BIM	Ing. Francesco Tonarora SUPPORTO TECNICO Ing. Marco Zagatti Ing. Ivan Walter Jr. Cimotta Ing. Alvio Sarno
ING. GILBERTO DALLAVALLE		Ing. Gilberto Dallavalle
ING. DANIELE BIONDI	PROGETTO STRUTTURE	Ing. Daniele Biondi
ING. FRANCO BARONI		Ing. Franco Baroni
DOTT. GEOLOGO RICCARDO DEGLI ESPOSTI	GEOLOGIA E GEOTECNICA	Dott. Geol. Riccardo Degli Esposti
DOTT. AGRONOMO RICCARDO RIGOLLI	PROGETTO DELLE AREE VERDI	Dott. Agr. Riccardo Rigolli

PROGETTO ESECUTIVO - Stralcio 3

Pianta quotata - Piano Terra S

Emissione / revisione	Data	Descrizione
01	05/12/2025	Aggiornamento elaborati
00	27/10/2025	Emissione progetto esecutivo - PrE

Emissione / revisione — Data — Descrizione

Scala	Formato	Data	Codice	Macro Area	Area	Elemento - Tipo	Progr.Grafico	Progr.Sig.Prog.	Subprog	Rev.
1 : 50	A0+	05/12/2025	TC5	100	SA	0020	MAI	2	A053	S0 01

Nome file: TC5.100.M2.0020.MAI.2.A000

Redatto	Controllato	Verificato	Approvato
VP	FM	MDM	NF