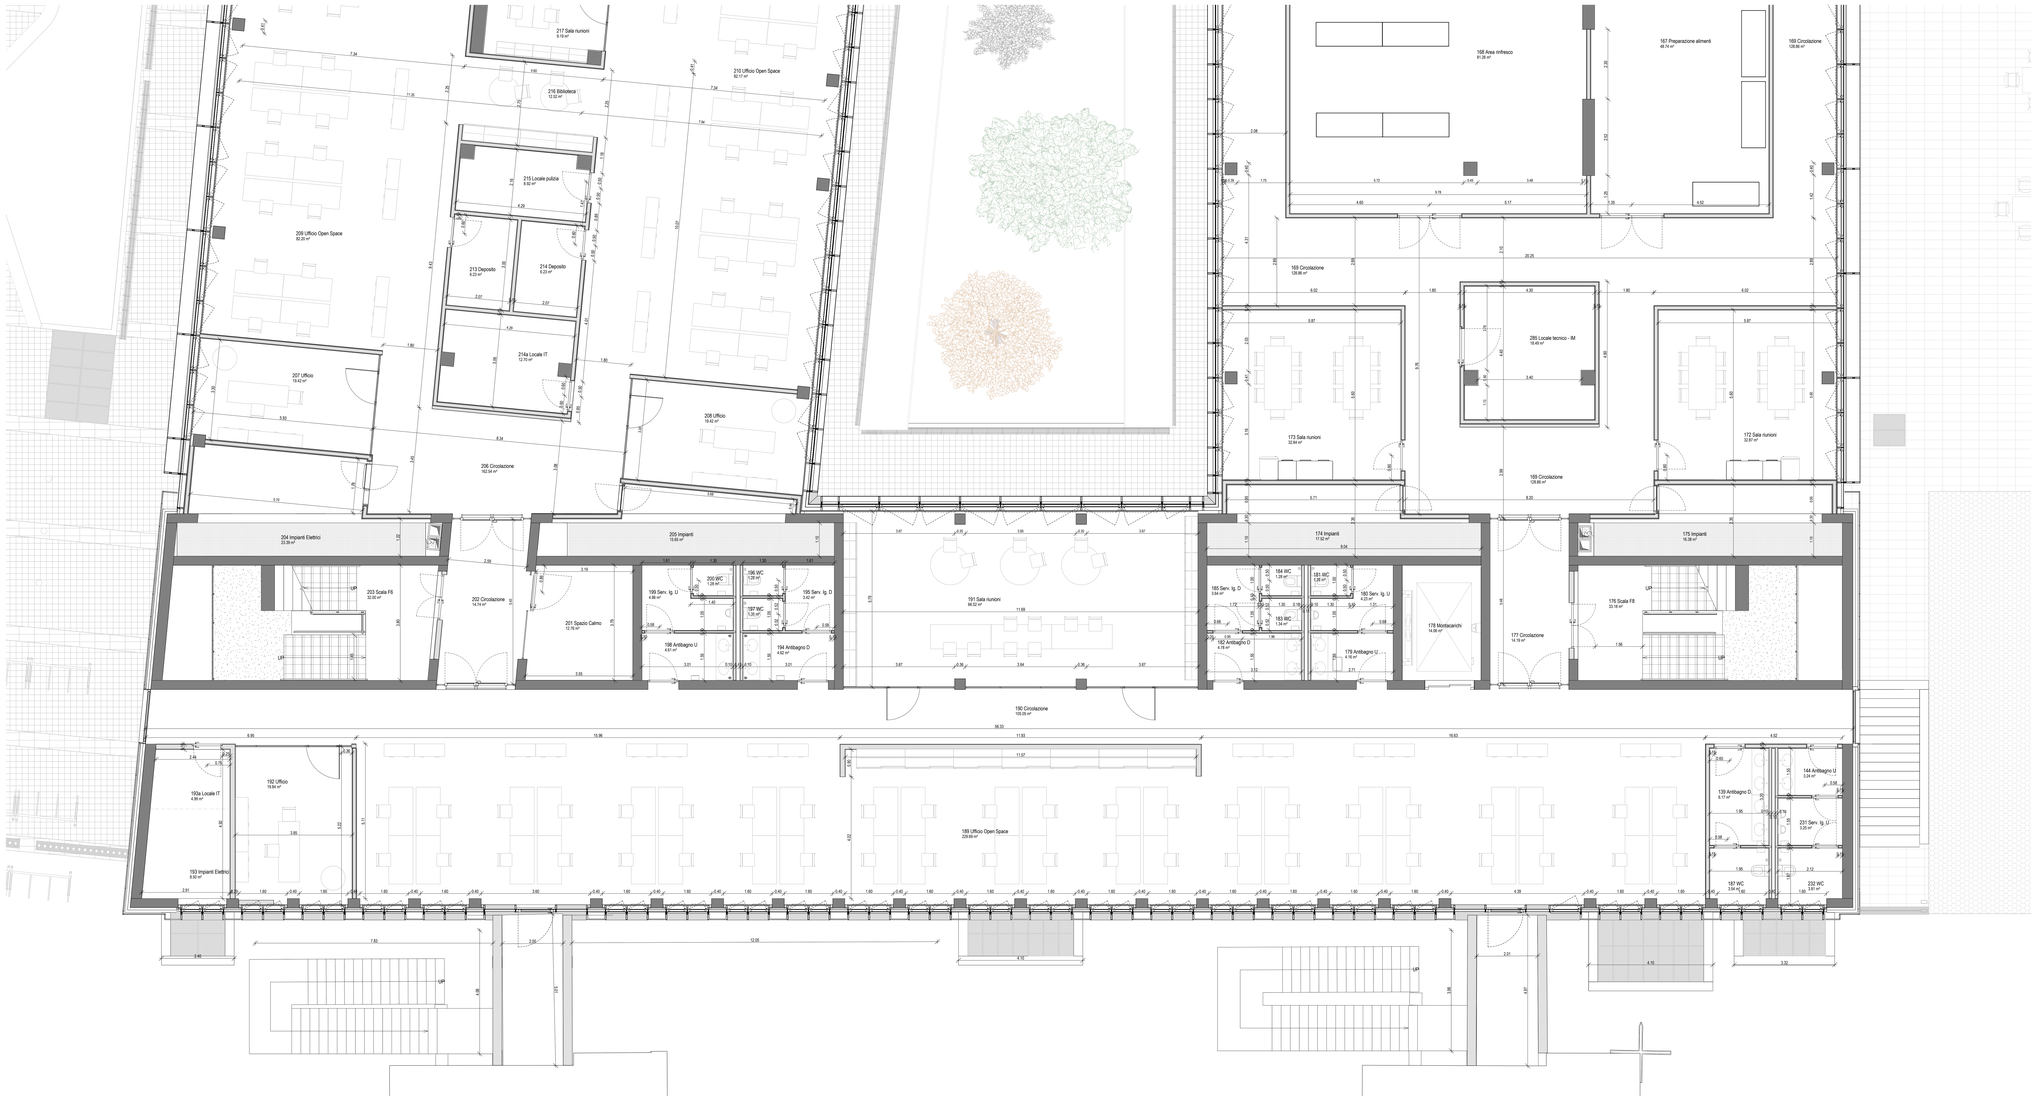

Regione Emilia-Romagna

ART-ER ATTRACTIVITY & TECHNOLOGY

PROGETTAZIONE ESECUTIVA E REALIZZAZIONE DELLE OPERE LOTTO 0 DEL TECNOPOLO DI BOLOGNA
EDIFICIO F2, SEDE DI ATTIVITÀ DI RICERCA. LA REALIZZAZIONE DELLE ATTIVITÀ NECESSARIE AL COMPLETAMENTO DELLA FACCIATA DEL CAPANNONE BOTTI B4 E LA REALIZZAZIONE DELLE OPERE ESTERNE TOTALDO DI A SERVIZIO DEL TECNOPOLO DI BOLOGNA PRESSO L'AREA DELL'EX MANIFATTURA TABACCHI DI BOLOGNA

RTI ESECUZIONE

STRABAG

STRABAG SE
Via Pio Emanuelli, 1 Roma (RM), Italy Maxima, 7
Tel. +39 06 65431 - Fax +39 06 65431
e-mail: comfort@strabag.com
http://www.it.strabag.com

STS S.p.A.
Via Lione 20, Via del Tuscolano, 10 Roma (RM), Italy
Tel. +39 06 7720 1
e-mail: info@sts-spa.it
http://www.sts-spa.it

GIANDI INGEGNERIA

Giandi Ingegneria S.p.A.
Via Lombardia 31, Villa Adriana, 34 Tivoli (RM), Italy
Tel. +39 0774 1 - Fax +39 0774 1
e-mail: giandiingegneria@giandiingegneria.eu
http://www.giandiingegneria.eu

RTI PROGETTAZIONE

SOCIETÀ - PROFESSIONISTA	ATTIVITÀ	RESPONSABILE FIRMATARIO
MOIN S.r.l. MANAGEMENT & INGEGNERIA Via Ugo Bassi, 24 Bologna (BO), Italy R. Tassinari, 4/a Tel. +39 051 4399911 e-mail: info@moingroup.it http://www.moingroup.it	COORDINAMENTO GENERALE PROGETTO ARCHITETTONICO PROGETTO PREFABBRICATO ARCHITETTURA CSP	Ing. Nicola Fredzi SUPPORTO TECNICO Ing. Giuseppe Di Giacomo Curzi Ing. Silvia Di Marco Ing. Lorenzo Marco
DEERNS ITALIA Via Ugo Bassi, 24 Bologna (Bologna), Italy, 38 Tel. +39 051 2910780 e-mail: info@deerns.it http://www.deerns.it	PROGETTO IMPIANTI MECCANICI PROGETTO IMPIANTI ELETTRICI ACUSTICA RESPONSABILE LEED	Ing. Alessandro Bruzzi Ing. Luca Ciavaglia
OPEN PROJECT Sc Via Ugo Bassi, 24 Bologna (BO), Italy 213 Tel. +39 051 4154217 e-mail: info@open-project.it http://www.open-project.it	PROGETTO ARCH. FACCIATE COORDINAMENTO BIM	Ing. Francesco Ferrarese SUPPORTO TECNICO Ing. Marco Cappelli Ing. Ivan Walter Jr. Cincotta Ing. Alvio Barone
ING. GILBERTO DALLAVALLE		Ing. Gilberto Dallavalle
ING. DANIELE BOVINO	PROGETTO STRUTTURE	Ing. Daniele Bovino
ING. FRANCO BARONI		Ing. Franco Baroni
DOTT. GEOLOGO RICCARDO DEGLI ESPOSTI	GEOLOGIA E GEOTECNICA	Dott. Geol. Riccardo Degli Esposti
DOTT. AGRONOMO RICCARDO RIGOLLI	PROGETTO DELLE AREE VERDI	Dott. Agr. Riccardo Rigolli

PROGETTO ESECUTIVO - PV5

Pianta quotata - Piano Primo S

Emissione / revisione	Descrizione	Data
01	ISO 12006/B	Aggiornamento elaborati
00	27/10/2025	Emissione progetto esecutivo - PV5
Emissione / revisione	Data	Riferimento emissione / revisione

Scala	Formato	Data	Codice	Macro Area	Area	Elemento	Tipo	Progr. Unità	Fase Sig.	Fase Prog.	Aggiornamento	Elab.
1 : 50	A0+	03/12/2025	TC5	100	SA	0020	MAI	2	A055	S0	01	

Ente di competenza	Redatto	Controllato	Verificato	Approvato
TC5.100.M2.0020.MAI.2.A000	VP	FM	MDM	NF