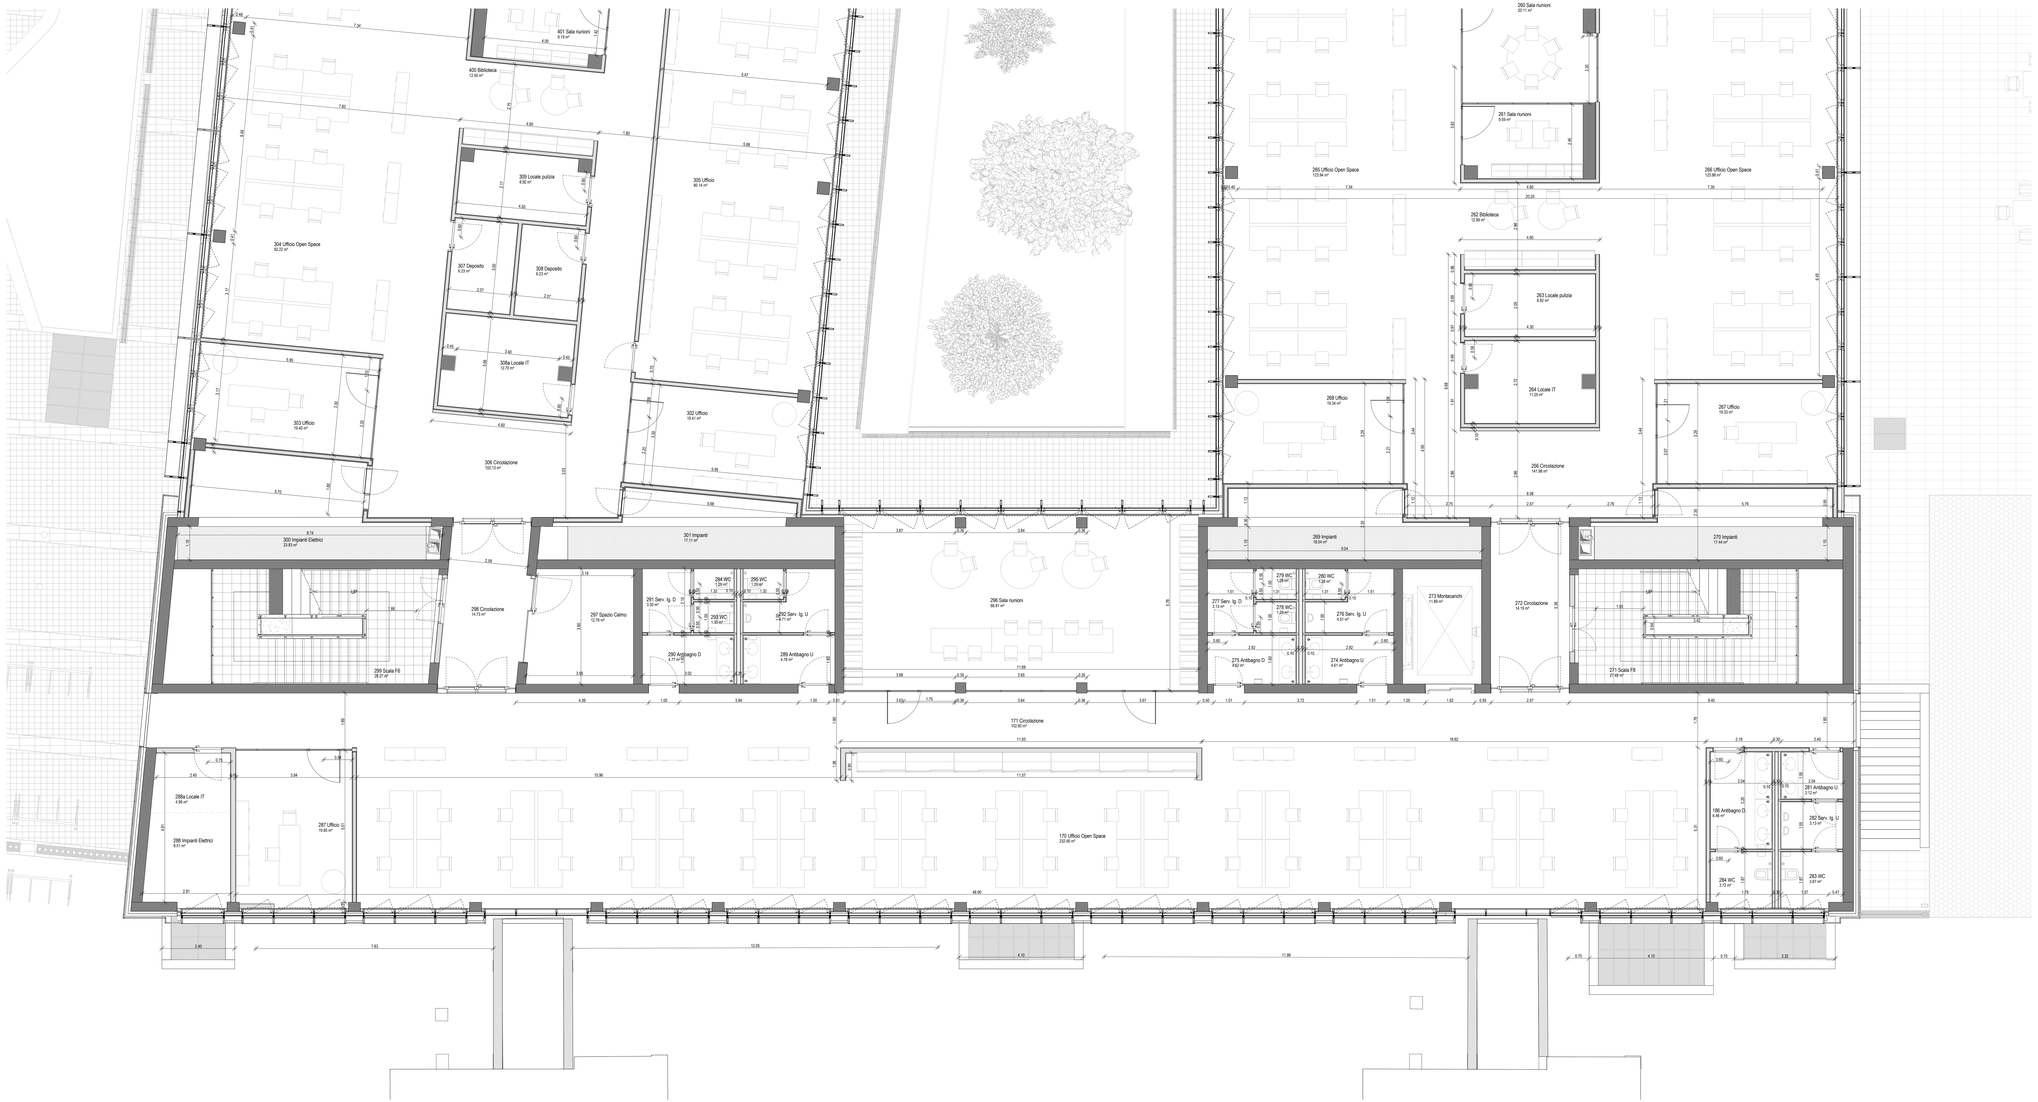

Regione Emilia-Romagna

ART-ER ATTRACTIVITY & RESEARCH

PROGETTAZIONE ESECUTIVA E REALIZZAZIONE DELLE OPERE LOTTO 0 DEL TECNOPOLO DI BOLOGNA
EDIFICIO F2, SEDE DI ATTIVITÀ DI RICERCA. LA REALIZZAZIONE DELLE ATTIVITÀ NECESSARIE AL COMPLETAMENTO DELLA FACCIATA DEL CAPANNONE BOTTI B4 E LA REALIZZAZIONE DELLE OPERE ESTERNE TOTALOI DV A SERVIZIO DEL TECNOPOLO DI BOLOGNA
PRESSO L'AREA DELL'EX MANIFATTURA TABACCHI DI BOLOGNA

RTI ESECUZIONE

STRABAG S.r.l. Strada del Lido, Viale Maiorca, 7 Ravenna (RA) - Italy 48124 e-mail: ravenna@strabag.com http://www.it.strabag.com

STS S.p.A. Via Lione 20/c, Via dei Tuscolani, 10 Bologna (BO) - Italy 40127 e-mail: sts@sts-spa.it http://www.sts-spa.it

GB GIANDI BONVENZITO... Giandi Bonvenzito S.p.A. Via Lombardia 31/b Sala Bolognese (BO) - Italy 40018 e-mail: gb@giandibonvenzitogroup.com http://www.giandibonvenzitogroup.com

RTI PROGETTAZIONE

SOCIETÀ - PROFESSIONISTA	ATTIVITÀ	RESPONSABILE FIRMATARIO
MOTION ENGINEERING & MANAGEMENT MOTION S.r.l. MANAGEMENT & INGEGNERIA Via Ugo Bassi, 24 Ravenna (RA) Italy 48 Tuscany Area Tel. +39.051.4068991 e-mail: info@motion-engineering.it http://www.motion-engineering.it	COORDINAMENTO GENERALE PROGETTO ARCHITETTONICO PROGETTO PREVENZIONE INCENDI CSP CSE	Ing. Nicola Fredzi SUPPORTO TECNICO Ing. Alessandro Di Giacomo Cucci Ing. Silvia Di Marco Ing. Lorenzo Marco
Deerns DEERNS ITALIA Via Ugo Bassi, 24 Bologna Situ, 38 Tel. +39.051.2910783 e-mail: info@deerns.it http://www.deerns.it	PROGETTO IMPIANTI MECCANICI PROGETTO IMPIANTI ELETTRICI SICUREZZA RESPONSABILE LEED	Ing. Alessandro Bruni Ing. Luca Ciavaglia
OPEN PROJECT ARCHITECTURE ENGINEERING OPEN PROJECT Srl Via Ugo Bassi, 24 Bologna - 213 Tel. +39.051.4154217 e-mail: info@open-project.it http://www.open-project.it	PROGETTO ARCH. FACCIATE COORDINAMENTO BIM	Ing. Francesco Cesarano SUPPORTO TECNICO Ing. Marco Cipolla Ing. Ivan Walter Jr. Cimotta Ing. Alvio Sacco
ING. GILBERTO DALLAVALLE	PROGETTO STRUTTURE	Ing. Gilberto Dallavalle
ING. DANIELE BIONDI		Ing. Daniele Biondi
ING. FRANCO SIMONI		Ing. Franco Simoni
DOTT. GEOLOGO RICCARDO DEGLI ESPOSTI	GEOLOGIA E GEOTECNICA	Dott. Geol. Riccardo Degli Esposti
DOTT. AGRONOMO RICCARDO RIGOLLI	PROGETTO DELLE AREE VERDI	Dott. Agr. Riccardo Rigolli

PROGETTO ESECUTIVO - PV5

Pianta quotata - Piano Secondo S

Emissione / revisione	Revisionato	Data	Descrizione
01		02/12/2025	Aggiornamento elaborati
00		27/10/2025	Emissione progetto esecutivo - PV5

Scala	Formato	Data	Nome file	Cliente	Elaborato - Tipo	Progr./Grupp.	Fase	N. Prog.	Subprog.	Elab.prog.
1 : 50	A0+	03/12/2025	TC5	100	SA	0020	MAI	2	A057	S0 01

Nome file elaborato	Redatto	Controllato	Verificato	Approvato
TC5.100.M2.0020.MAI.2.A000	VP	FM	MDM	NF