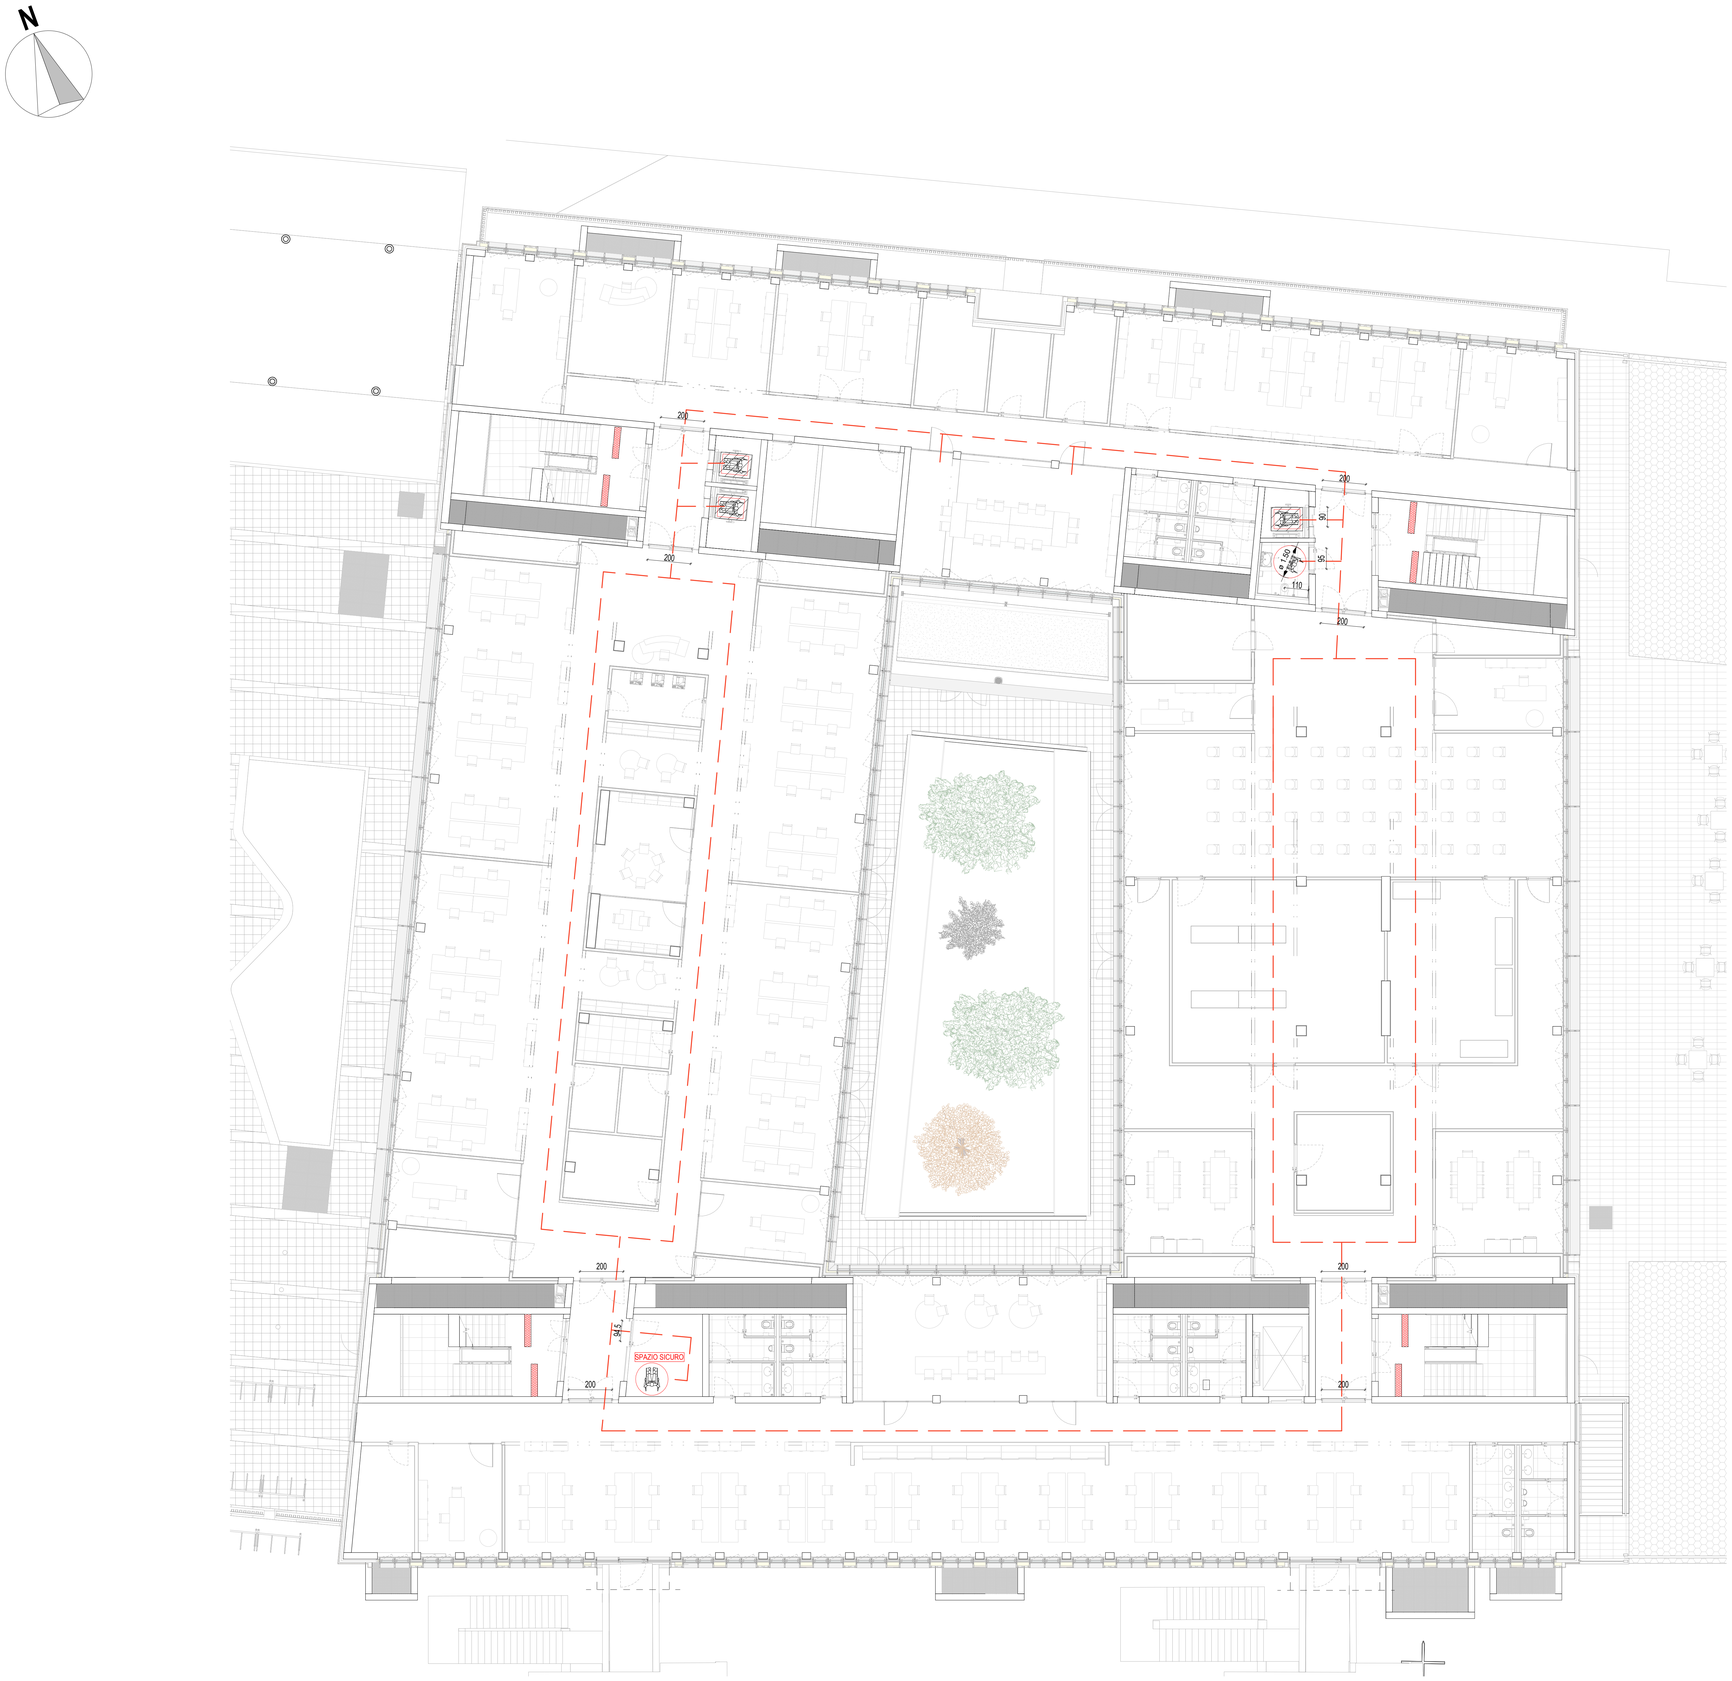

1 Conformità L.13 - Piano Primo

1 : 100

Linea accessibilità - L. 13/89

Avviso di pericolo valicabile

RegioneEmilia-Romagna

ART-ER

PROGETTAZIONE ESECUTIVA E REALIZZAZIONE DELLE OPERE LOTTO 5 DEL TECNOPOLO DI BOLOGNA
EDIFICIO F2, SEDE DI ATTIVITÀ DI RICERCA, LA REALIZZAZIONE DELLE ATTIVITA' NECESSARIE AL COMPLETAMENTO DELLA FACCIATA DEL CAPANNONE BOTTI B4 E LA REALIZZAZIONE DELLE OPERE ESTERNE "STALCIO 2V" A SERVIZIO DEL TECNOPOLO DI BOLOGNA
PRESSO L'AREA DELL'EX MANIFATTURA TABACCHI DI BOLOGNA

RTI ESECUZIONE

STRABAG AG
Bologna (BO), Viale Stazione, 7
Tel. +39.051.7198111
e-mail: contatti@strabag.com;
http:www.it.strabag.com

SITE S.p.A.
Bologna (BO), Via del Tuscolano, 19
Tel. +39.051.339111
e-mail: site@sitespa.it
http: www.sitespa.it

Gianni Benvenuto S.p.A.
Ferrara (FE), Via Ugo Bassi Rattazzi, 39
Tel. +39.0532.241200
e-mail: giannibenvenuto@gannibenvenuto.it
http: www.giannibenvenuto.it

RTP PROGETTAZIONE

SOCIETA' - PROFESSIONISTA	ATTIVITA'	RESPONSABILE FIRMATARIO
MAIN S.r.l. MANAGEMENT & INGEGNERIA Villanova di Castenaso (BO), Via B. Tosarelli, 344 Tel. +39.051.4388661 e-mail: segreteria@mainmgt.it http:www.mainmgt.it	**COORDINAMENTO GENERALE** **PROGETTO ARCHITETTONICO** **PROGETTO PREVENZIONE INCENDI** **CSP**	**Ing. Nicola Fredzi** SUPPORTO TECNICO Arch. Angela Augelli Cucci Ing. Alice Garoni Ing. Lorenzo Marini
DEERNS ITALIA Milano (MI), Via Guglielmo Silva, 36 Tel. +39.02.89096.1 e-mail: milano@deerns.com http: www.deerns.it	**PROGETTO IMPIANTI MECCANICI** **PROGETTO IMPIANTI ELETTRICI** **ACUSTICA** **RESPONSABILE LEED**	**Ing. Alessandro Nicali** **Ing. Carlo Ornaghi**
OPEN PROJECT Srl Bologna (BO), Via Zago, 2/2 Tel. +39.051.4150411 e-mail: http: www.openproject.it	**PROGETTO ARCH. FACCIATE** **COORDINAMENTO BIM**	**Ing. Francesco Conserva** SUPPORTO TECNICO Ing. Marco Capelli Ing. Ivan Walter Jr. Cincotta Ing. Alice Garoni
ING. GILBERTO DALLAVALLE		**Ing. Gilberto Dallavalle**
ING. DANIELE BIONDI	**PROGETTO STRUTTURE**	**Ing. Daniele Biondi**
ING. FRANCO BARONI		**Ing. Franco Baroni**
DOTT. GEOLOGO RICCARDO DEGLI ESPOSTI	**GEOLOGIA E GEOTECNICA**	**Dott. Geol. Riccardo Degli Esposti**
DOTT. AGRONOMO RICCARDO RIGOLLI	**PROGETTO DELLE AREE VERDI**	**Dott. Agr. Riccardo Rigolli**

PROGETTO ESECUTIVO - PV5

Conformità L.13/1989 e D.M. 236/1989 - P1

Emissione / revisione	Data	Riferimento emissione / revisione
01	03/12/2025	Aggiornamento elaborati
00	27/10/2025	Emissione progetto esecutivo - PV5

Scala	Formato	Data	Codice	Macro Area	Class.	Elemento - Tipo	Organ.-Origin.	Fase	N. Prog.	Aliquot.	Rev.
Come indicato	A0	03/12/2025	TC5	100	SA	0020	MAI	2	A103	S0	01

File di riferimento	Redatto	Controllato	Verificato	Approvato
TC5.100.M2.0020.MAI.2.A000	VP	FM	MDM	NF