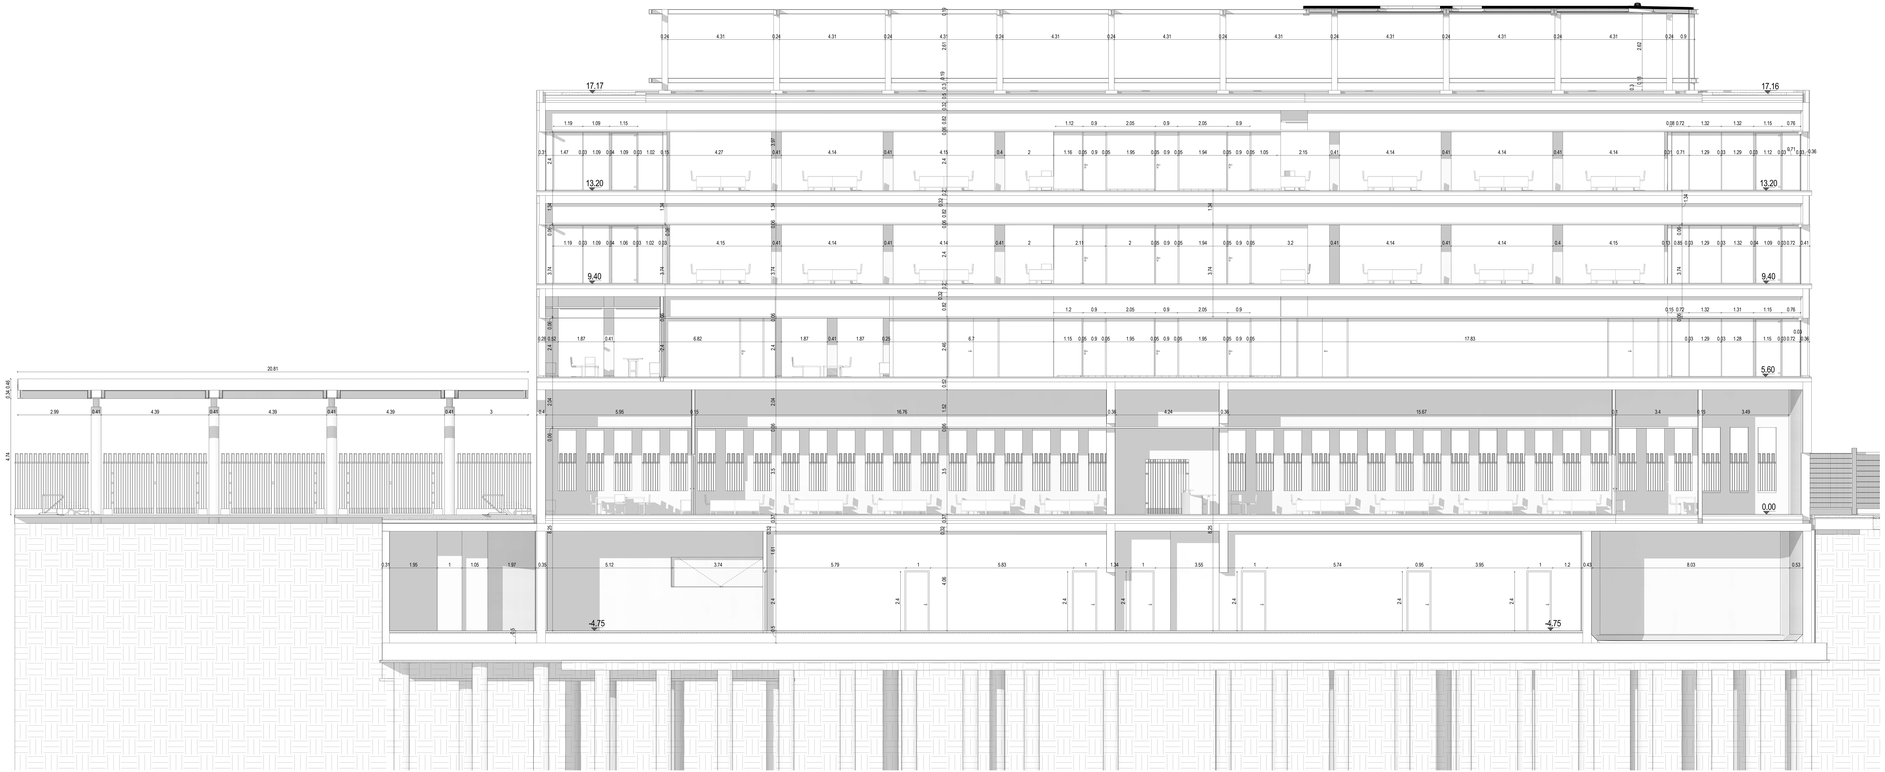

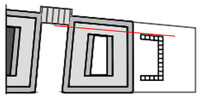

Regione Emilia-Romagna

ART-ER

PROGETTAZIONE ESECUTIVA E REALIZZAZIONE DELLE OPERE LOTTO 1 DEL DISTRETTO LTI DI BOLOGNA
EDIFICIO P2, SEDE DI ATTIVITÀ DI RICERCA, LA REALIZZAZIONE DELLE ATTIVITÀ NECESSARIE AL COMPLETAMENTO DELLA FACCIATA DEL CAPANNONE BUITI NA LA RIMOZIONE DELLE ATTIVITÀ DI BONIFICA DEL TRATTATO DI COPERTURA PRESSO LINEA DELLA MANIFATTURA TABACCHI DI BOLOGNA

RTI - ESECUZIONE

STRABAG — STRABAG BPD Italia S.r.l. Viale Edison n.2 20099 Sesto San Giovanni (MI) Tel. +39 02 26431500 Fax +39 02 26431501 www.strabagbpd.it

CSC — CSC Costruzioni Generali S.r.l. Via Tuscania, 10 00182 Roma Tel. +39 06 8080911 Fax +39 06 8080911 www.cscgroup.it

GB — GIANNI BERTOCCHI S.r.l. Via Ferrarese, 24 40128 Bologna Tel. +39 051 6320511 Fax +39 051 6320511 www.gianniberto.it

RTP - PROGETTAZIONE

STUDIO - COORDINAMENTO

MOIN — MOIN S.r.l. MANAGEMENT & INGEGNERIA Via Ugo Bassi, 6 40121 Bologna (BO) Tel. +39 051 4399911 Fax +39 051 4399912 info@moin-mainegi.it http://www.moin-mainegi.it

Deezns — DEEZNS ITALIA Via Ugo Bassi, 6 40121 Bologna (BO) Tel. +39 051 6176700 Fax +39 051 6176701 info@deezns.it

GREN PROJECT — GREN PROJECT S.r.l. Via Ugo Bassi, 6 40121 Bologna (BO) Tel. +39 051 4399911 Fax +39 051 4399912 e-mail: info@grenproject.it

ATTIVITÀ

COORDINAMENTO GENERALE PROGETTAZIONE INTEGRATA PROGETTO ARCHITETTONICO E STRUTTURALE LOTTI

PROGETTO IMPIANTI ELETTRICI E SPECIALI LOTTI

PROGETTO OPERE ESTERNE COORDINAMENTO SICUREZZA

PROGETTO STRUTTURE

GEOLOGIA GEOTECNICA

PROGETTO DELLE OPERE VERDE

RESPONSABILE PERSONALE

Ing. Nicola Fraioli

Ing. Fabrizio Scaglia
Ing. Alessandro Ferrari
Ing. Marco Di Marco
Ing. Giovanni Ferrari

Ing. Giampaolo Rinaldi
Ing. Carlo Ciampaglia

Ing. Francesco Contarino

Architetto Stefano Ferrari
Ing. Alessandro Ferrari
Ing. Mirko Gallo
Ing. Gianluca F. Chiccolo
Ing. Giovanni Ferrari

Ing. Vittorio Gallerella

Ing. Gianluca Brenzi

Ing. Franco Benini

Dott. Geol. Riccardo Degli Esposti

Dott. Ing. Riccardo Rigatti

PROGETTO ESECUTIVO - PV5

Sezione Trasversale XX

01	19/12/2020	Aggiornamento elaborati	
00	27/10/2020	Prima Emissione	
Revisione - revision	Data	Descrizione emissione - revision	

Scala - Scale	Formato - Paper size	Data - Date	Codice - Code						Revisione - Revision
1 : 50	A0+	05/12/2020	TC5	100	SA	0020	MAI 2	A204	S0 01

Rif. n. Riferimento	Redatto - Drawn	Controllato - Checked	Verificato - Verified	Approvato - Approved
TC5 100 M2 0020 MAI 2 A000	VP	FM	MDM	NF