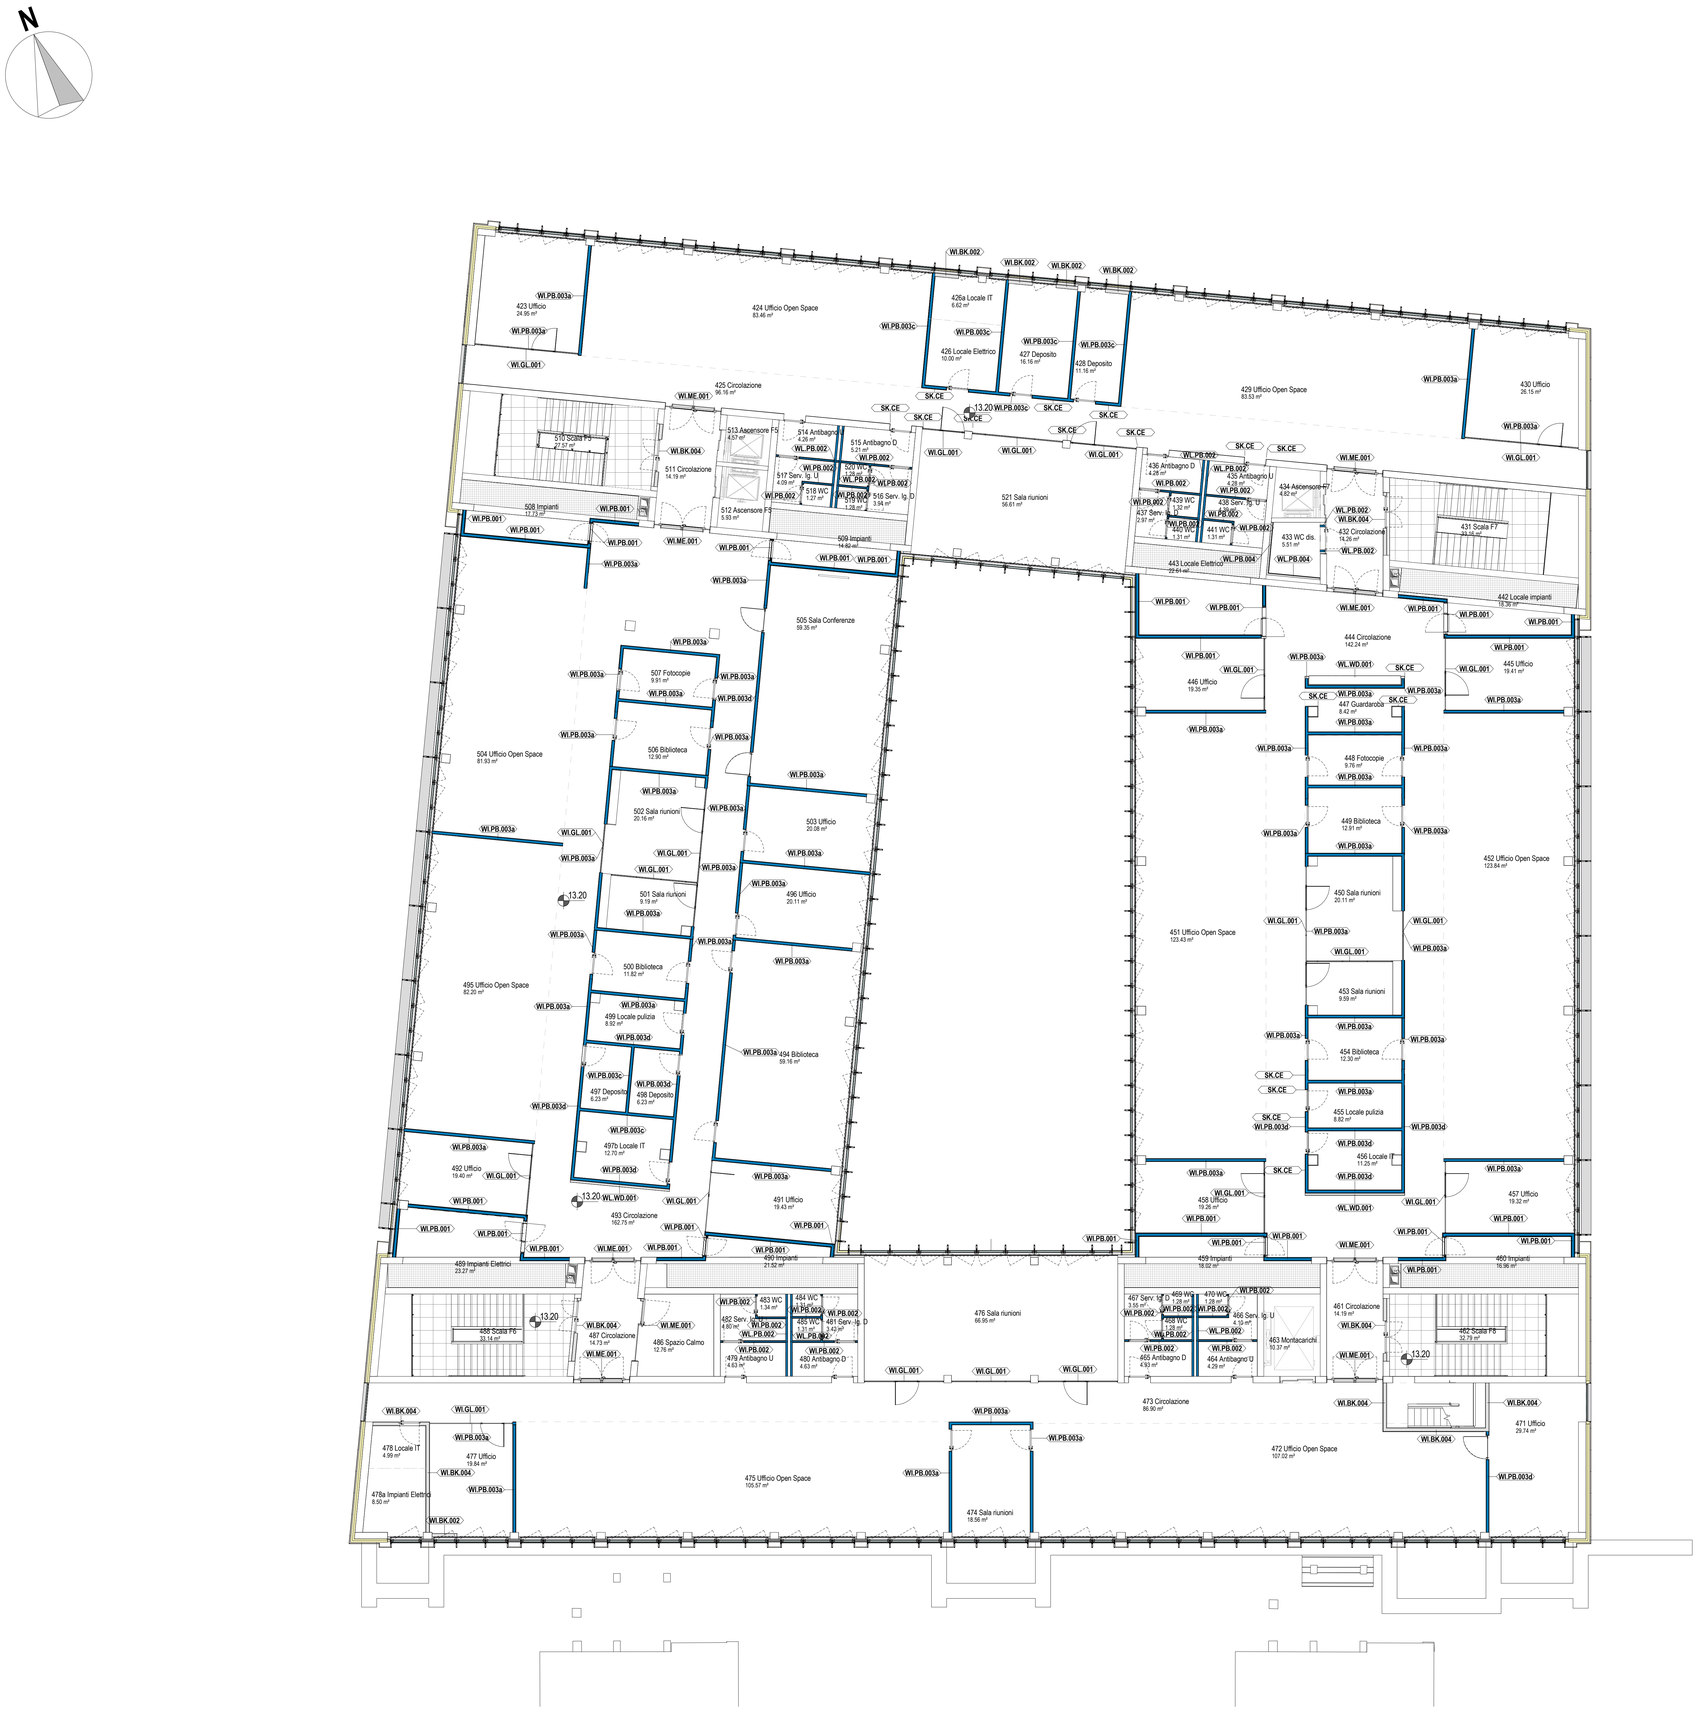

COLORE	TYPE MARK	CATEGORIA	DESCRIZIONE SISTEMA
	WI.BK.002	Parete in blocchi forati in conglomerato di argilla espansa	Muratura in blocchi forati in conglomerato di argilla espansa 15x20x50 cm ad alta resistenza al fuoco eseguita con malta bastarda, compresi irrigidimenti piatti tipo Murfor posizionati ogni 50 cm in altezza
	WI.BK.004	Parete in blocchi forati in conglomerato di argilla espansa	Muratura in blocchi forati in conglomerato di argilla espansa 15x20x50 cm intonacati eseguita con malta bastarda, compresi irrigidimenti piatti tipo Murfor posizionati ogni 50 cm in altezza
	WI.PB.001	Parete in cartongesso	Parete a singola orditura metallica con triplo rivestimento in lastre di cartongesso su entrambi i lati, restistente al fuoco EI180
	WI.PB.002	Parete in cartongesso	Parete divisoria servizi igienici con due lastre di cartongesso su entrambi i lati della parete dello sp. 12,5mm di cui le lastre esterne idrorepellenti per ambienti umidi
	WI.PB.003 a	Parete in cartongesso	Parete divisoria interna con due lastre di cartongesso per lato e isolamento in lana minerale
	WI.PB.003 c	Parete in cartongesso	Parete divisoria interna con due lastre di cartongesso per lato, di cui le lastre esterne resistenti al fuoco (classe A1) e isolamento in lana minerale
	WI.PB.003 d	Parete in cartongesso	Parete divisoria interna con due lastre di cartongesso per lato e isolamento in lana minerale
	WL.PB.002	Controparete in cartongesso per interni	Controparete per servizi igienici in cartongesso e isolamento in lana minerale tipo Knauf Isoroccia
	WL.PB.004	Controparete in cartongesso per interni	Controparete per servizi igienici in cartongesso e isolamento in lana minerale tipo Knauf Isoroccia

RegioneEmilia-Romagna

ART-ER

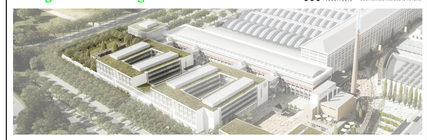

PROGETTAZIONE ESECUTIVA E REALIZZAZIONE DELLE OPERE LOTTO 5 DEL TECNOPOLO DI BOLOGNA
EDIFICIO F2, SEDE DI ATTIVITÀ DI RICERCA, LA REALIZZAZIONE DELLE ATTIVITÀ NECESSARIE AL COMPLETAMENTO DELLA FACCIATA DEL CAPANNONE BOTTI B4 E LA REALIZZAZIONE DELLE OPERE ESTERNE 'ITALICO JV' A SERVIZIO DEL TECNOPOLO DI BOLOGNA
PRESSO L'AREA DELL'EX MANIFATTURA TABACCHI DI BOLOGNA

RTI ESECUZIONE

STRABAG AG Bolzano (BZ), Via Stazione, 7 Tel: +39.051.7196111 e-mail: romagna@strabag.com http:www.it.strabag.com

SITE S.p.A. Bologna (BO), Via del Tuscolano, 15 Tel: +39.051.329111 e-mail: site@sitespa.it http: www.sitespa.it

Gianni Benvenuto S.p.A. Camisiano (CR), Viale Molteotti, 39 Tel: +39.031.311070 e-mail: gianni.benvenuto@giannibenvenuto.it http:www.giannibenvenuto.it

RTP PROGETTAZIONE

SOCIETA' - PROFESSIONISTA	ATTIVITA'	RESPONSABILE FIRMATARIO
MAIN S.r.l. MANAGEMENT & INGEGNERIA Villanova di Castenaso (BO), Via B. Tosarelli, 344 Tel: +39.051.4568661 e-mail: segreteria@mainmgt.it http:www.mainmgt.it	**COORDINAMENTO GENERALE PROGETTO ARCHITETTONICO PROGETTO PREVENZIONE INCENDI CSP**	**Ing. Nicola Freddi** SUPPORTO TECNICO Ing. Alessandro Curci Ing. Mario Di Marino Ing. Lorenzo Marini
DEERNS ITALIA Milano (MI), Via Guglielmo Silva, 36 Tel: +39.02.36141566 e-mail: milano@deerns.com http: www.deerns.it	**PROGETTO IMPIANTI MECCANICI PROGETTO IMPIANTI ELETTRICI ACUSTICA RESPONSABILE LEED**	**Ing. Alessandro Nicali Ing. Carlo Ovcaghi**
OPEN PROJECT Srl Bologna (BO), Via Zago, 2/2 Tel: +39.051.4150411 e-mail: http: www.openproject.it	**PROGETTO ARCH. FACCIATE COORDINAMENTO BIM**	**Ing. Francesco Conserva** SUPPORTO TECNICO Ing. Marco Capelli Ing. Giuseppe Di Concetta Ing. Alice Garuti
ING. GILBERTO DALLAVALLE		**Ing. Gilberto Dallavalle**
ING. DANIELE BIONDI	**PROGETTO STRUTTURE**	**Ing. Daniele Biondi**
ING. FRANCO BARONI		**Ing. Franco Baroni**
DOTT. GEOLOGO RICCARDO DEGLI ESPOSTI	**GEOLOGIA E GEOTECNICA**	**Dott. Geol. Riccardo Degli Esposti**
DOTT. AGRONOMO RICCARDO RIGOLLI	**PROGETTO DELLE AREE VERDI**	**Dott. Agr. Riccardo Rigolli**

PROGETTO ESECUTIVO - Stralcio 3

Individuazione tipologie murarie - P3

Emissione / revisione	Data	Riferimento emissione / revisione
01	03/12/2025	Aggiornamento elaborati
00	27/10/2025	Emissione progetto esecutivo - PVS

Scala	Formato	Data	Codice	Macro Aree	Class.	Elemento - Tipo	Organ.-Origin.	Fase	N. Prog.	Adeguat.	Rev.
1 : 100	A0	03/12/2025	TC5	100	SA	0020	MAI	2	304	S0	01

File di riferimento	Redatto	Controllato	Verificato	Approvato
TC5.100.M2.0020.MAI.2.A000	VP	FM	MDM	NF