


COLORE	TYPE MARK	CATEGORIA	DESCRIZIONE SISTEMA
Orange	CO1b	Terreno Ghiaioso	Tetto verde estensivo - strato di terreno da coltivo (Pendenza 1%)
Red	PV1.1b	Pavimenti sopraelevati	Pavimento in gres su struttura sopraelevata - Piano Tipo
Blue	PV2b	Pavimenti in Grès	Pavimento in gres 30x30cm posato su massetto isolante con impasto di perlite, impermeabilizzato, con strato d'isolamento acustico - Piano Tipo (Servizi Igienici)
Yellow	PV3.1b	Pavimenti sopraelevati	Pavimento in caucciù su struttura sopraelevata - Piano Tipo
Green	PV5.1b	Pavimenti industriali	Pavimento industriale in resina posata su massetto in sabbia-cemento e armata con rete 06 200x200mm e strato di isolamento acustico - Piano Tipo
Grid	PV7	Grigliati	Grigliato elettroforgiato in acciaio S235 JR (peso 23kg/mq) maglia 22x76mm e piatto portante
Blue	SC1	Pavimenti sopraelevati	Scale con finitura in gres finta porcellanato naturale antiscivolo

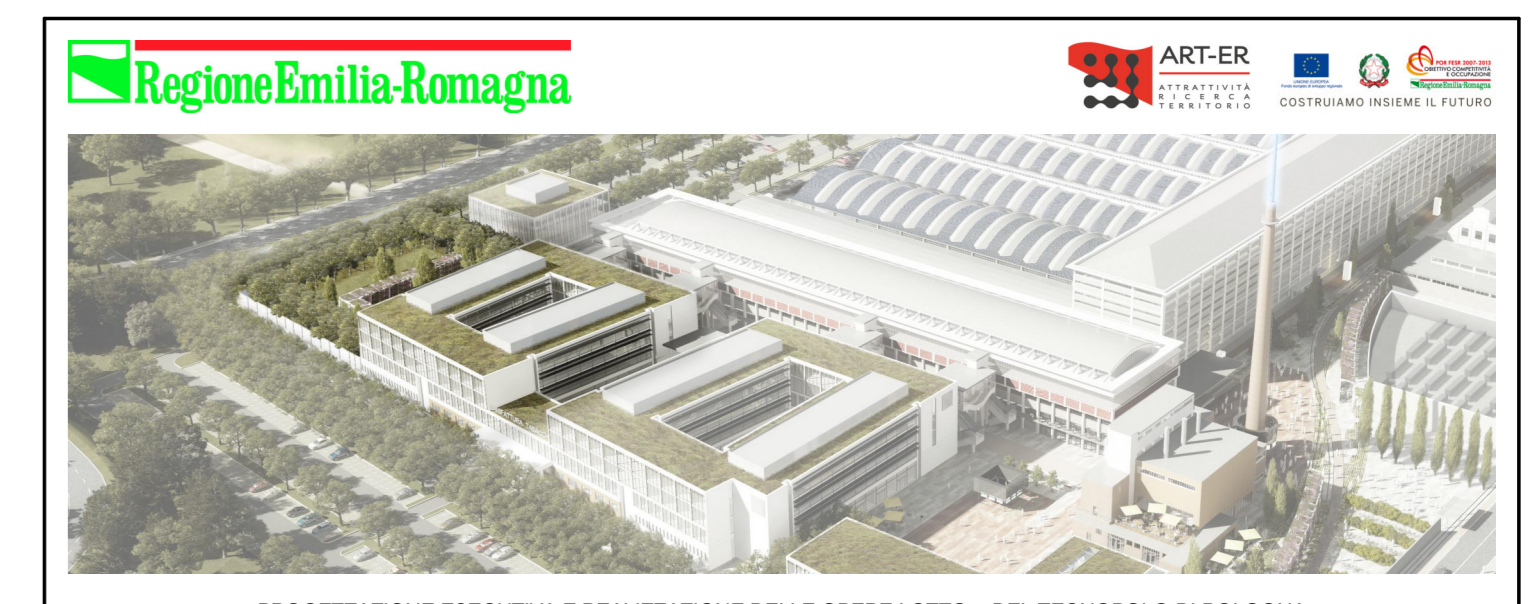

PROGETTAZIONE ESECUTIVA E REALIZZAZIONE DELLE OPERE LOTTO 5 DEL TECNOPOLO DI BOLOGNA  
EDIFICIO F2, SEDE DI ATTIVITÀ DI RICERCA, LA REALIZZAZIONE DELLE ATTIVITÀ NECESSARIE AL COMPLETAMENTO DELLA FACCIATA DEL CAPANNONE BOTTI B4 E LA REALIZZAZIONE DELLE OPERE ESTERNE "STALCIO 2" A SERVIZIO DEL TECNOPOLO DI BOLOGNA PRESSO L'AREA DELLE MANIFATTURE TABACCHI DI BOLOGNA

RTI - ESECUZIONE		RTP - PROGETTAZIONE	
<b>STRABAG</b>	STRABAG S.p.A. Via S. Stefano, 7 40138 Bologna (BO) Tel. +39 051 2611111	<b>MAN &amp; INGENIERIA</b>	MAN & I MANAGEMENT & INGENIERIA Via di Castenaso 201, 40138 Bologna (BO) Tel. +39 051 2611111
<b>SIT</b>	SIT S.p.A. Via del Trionfo, 15 40138 Bologna (BO) Tel. +39 051 2611111	<b>DEERNIS ITALIA</b>	DEERNIS ITALIA Via S. Giacomo 34, 40138 Bologna (BO) Tel. +39 051 2611111
<b>GB</b>	GB S.p.A. Via S. Giacomo 34, 40138 Bologna (BO) Tel. +39 051 2611111	<b>OPEN PROJECT</b>	OPEN PROJECT S.p.A. Via S. Giacomo 34, 40138 Bologna (BO) Tel. +39 051 2611111

### PROGETTO ESECUTIVO - PV5

Pavimenti - P1

Descr.	Quantità	Unità	Prezzo Unitario	Importo							
01	08100000	Apprendimento materiali									
02	07100000	Impianto a pavimento - Pav									
Emissione / revisione											
Data											
Ritorno emersione / revisione											
Scale	Formato	Data	Codice	Matr. Anz.	Class.	Dimensioni	Tipologia	Disegn. Origin.	Fasc. / n. Fog.	Adoptat.	Rev.
1 : 100	A0	03/12/2025	TC5	100	SA	0020	MAI	2	A402	SO	01
File di riferimento: TC5.100.M2.0020.MAI.2.A000											
			Autore	Verificatore	Approvatore						
			VP	FM	MDM						