


COLORE	TYPE MARK	DESCRIZIONE SISTEMA
Orange	FLFT.001	Impermeabilizzazione con pasta monocomponente tipo Mapeelastic acquadefense sp. 2mm
Blue	FE.CR.005	Manto impermeabile copertura in feltro sintetico, tipo EvalonFa Avlira ("Cool Roof") sp. 1.2-1.5mm e membrana bituminosa
Purple	FE.IP.001	Membrana impermeabilizzante in bitume distillato con additivo antridrace tipo Index Defend Antridrace Poliestere sp. 4mm

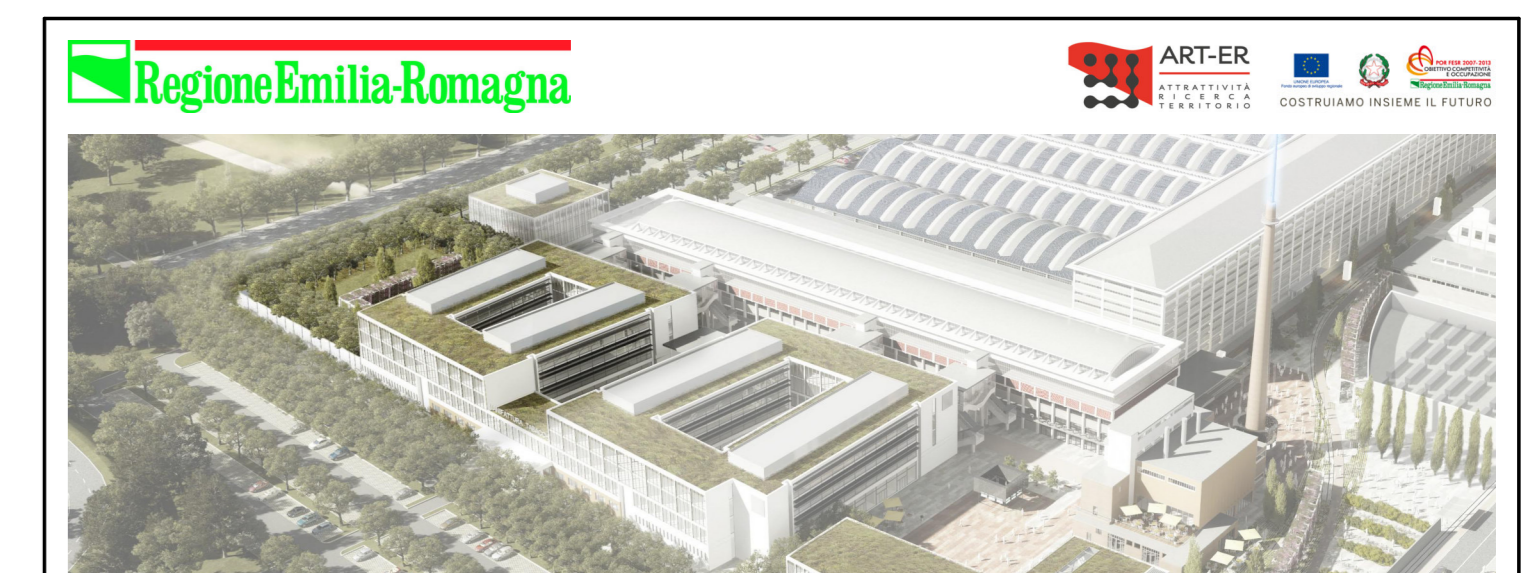

PROGETTAZIONE ESECUTIVA E REALIZZAZIONE DELLE OPERE LOTTO 5 DEL TECNOPOLLO DI BOLOGNA
 EDIFICIO F2, SEDE DI ATTIVITÀ DI RICERCA. LA REALIZZAZIONE DELLE ATTIVITÀ NECESSARIE AL COMPLETAMENTO DELLA FACCIATA DEL
 CAPANNONE BOTTI 54 E LA REALIZZAZIONE DELLE OPERE ESTERNE "STALCIO 2" A SERVIZIO DEL TECNOPOLLO DI BOLOGNA
 PRESSO L'AREA DELLEX MANIFATTURA TABACCHI DI BOLOGNA

RTI ESECUZIONE	STRABAG STRABAG S.p.A. Via S. Giovanni, 7 40138 Bologna, Italia	SITE SITE S.p.A. Via del Trionfo, 15 40138 Bologna, Italia	GB GB S.p.A. Via del Trionfo, 15 40138 Bologna, Italia
RTP PROGETTAZIONE	MAN & IN MAN & IN MANAGEMENT & INGEGNERIA Via delle Cattedre, 200, Via S. Tomaso, 344 40138 Bologna, Italia	ATTIVITÀ COORDINAMENTO GENERALE PROGETTO IMPIANTI MECCANICI PROGETTO IMPIANTI ELETTRICI RESPONSABILE FIRMATARIO	RESPONSABILE FIRMATARIO Ing. Nicola Franzini
ING. DANIELE BIONDI	ING. FRANCO BARONI	ING. DANIELE DALLAVALLE	ING. GILBERTO DALLAVALLE
DOTT. GIORGIO RICCARDO DEGLI ESPOSTI	DOTT. GIORGIO RICCARDO DEGLI ESPOSTI	DOTT. GIORGIO RICCARDO DEGLI ESPOSTI	DOTT. GIORGIO RICCARDO DEGLI ESPOSTI

PROGETTO ESECUTIVO - PV5
 Impermeabilizzazioni - P1

Scale	Formato	Data	Codice	Matr. Ass.	Class.	Dimensioni	Tipologia	Disegnato	Verificato	Approvato	Rev.
1 : 100	A0	03/12/2025	TC5	100	SA	0020	MAI	2	A688	SO	01
File di riferimento: TC5.100.M2.0020.MAI.2.A000											