COLORE	TYPE MARK	DESCRIZIONE SISTEMA
	FI.FT.001	Impermeabilizzazione con pasta monocomponente tipo Mapelastic acquadefense sp. 2mm

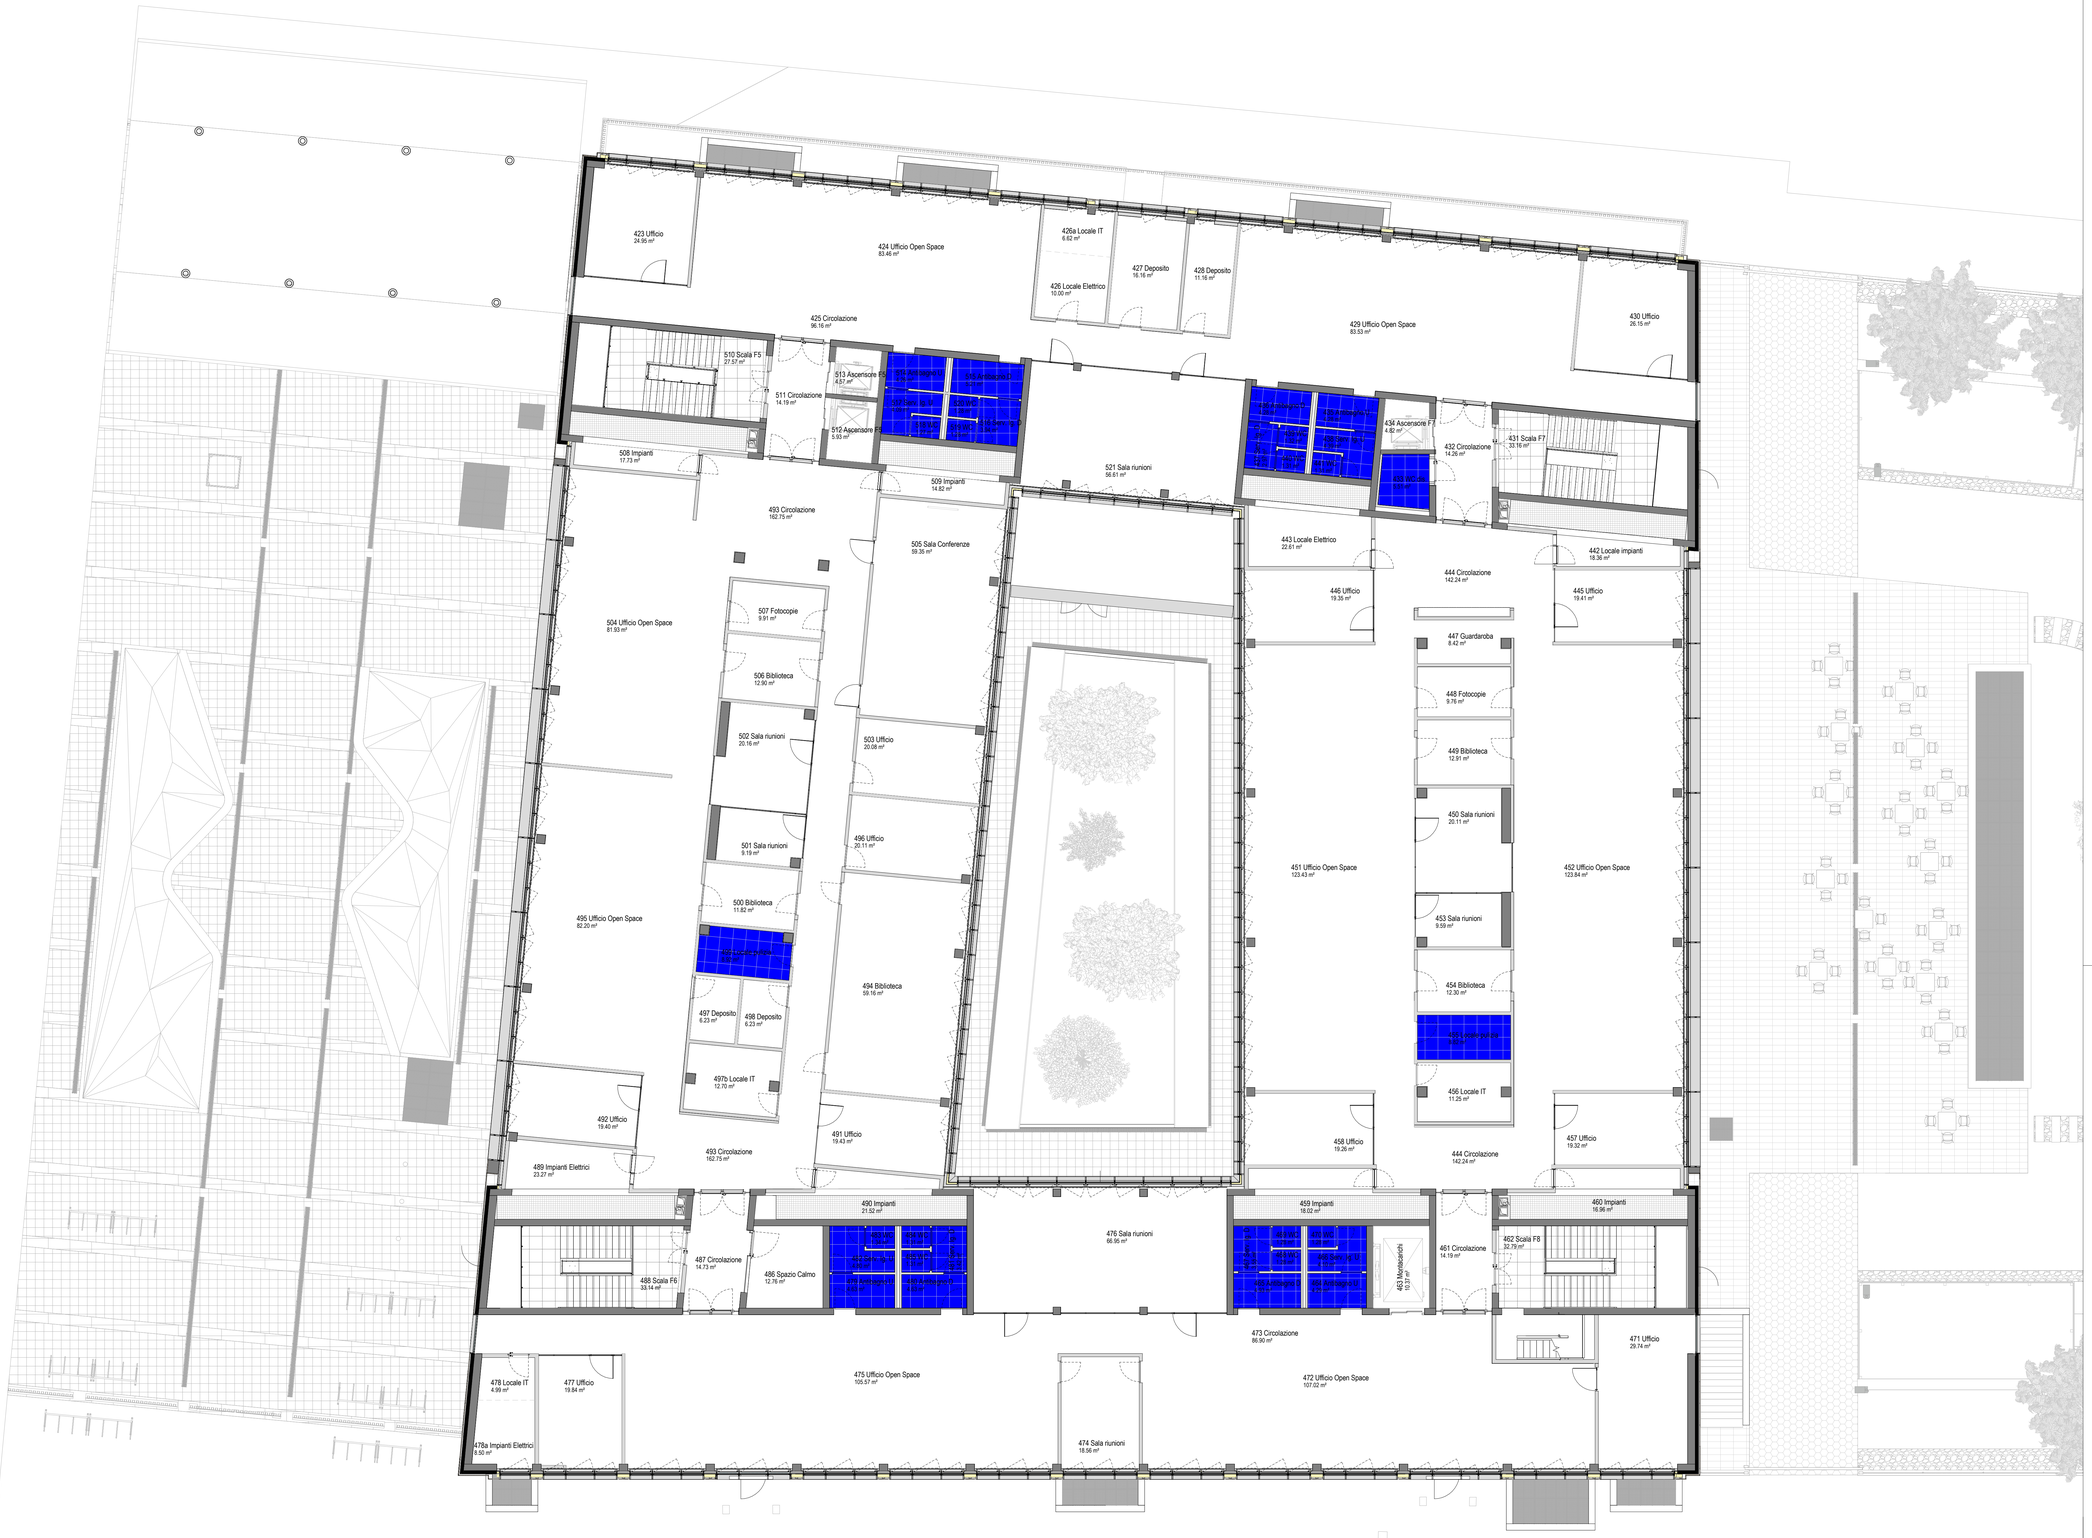

Regione Emilia-Romagna

ART-ER

PROGETTAZIONE ESECUTIVA E REALIZZAZIONE DELLE OPERE LOTTO 1 DEL TECNOPOLO DI BOLOGNA
EDIFICIO F2, SEDE DI ATTIVITÀ DI RICERCA, LA REALIZZAZIONE DELLE ATTIVITÀ NECESSARIE AL COMPLETAMENTO DELLA FACCIATA DEL CAPANNONE BOTTI B4 E LA REALIZZAZIONE DELLE OPERE ESTERNE "STALCIO 2V" A SERVIZIO DEL TECNOPOLO DI BOLOGNA
PRESSO L'AREA DELL'EX MANIFATTURA TABACCHI DI BOLOGNA

RTI ESECUZIONE

STRABAG — STRABAG AG, Bologna (BO), Viale Staviano, 7, Tel.: +39.051.4198911, e-mail: contact@strabag.com, http: www.it.strabag.com

SITE — SITE S.p.A., Bologna (BO), Via del Tuscolano, 15, Tel.: +39.051.4150411, e-mail: site@sitespa.it, http: www.sitespa.it

GB GIANNI BENVENUTO — Gianni Benvenuto S.p.A., Carmiciano (CO), Viale Matteotti, 39, Tel.: +39.031.757111, e-mail: gianribenvenuto@gianribenvenuto.it, http: www.gianribenvenuto.it

RTP PROGETTAZIONE

SOCIETA' - PROFESSIONISTA		ATTIVITA'	RESPONSABILE FIRMATARIO
MAIN MANAGEMENT & INGEGNERIA	**MAIN S.r.l. MANAGEMENT & INGEGNERIA** Villanova di Castenaso (BO), Via B. Tosarelli, 344 Tel.: +39.051.4598661 e-mail: segreteria@mainmgt.it http:www.mainmgt.it	**COORDINAMENTO GENERALE** **PROGETTO ARCHITETTONICO** **PROGETTO PREVENZIONE INCENDI** **CSP**	**Ing. Nicola Fredді** SUPPORTO TECNICO Arch. Angela Augelli Curci Ing. Mario Di Menno Ing. Lorenzo Marini
Deerns	**DEERNS ITALIA** Milano (MI), Via Guglielmo Silva, 36 Tel.: +39.02.36167668 e-mail: milano@deerns.com http: www.deerns.it	**PROGETTO IMPIANTI MECCANICI** **PROGETTO IMPIANTI ELETTRICI** **CSE** **RESPONSABILE LEED**	**Ing. Alessandro Nicali** **Ing. Carlo Ceraglli**
OPEN PROJECT ARCHITECTURE ENGINEERING	**OPEN PROJECT Srl** Bologna (BO), Via Zago, 2/2 Tel.: +39.051.4150411 e-mail: http: www.openproject.it	**PROGETTO ARCH. FACCIATE** **COORDINAMENTO BIM**	**Ing. Francesco Conserva** SUPPORTO TECNICO Ing. Marco Capelli Ing. Ivan Walter Jr. Cincotta Ing. Alice Garoni
ING. GILBERTO DALLAVALLE			**Ing. Gilberto Dallavalle**
ING. DANIELE BIONDI		**PROGETTO STRUTTURE**	**Ing. Daniele Biondi**
ING. FRANCO BARONI			**Ing. Franco Baroni**
DOTT. GEOLOGO RICCARDO DEGLI ESPOSTI		**GEOLOGIA E GEOTECNICA**	**Dott. Geol. Riccardo Degli Esposti**
DOTT. AGRONOMO RICCARDO RIGOLLI		**PROGETTO DELLE AREE VERDI**	**Dott. Agr. Riccardo Rigolli**

PROGETTO ESECUTIVO - PV5

Impermeabilizzazioni - P3

Emissione / revisione	Data	Riferimento emissione / revisione
01	03/12/2025	Aggiornamento elaborati
00	27/10/2025	Emissione progetto esecutivo - PV5

| Scala | Formato | Data | Codice | | |