LEGENDA - APERTURE SMALTIMENTO FUMI E CALORE

- Aperture di smaltimento tipo SEc/d - Apertura manuale comandata
- Porte interne da mantenere aperte durante le operazioni di emergenza
- Individuazione compartimenti antincendio
- Area di influenza apertura di smaltimento

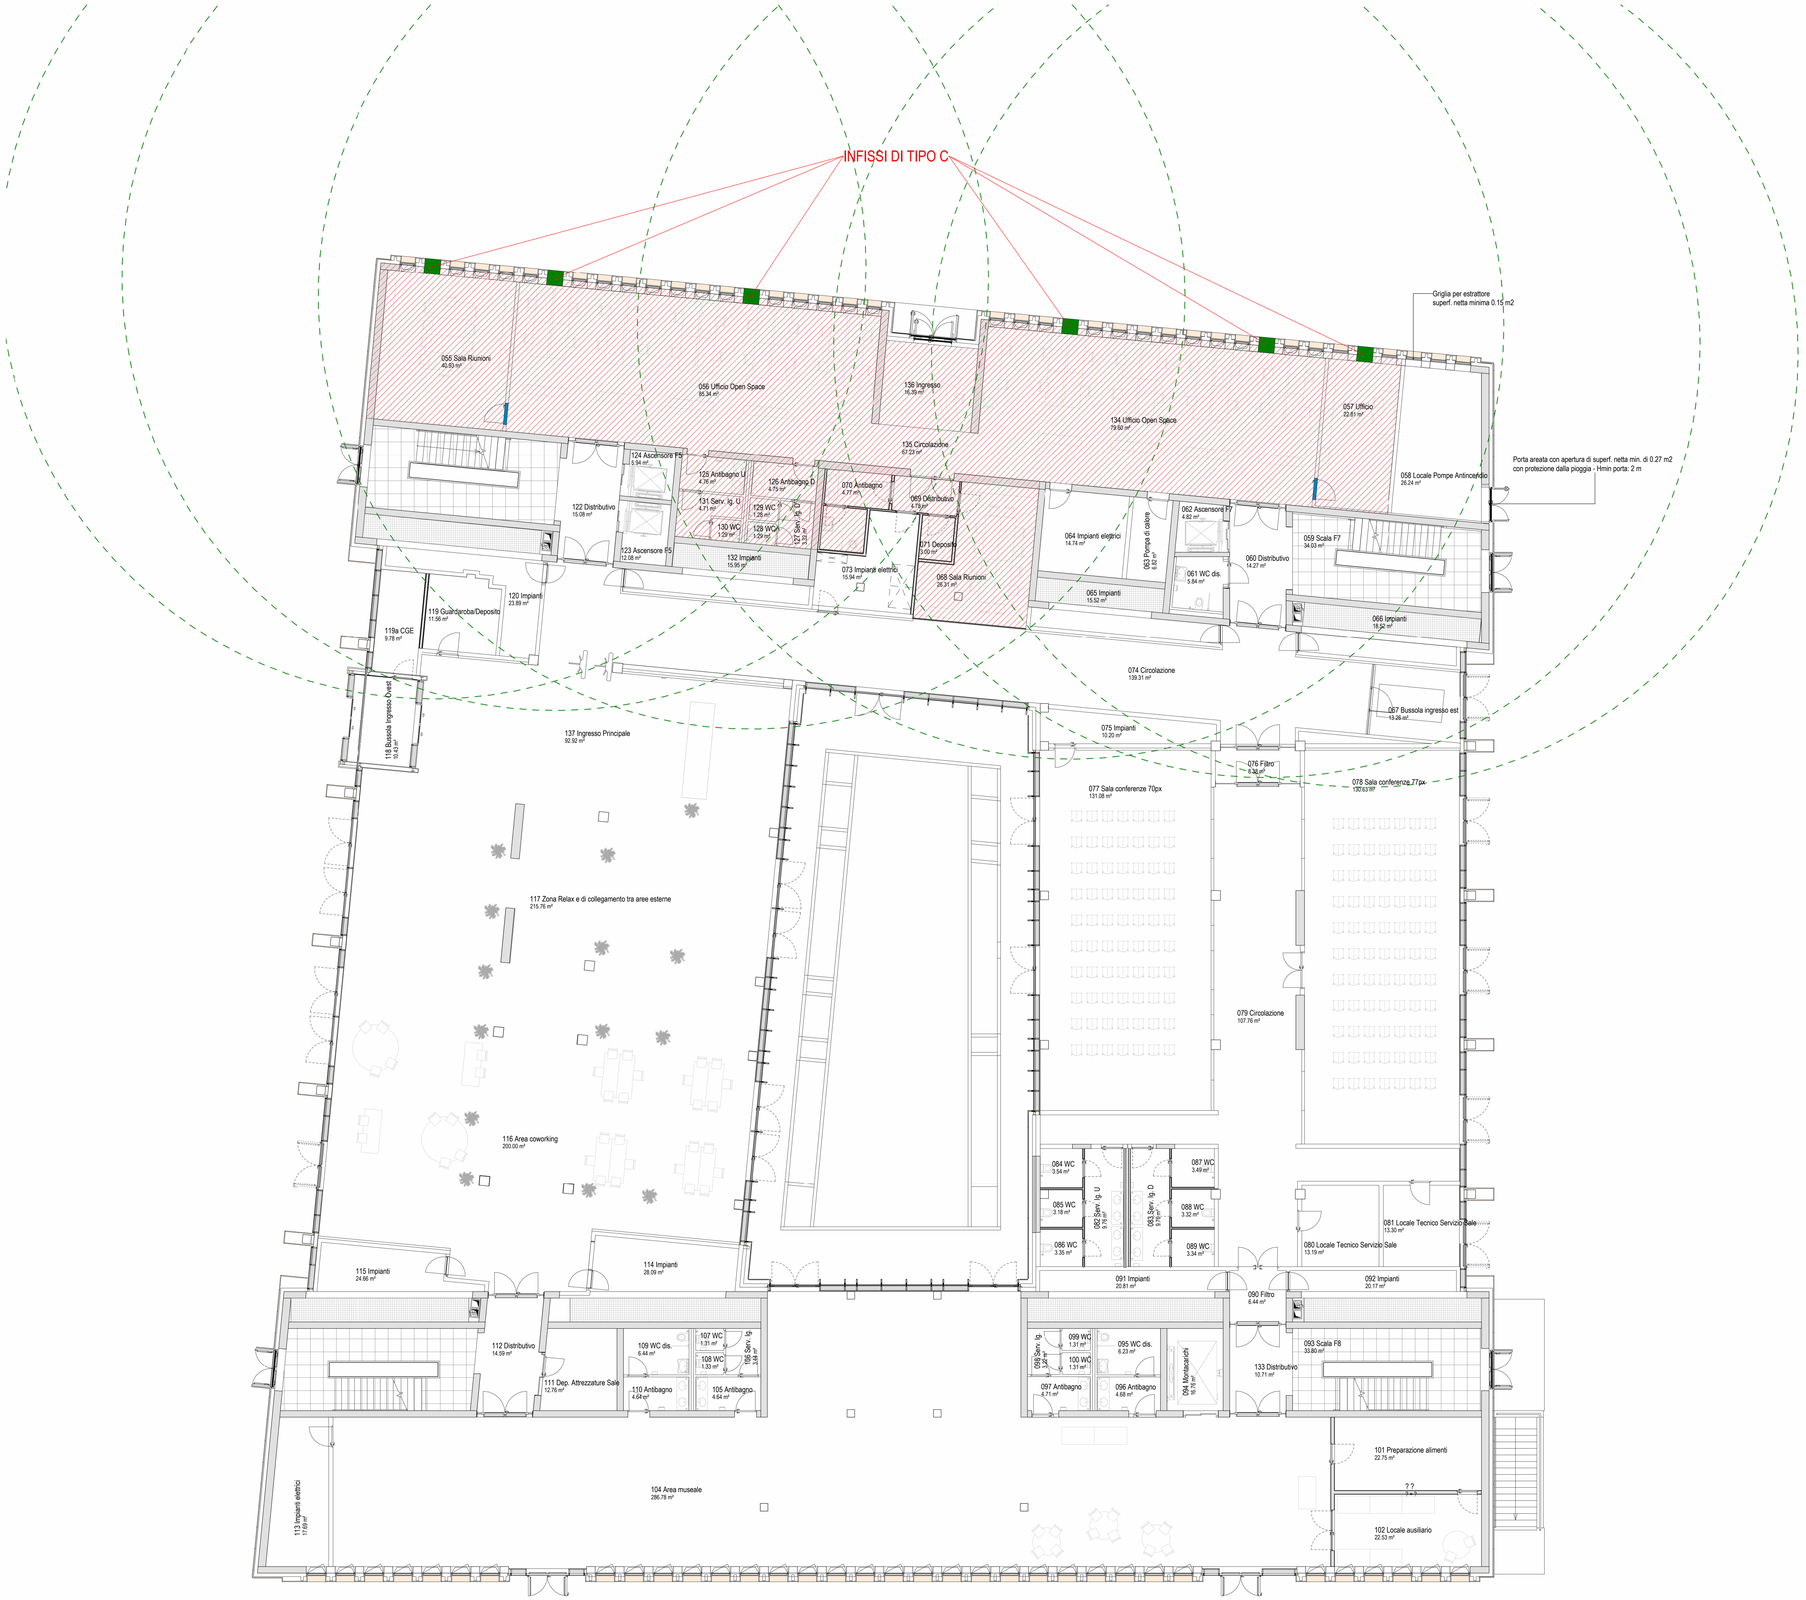

FFL-LVGF - VARIANTE - INDIVIDUAZIONE APERTURE SE

1 : 100

RegioneEmilia-Romagna

ART-ER

PROGETTAZIONE ESECUTIVA E REALIZZAZIONE DELLE OPERE LOTTO 5 DEL TECNOPOLO DI BOLOGNA
EDIFICIO F2, SEDE DI ATTIVITÀ DI RICERCA, LA REALIZZAZIONE DELLE ATTIVITÀ NECESSARIE AL COMPLETAMENTO DELLA FACCIATA DEL CAPANNONE BOTTI B4 E LA REALIZZAZIONE DELLE OPERE ESTERNE "STALCIO 2V" A SERVIZIO DEL TECNOPOLO DI BOLOGNA
PRESSO L'AREA DELL'EX MANIFATTURA TABACCHI DI BOLOGNA

RTI ESECUZIONE

STRABAG AG Bolzano (BZ), Viale Stazione, 7 Tel: +39.0471 756111 e-mail: contatti@strabag.com http://www.it.strabag.com

SITE S.p.A. Bologna (BO), Via del Tuscolano, 15 Tel: +39.051.328111 e-mail: site@sitespa.it http://www.sitespa.it

Gianni Benvenuto S.p.A. Camostino (CO), Viale Matteotti, 39 Tel: +39.031.511370 e-mail: giannibenvenuto@giannibenvenuto.it http://www.giannibenvenuto.it

RTP PROGETTAZIONE

SOCIETA' - PROFESSIONISTA		ATTIVITA'	RESPONSABILE FIRMATARIO
MAIN S.r.l. MANAGEMENT & INGEGNERIA	Villanova di Castenaso (BO), Via B. Tosarelli, 344 Tel: +39.051.6059411 e-mail: segreteria@mainmgt.it http://www.mainmgt.it	COORDINAMENTO GENERALE PROGETTO ARCHITETTONICO PROGETTO PREVENZIONE INCENDI CSP	Ing. Nicola Fredді SUPPORTO TECNICO Arch. Angela Augelli Curci Ing. Mario Di Memmo Ing. Lorenzo Marini
DEERNS ITALIA	Milano (MI), Via Guglielmo Silva, 36 Tel: +39.02.36167888 e-mail: milano@deerns.com http: www.deerns.it	PROGETTO IMPIANTI MECCANICI PROGETTO IMPIANTI ELETTRICI RESPONSABILE LEED	Ing. Giovanni Consonni SUPPORTO TECNICO Ing. Serena Allamura Ing. Alberto Clemente Ing. Ornella Fiorito
OPEN PROJECT Srl	Bologna (BO), Via Degli, 2/2 Tel: +39.051.4150411 e-mail: http: www.openproject.it	PROGETTO ARCH. FACCIATE COORDINAMENTO BIM	Ing. Francesco Conserva SUPPORTO TECNICO Ing. Ivan Walter Jr. Cincotta Ing. Alice Garoni
ING. GILBERTO DALLAVALLE			Ing. Gilberto Dallavalle
ING. DANIELE BIONDI		PROGETTO STUTTURE	Ing. Daniele Biondi
ING. FRANCO BARONI			Ing. Franco Baroni
DOTT. GEOLOGO RICCARDO DEGLI ESPOSTI		GEOLOGIA E GEOTECNICA	Dott. Geol. Riccardo Degli Esposti
DOTT. AGRONOMO RICCARDO RIGOLLI		PROGETTO DELLE AREE VERDI	Dott. Agr. Riccardo Rigolli

PROGETTO ESECUTIVO - PV5

Individuazione aperture SE - Piano Terra

Emissione / revisione	Data	Riferimento emissione / revisione

Scala	Formato	Data	Codice	Macro Area	Class.	Elemento - Tipo	Progr.-Progr.	Fase	N. Prog.	Adeguat.	Rev.
Come indicato	A0	10/10/2025	TC5	100	SA	0020	MAI	2	A071	00	S0

File di riferimento	Redatto	Controllato	Verificato	Approvato
	VP	FM	NF	NF