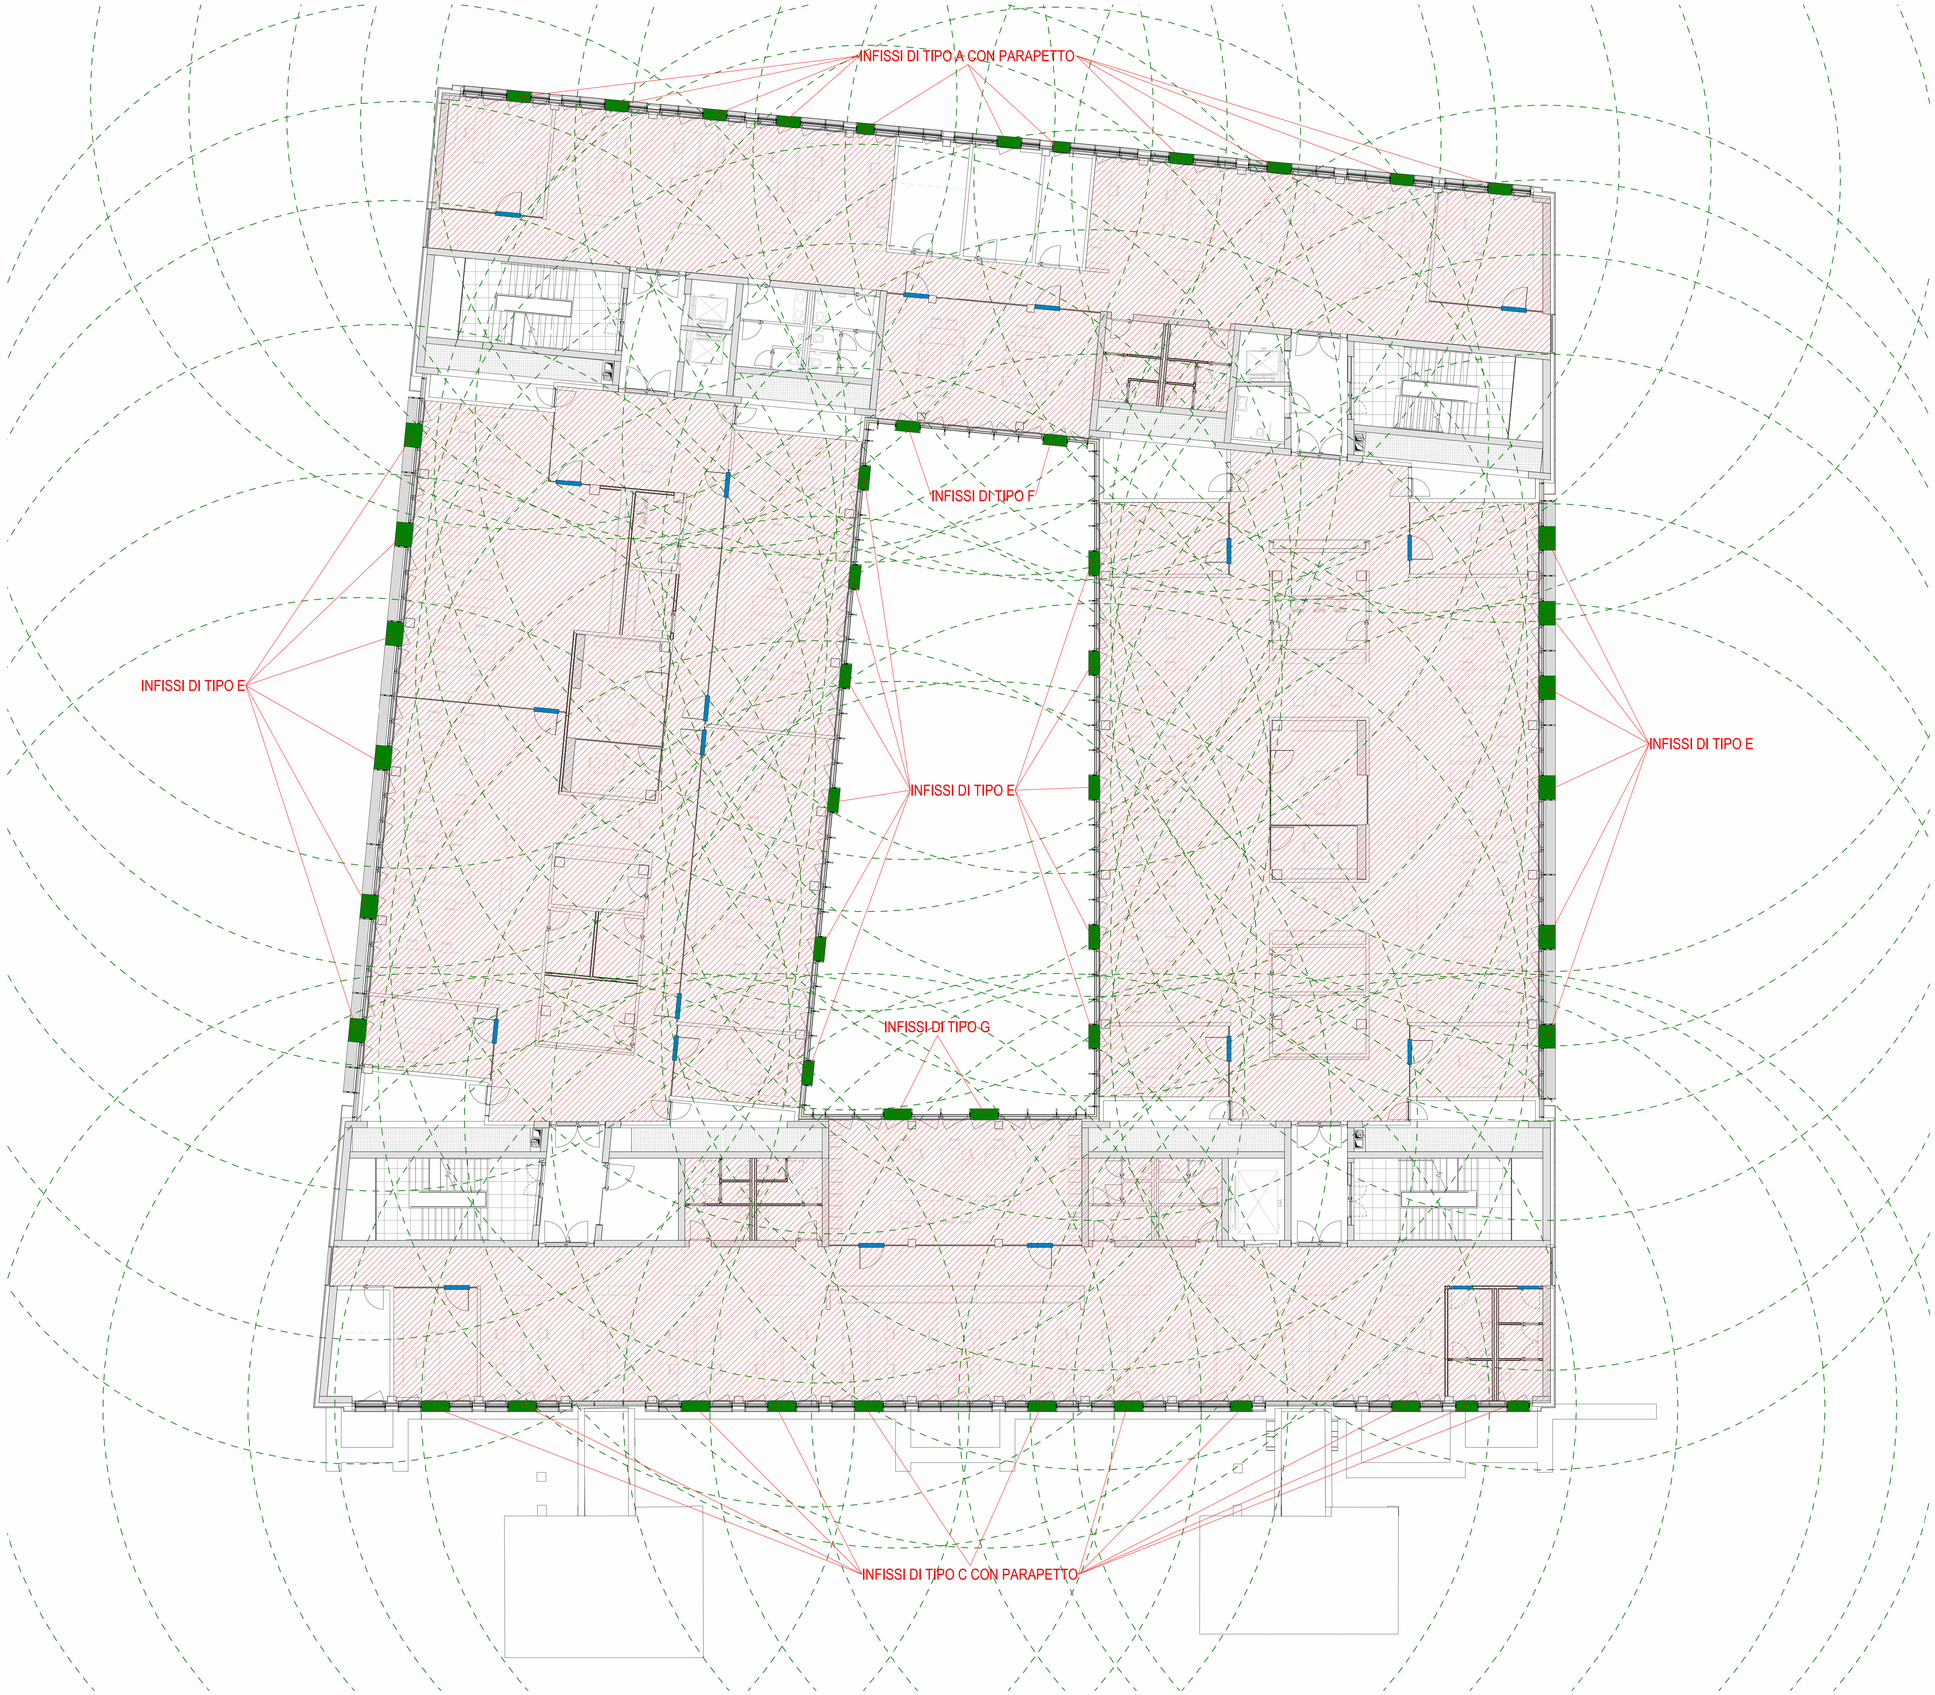

FFL-LV02 - VARIANTE - INDIVIDUAZIONE APERTURE SE
1 : 100

LEGENDA - APERTURE SMALTIMENTO FUMI E CALORE

- Aperture di smaltimento tipo SEc/d - Apertura manuale comandata
- Porte interne da mantenere aperte durante le operazioni di emergenza
- Individuazione compartimenti antincendio
- Area di influenza apertura di smaltimento

RegioneEmilia-Romagna

ART-ER ATTRATTIVITÀ RICERCA COSTRUZIONE

COSTRUIAMO INSIEME IL FUTURO

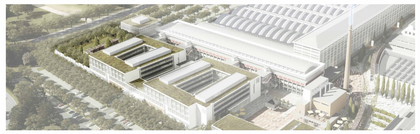

PROGETTAZIONE ESECUTIVA E REALIZZAZIONE DELLE OPERE LOTTO 5 DEL TECNOPOLO DI BOLOGNA
EDIFICIO F2, SEDE DI ATTIVITÀ DI RICERCA. LA REALIZZAZIONE DELLE ATTIVITA' NECESSARIE AL COMPLETAMENTO DELLA FACCIATA DEL CAPANNONE BIOTTI B4 E LA REALIZZAZIONE DELLE OPERE ESTERNE "STALLO 2V" A SERVIZIO DEL TECNOPOLO DI BOLOGNA
PRESSO L'AREA DELL'EX MANIFATTURA TABACCHI DI BOLOGNA

RTI ESECUZIONE

STRABAG — **STRABAG AG**, Bolzano (BO), Viale Stazione, 7, Tel: +39.051.7199111, e-mail: info.italia@strabag.com, http:www.it.strabag.com

SITE — **SITE S.p.A.**, Bologna (BO), Via del Tuscolano, 15, Tel.: +39.051.3391111, e-mail: info@site-spa.com, http: www.site-spa.it

GB GIANNI BENVENUTO — **Gianni Benvenuto S.p.A.**, Carmignano (CO), Viale Matteotti, 39, Tel.: +39.051.0110270, e-mail: info@giannibenvenuto@giannibenvenuto.it, http:www.giannibenvenuto.it

RTP PROGETTAZIONE

SOCIETA' - PROFESSIONISTA		ATTIVITA'	RESPONSABILE FIRMATARIO
MAIN MANAGEMENT & INGEGNERIA	**MAIN S.r.l. MANAGEMENT & INGEGNERIA** Via Gustavo Rol, 6 Bologna (BO), Via B. Tosarelli, 344 Tel. +39.051.4399901 e-mail: segreteria@mainmgi.it http:www.mainmgi.it	**COORDINAMENTO GENERALE** **PROGETTO ARCHITETTONICO** **PROGETTO PREVENZIONE INCENDI** **CSP**	**Ing. Nicola Freddi** SUPPORTO TECNICO Arch. Angela Augelli Curci Ing. Mario Di Marino Ing. Lorenzo Marini
Deerns	**DEERNS ITALIA** Milano (MI), Via Guglielmo Silva, 36 Tel. : +39.02.39161988 e-mail: milano@deerns.com http: www.deerns.it	**PROGETTO IMPIANTI MECCANICI** **PROGETTO IMPIANTI ELETTRICI** **RESPONSABILE LEED**	**Ing. Giovanni Canonici** SUPPORTO TECNICO Ing. Serena Altamura Ing. Alberto Clemente Ing. Ornella Fedro
OPEN PROJECT ARCHITECTURE ENGINEERING	**OPEN PROJECT S+l** Bologna (BO), Via Zago, 2/2 Tel. : +39.051.4150411 e-mail: http: www.openproject.it	**PROGETTO ARCH. FACCIATE** **COORDINAMENTO BIM**	**Ing. Francesco Conserva** SUPPORTO TECNICO Ing. Marco Capelli Ing. Ivan Walter Jr. Cincotta Ing. Alice Garoni
ING. GILBERTO DALLAVALLE			**Ing. Gilberto Dallavalle**
ING. DANIELE BIONDI		**PROGETTO STUTTURE**	**Ing. Daniele Biondi**
ING. FRANCO BARONI			**Ing. Franco Baroni**
DOTT. GEOLOGO RICCARDO DEGLI ESPOSTI		**GEOLOGIA E GEOTECNICA**	**Dott. Geol. Riccardo Degli Esposti**
DOTT. AGRONOMO RICCARDO RIGOLLI		**PROGETTO DELLE AREE VERDI**	**Dott. Agr. Riccardo Rigolli**

PROGETTO ESECUTIVO - PV5

Individuazione aperture SE - Piano Secondo

Emissione / revisione	Data	Riferimento emissione / revisione

Scala	Formato	Data	Codice	Macro Area	Class.	Elemento - Tipo	Organ.-Origin.	Fase	N. Prog.	Adeguat.	Rev.
Come indicato	A0	10/10/2025	TC5	100	SA	0020	MAI	2	A073	00	S0

File di riferimento	Redatto	Controllato	Verificato	Approvato
	VP	FM	NF	NF