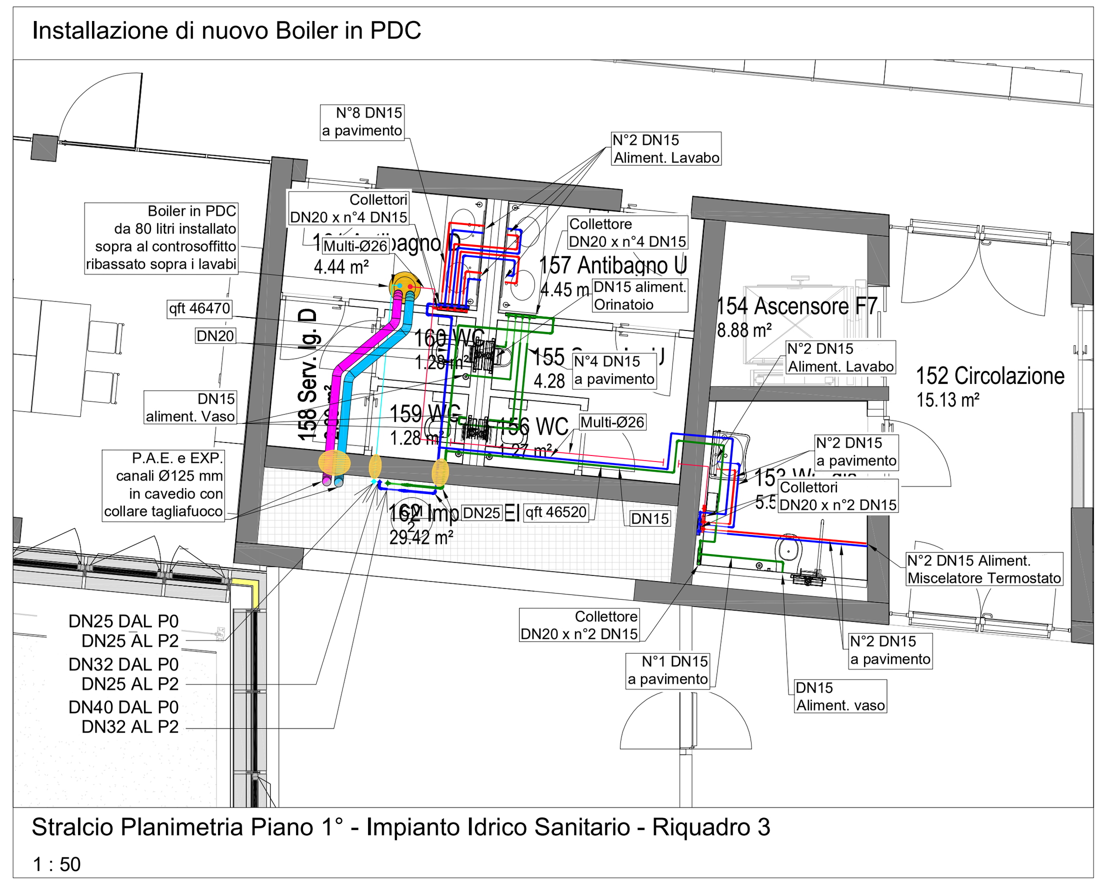

Installazione di nuovo Boiler in PDC

Stralcio Planimetria Piano 1° - Impianto Idrico Sanitario - Riquadro 3

1 : 50

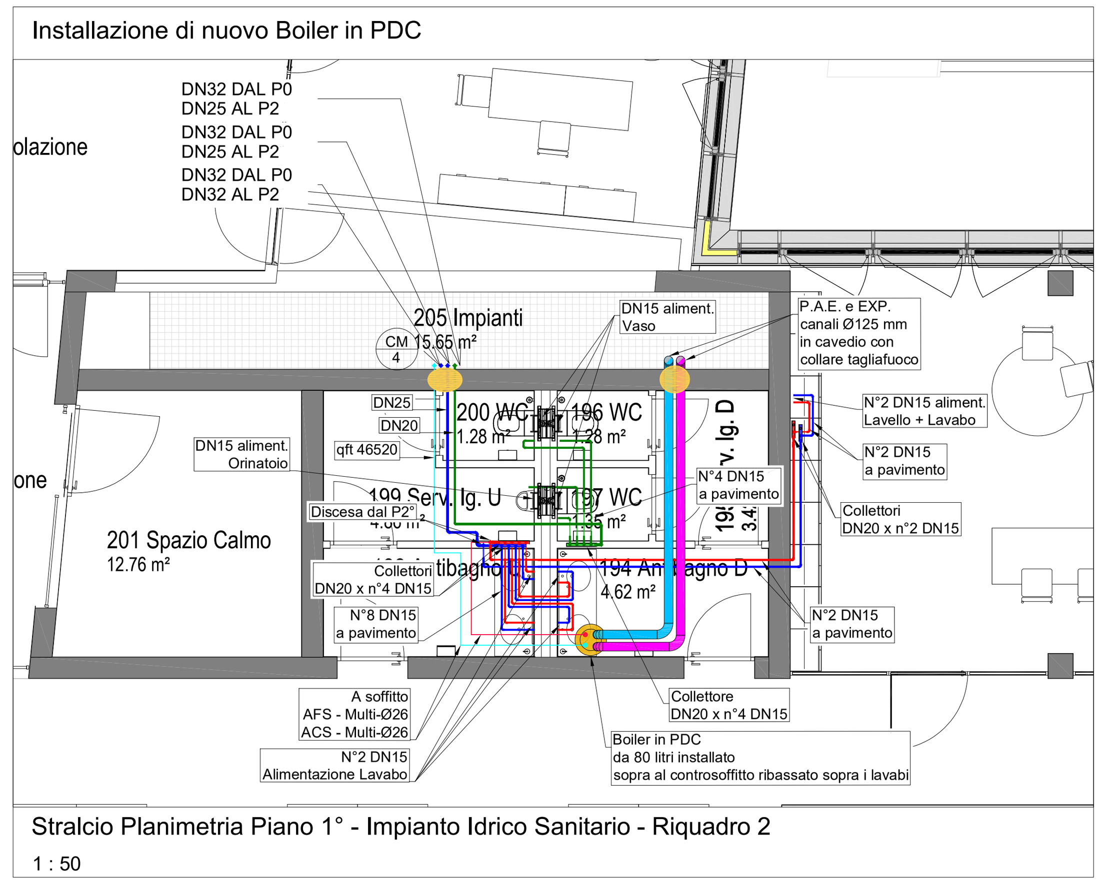

Installazione di nuovo Boiler in PDC

Stralcio Planimetria Piano 1° - Impianto Idrico Sanitario - Riquadro 2

1 : 50

Area soggetta a modifica layout (diversa destinazione d'uso dei nuovi locali)

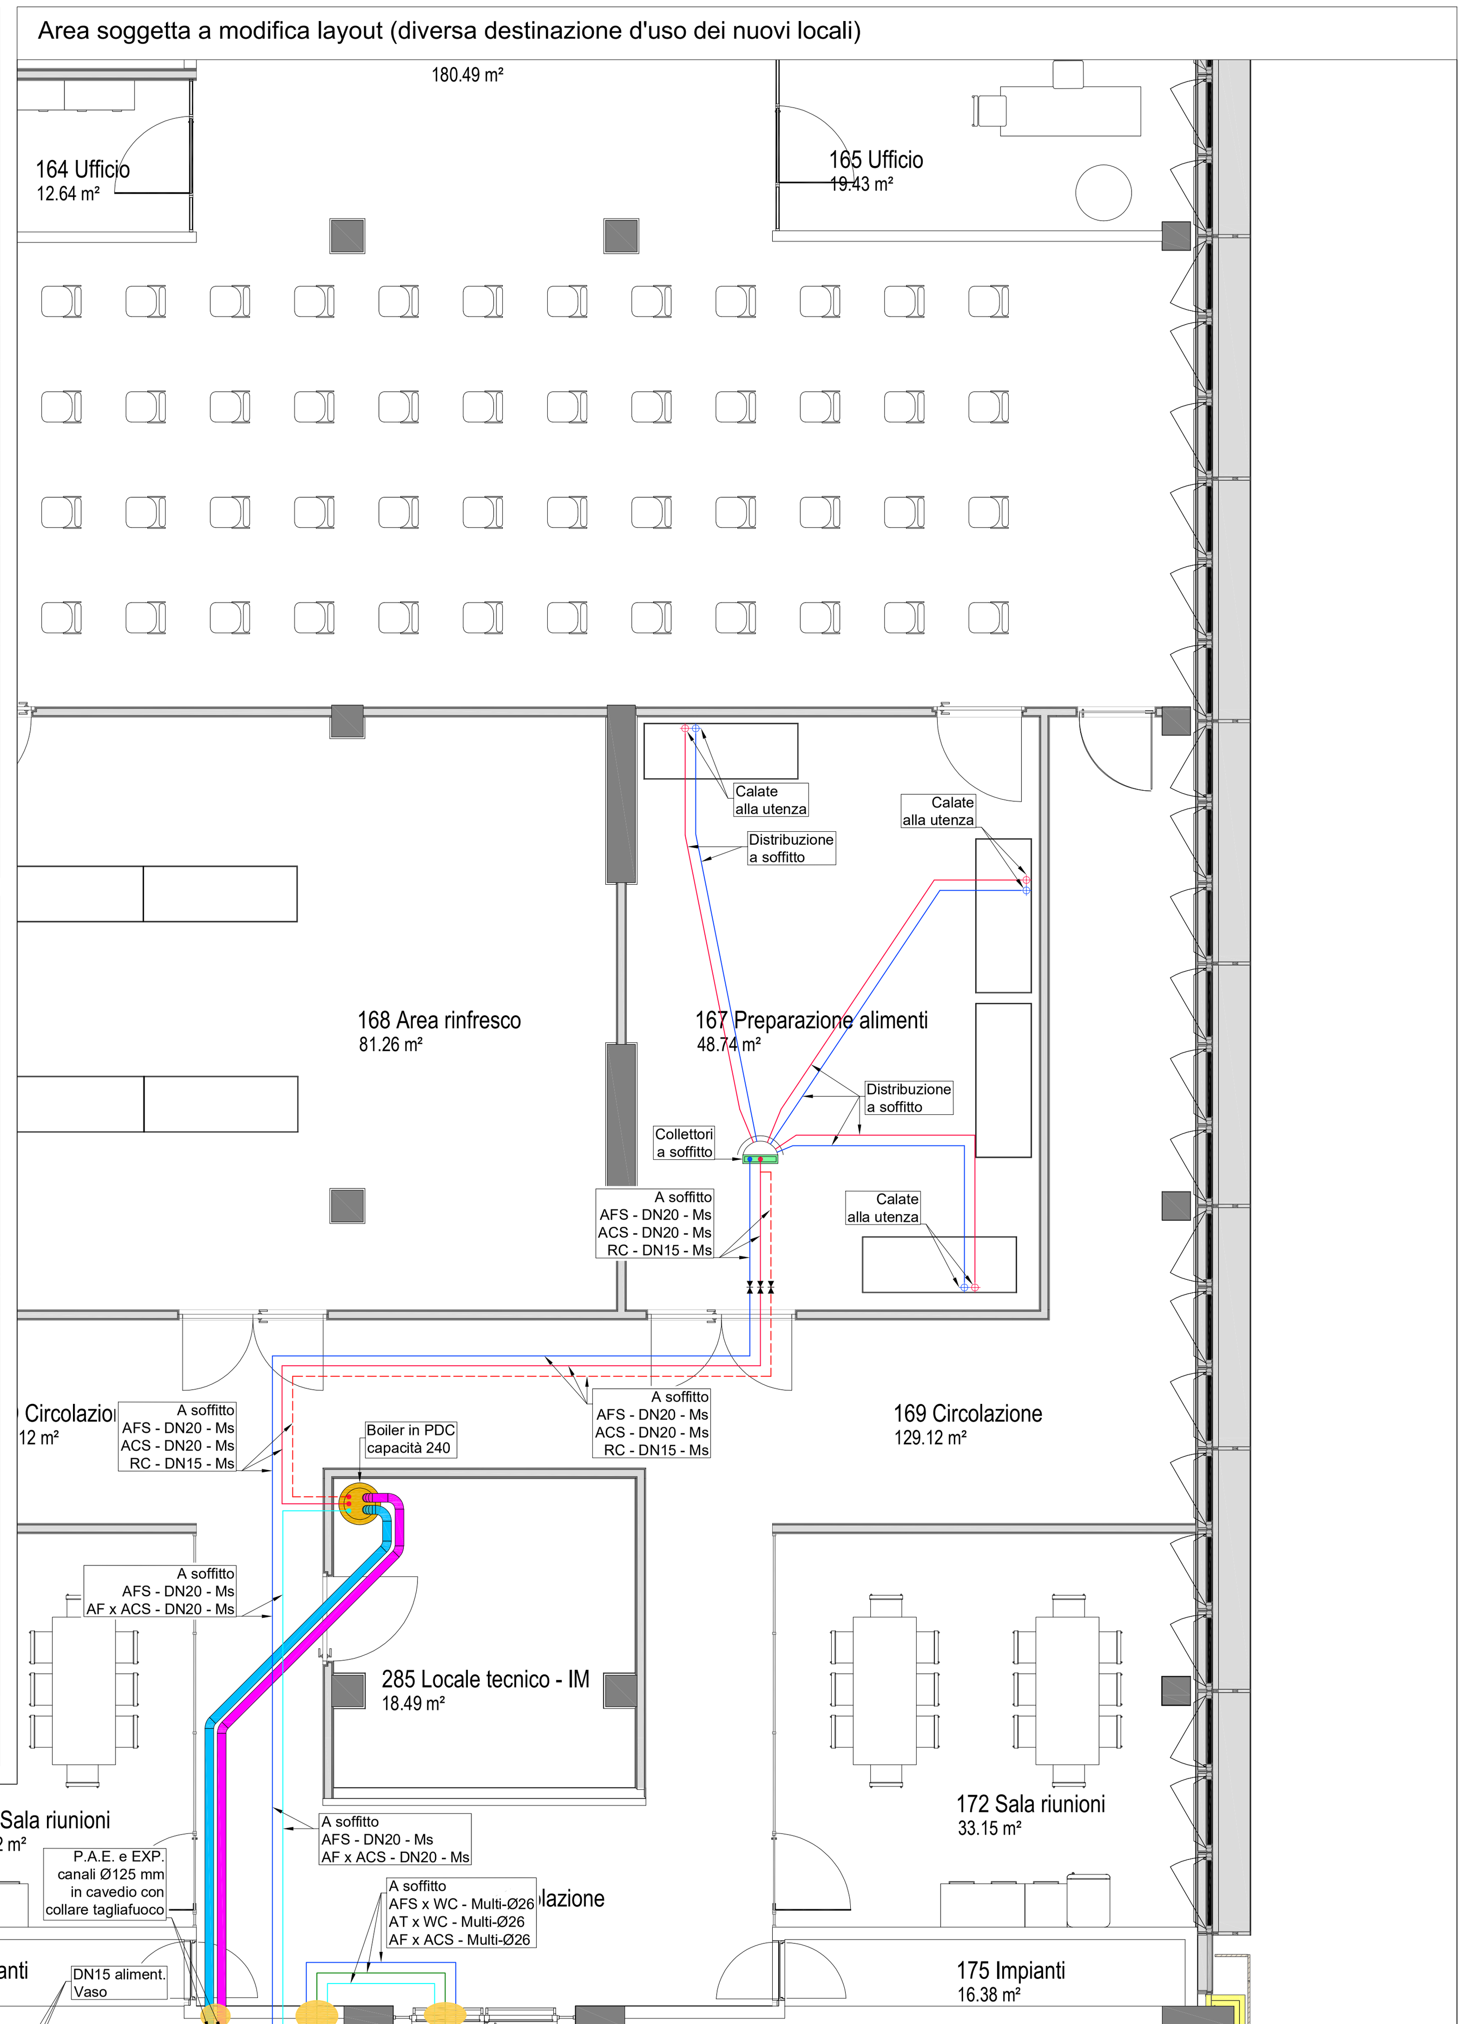

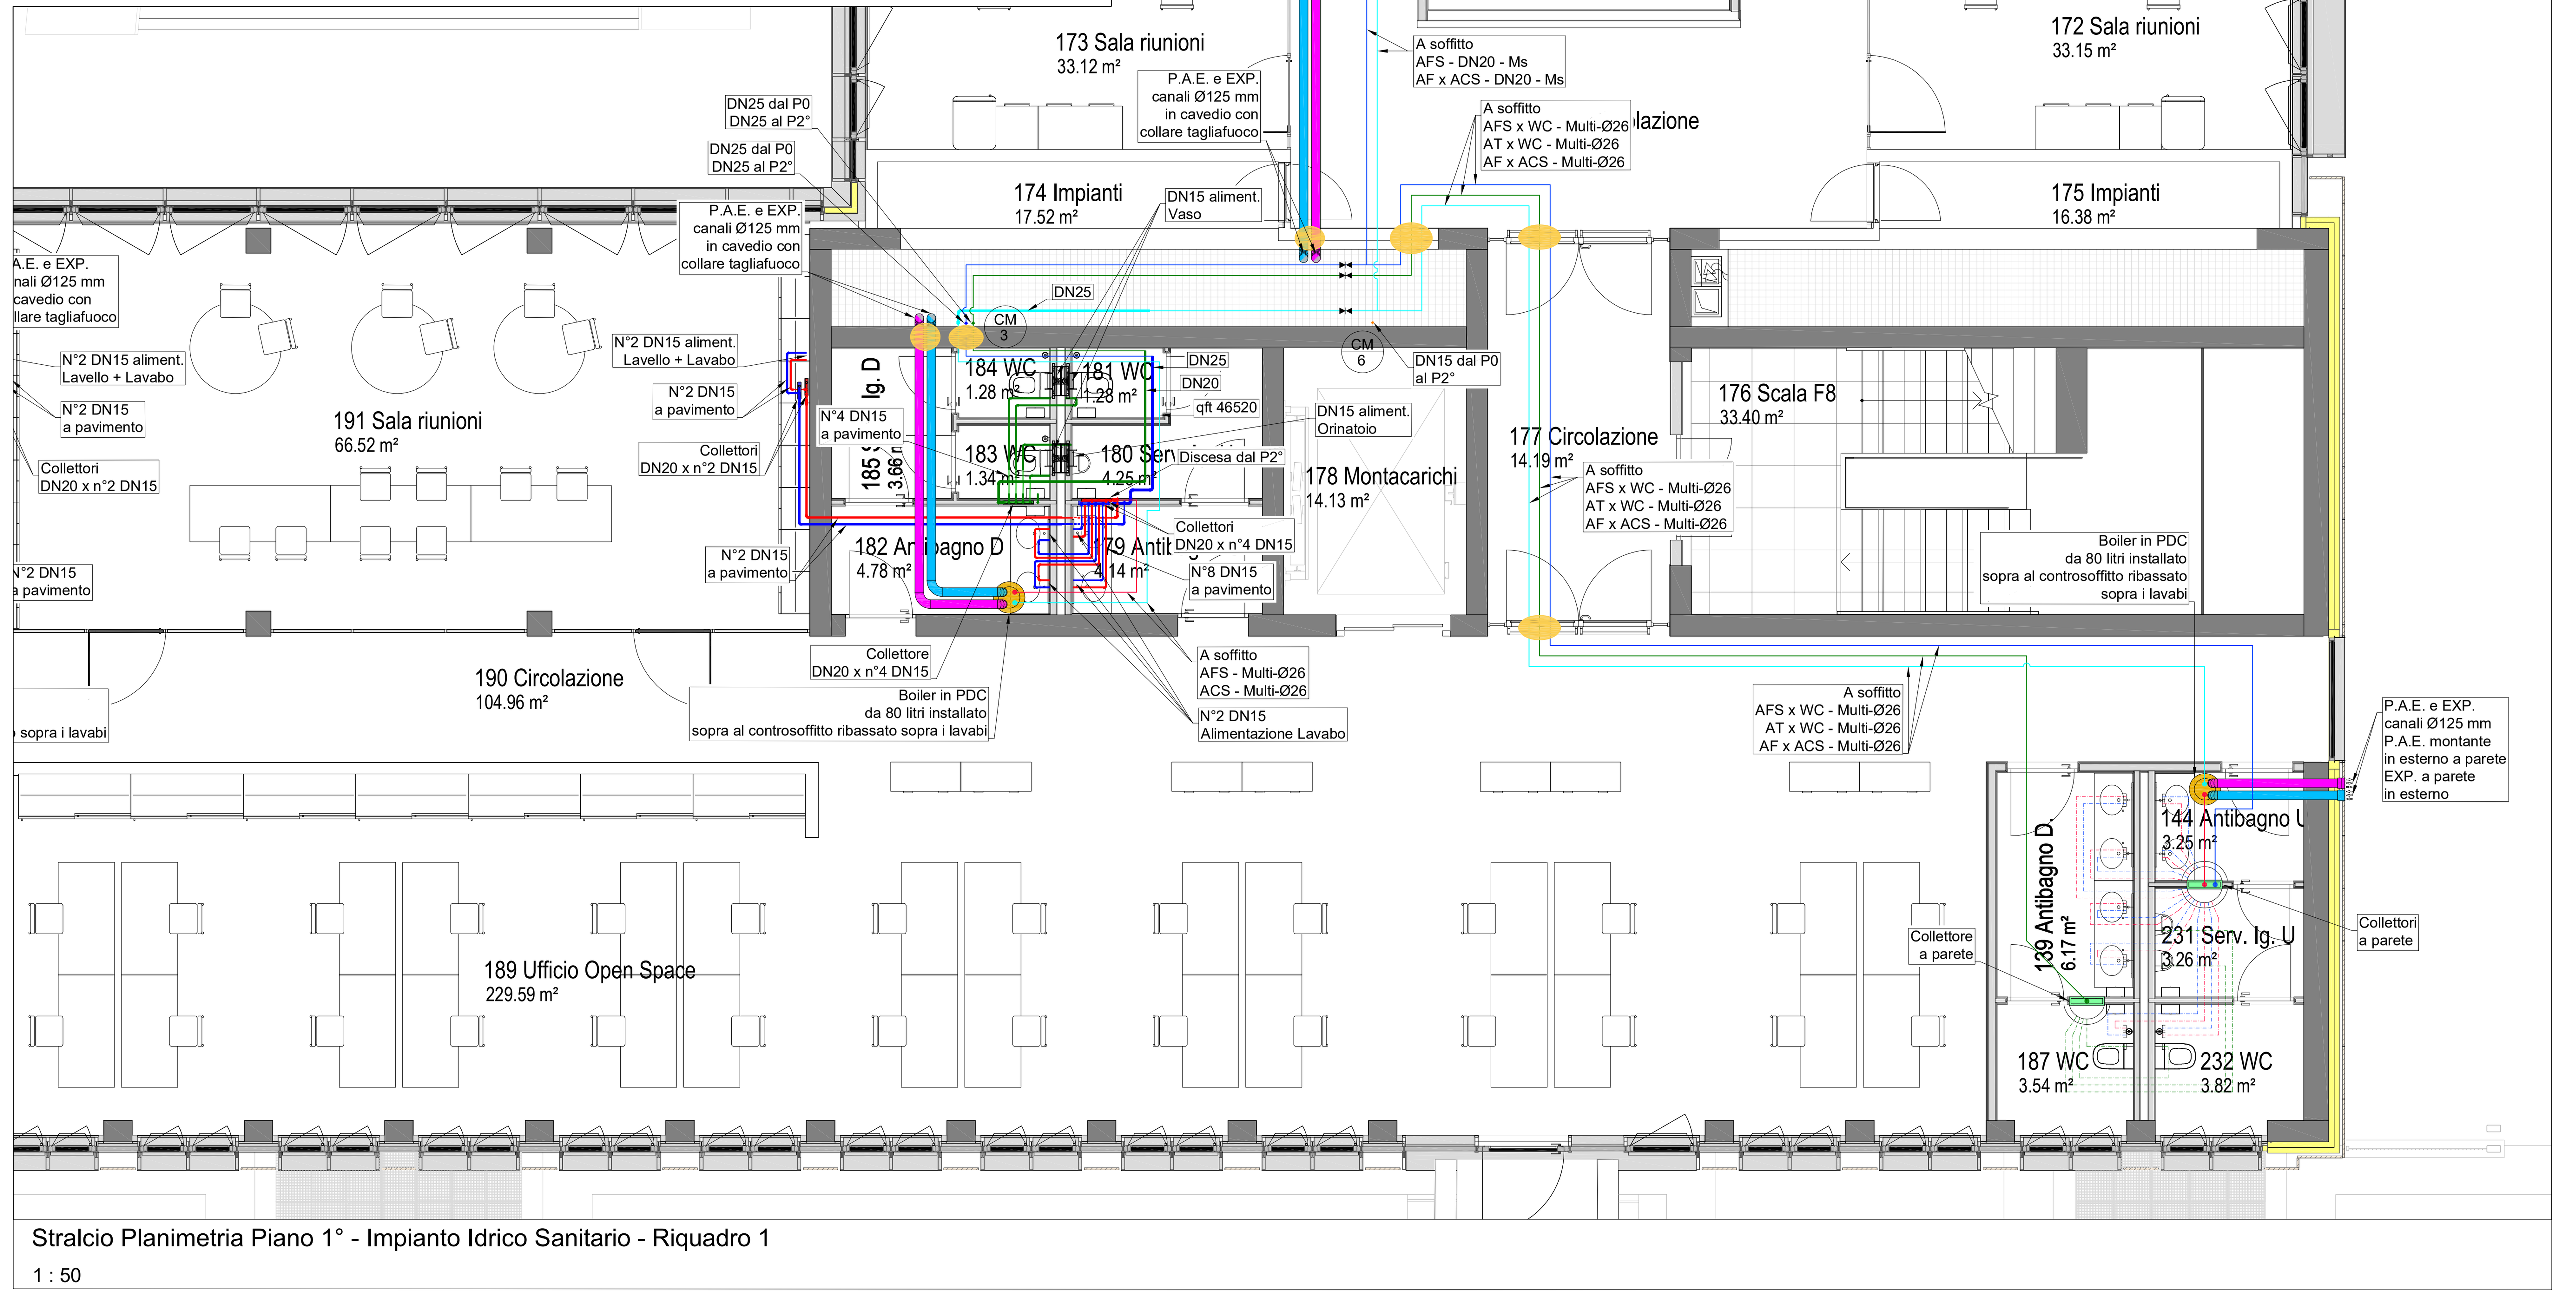

Stralcio Planimetria Piano 1° - Impianto Idrico Sanitario - Riquadro 1

1 : 50

Planimetria Piano 1° - Impianto Idrico Sanitario

1 : 100

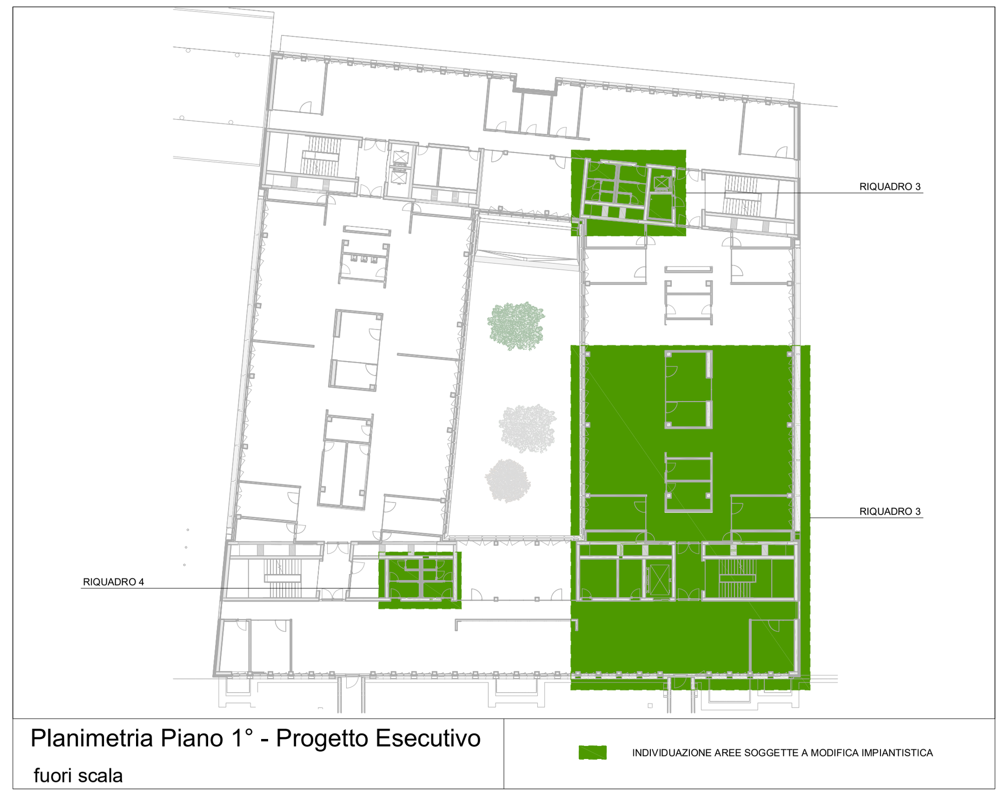

Planimetria Piano 1° - Progetto Esecutivo

fuori scala

INDIVIDUAZIONE AREE SOGGETTE A MODIFICA IMPIANTISTICA

LEGENDA IDRICOSANITARIO

TABELLA ISOLAMENTI

In ottemperanza al documento TC5.000.RL.0020.DRN.1.A009.S0.00, si riportano qui le portate massime per singola apparecchiatura sanitaria così come estratto dal documento TC5.100.SP.0040.DRN.1.Y001.S0.00 al paragrafo 7.7:

ELEMENTO	PORTATA MASSIMA
Cassette WC con doppio pulsante	3 / 4.5 litri/risciacquo
Rubinetterie bagni	1.4 litri/minuto
Rubinetterie cucine	5.6 litri/minuto
Docce	5.6 litri/minuto

Strategia di contabilizzazione estratta dal documento TC5.100.SP.0040.DRN.1.Y001.S0.00 al paragrafo 7.8:

EDIFICIO	PIANO
• Generale acqua • Acqua per reintegro impianti • Acqua fredda sanitaria • Acqua meteorica • Acqua calda sanitaria • Acqua di falda	• Acqua fredda sanitaria • Acqua rede duale • Acqua calda sanitaria

Si precisa che le cassette WC a doppio pulsante sono collegate alla rete duale alimentata dalla rete di raccolta delle acque piovane, e che la portata massima per le cassette qui indicata è valida anche per i WC disabili

Regione Emilia-Romagna — ART-ER Attrattività Ricerca Territorio — COSTRUIAMO INSIEME IL FUTURO

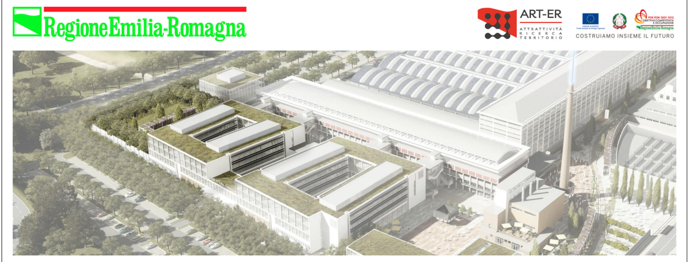

PROGETTAZIONE ESECUTIVA E REALIZZAZIONE DELLE OPERE LOTTO 5 DEL TECNOPOLO DI BOLOGNA
EDIFICIO F2, SEDE DI ATTIVITÀ DI RICERCA, LA REALIZZAZIONE DELLE ATTIVITA' NECESSARIE AL COMPLETAMENTO DELLA FACCIATA DEL CAPANNONE BOTTI B4 E LA REALIZZAZIONE DELLE OPERE ESTERNE "STALCIO 2V" A SERVIZIO DEL TECNOPOLO DI BOLOGNA PRESSO L'AREA DELL'EX MANIFATTURA TABACCHI DI BOLOGNA

RTI ESECUZIONE

STRABAG AG Bolzano (BZ), Viale Stazione, 7 Tel: +39.051.7199111 e-mail: contatti@strabag.com http:www.it.strabag.com

SITE S.p.A. Bologna (BO), Via del Tuscolano, 15 Tel: +39.051.329111 e-mail: site@sitespa.it http: www.sitespa.it

Gianni Benvenuto S.p.A. Cernobbio (CO), Viale Matteotti, 39 Tel: +39.031.511070 e-mail: giannibenvenuto@giannibenvenuto.it http:www.giannibenvenuto.it

RTP PROGETTAZIONE

SOCIETA' - PROFESSIONISTA	ATTIVITA'	RESPONSABILE FIRMATARIO
MAIN S.r.l. MANAGEMENT & INGEGNERIA, Villanova di Castenaso (BO), Via B. Tosarelli, 344, Tel: +39.051.4598661, e-mail: segreteria@mainmgt.it, http:www.mainmgt.it	COORDINAMENTO GENERALE PROGETTO ARCHITETTONICO PROGETTO PREVENZIONE INCENDI CSP	Ing. Nicola Freddi SUPPORTO TECNICO Arch. Angela Augelli Curci Ing. Mario Di Menno Ing. Lorenzo Marini
DEERNS ITALIA, Milano (MI), Via Guglielmo Silva, 36, Tel: +39.02.36167888, e-mail: milano@deerns.com, http: www.deerns.it	PROGETTO IMPIANTI MECCANICI PROGETTO IMPIANTI ELETTRICI ACUSTICA RESPONSABILE LEED	Ing. Alessandro Nicali Ing. Carlo Osnaghi
OPEN PROJECT Srl, Bologna (BO), Via Zago, 2/2, Tel: +39.051.4150411, e-mail:, http: www.openproject.it	PROGETTO ARCH. FACCIATE COORDINAMENTO BIM	Ing. Francesco Conserva SUPPORTO TECNICO Ing. Marco Capelli Ing. Ivan Walter Jr. Cincotta Ing. Alice Garoni
ING. GILBERTO DALLAVALLE ING. DANIELE BIONDI ING. FRANCO BARONI	PROGETTO STRUTTURE	Ing. Gilberto Dallavalle Ing. Daniele Biondi Ing. Franco Baroni
DOTT. GEOLOGO RICCARDO DEGLI ESPOSTI	GEOLOGIA E GEOTECNICA	Dott. Geol. Riccardo Degli Esposti
DOTT. AGRONOMO RICCARDO RIGOLLI	PROGETTO DELLE AREE VERDI	Dott. Agr. Riccardo Rigolli

PROGETTO ESECUTIVO - PV5

Planimetria Piano 1° Impianto idrico sanitario

Emissione / revisione	Data	Riferimento emissione / revisione
01	03/12/2025	Modifiche per PV5
00	24/10/2025	Emissione progetto esecutivo - PV5

Scala	Formato	Data	Codice	Macro Aree	Class.	Elemento - Tipo	Organ.-Origin.	Fase	N. Prog.	Adeguat.	Rev.
As indicated	A0+	03/12/2025	TC5	100	SA	0032	DRN	2	N020	S0	01

File di riferimento	Redatto	Controllato	Verificato	Approvato
TC5.100.SA.0032.DRN.2.N020.S0.01	DI	DI	DI	