



Area soggetta a modifica layout (diversa destinazione d'uso dei nuovi locali)

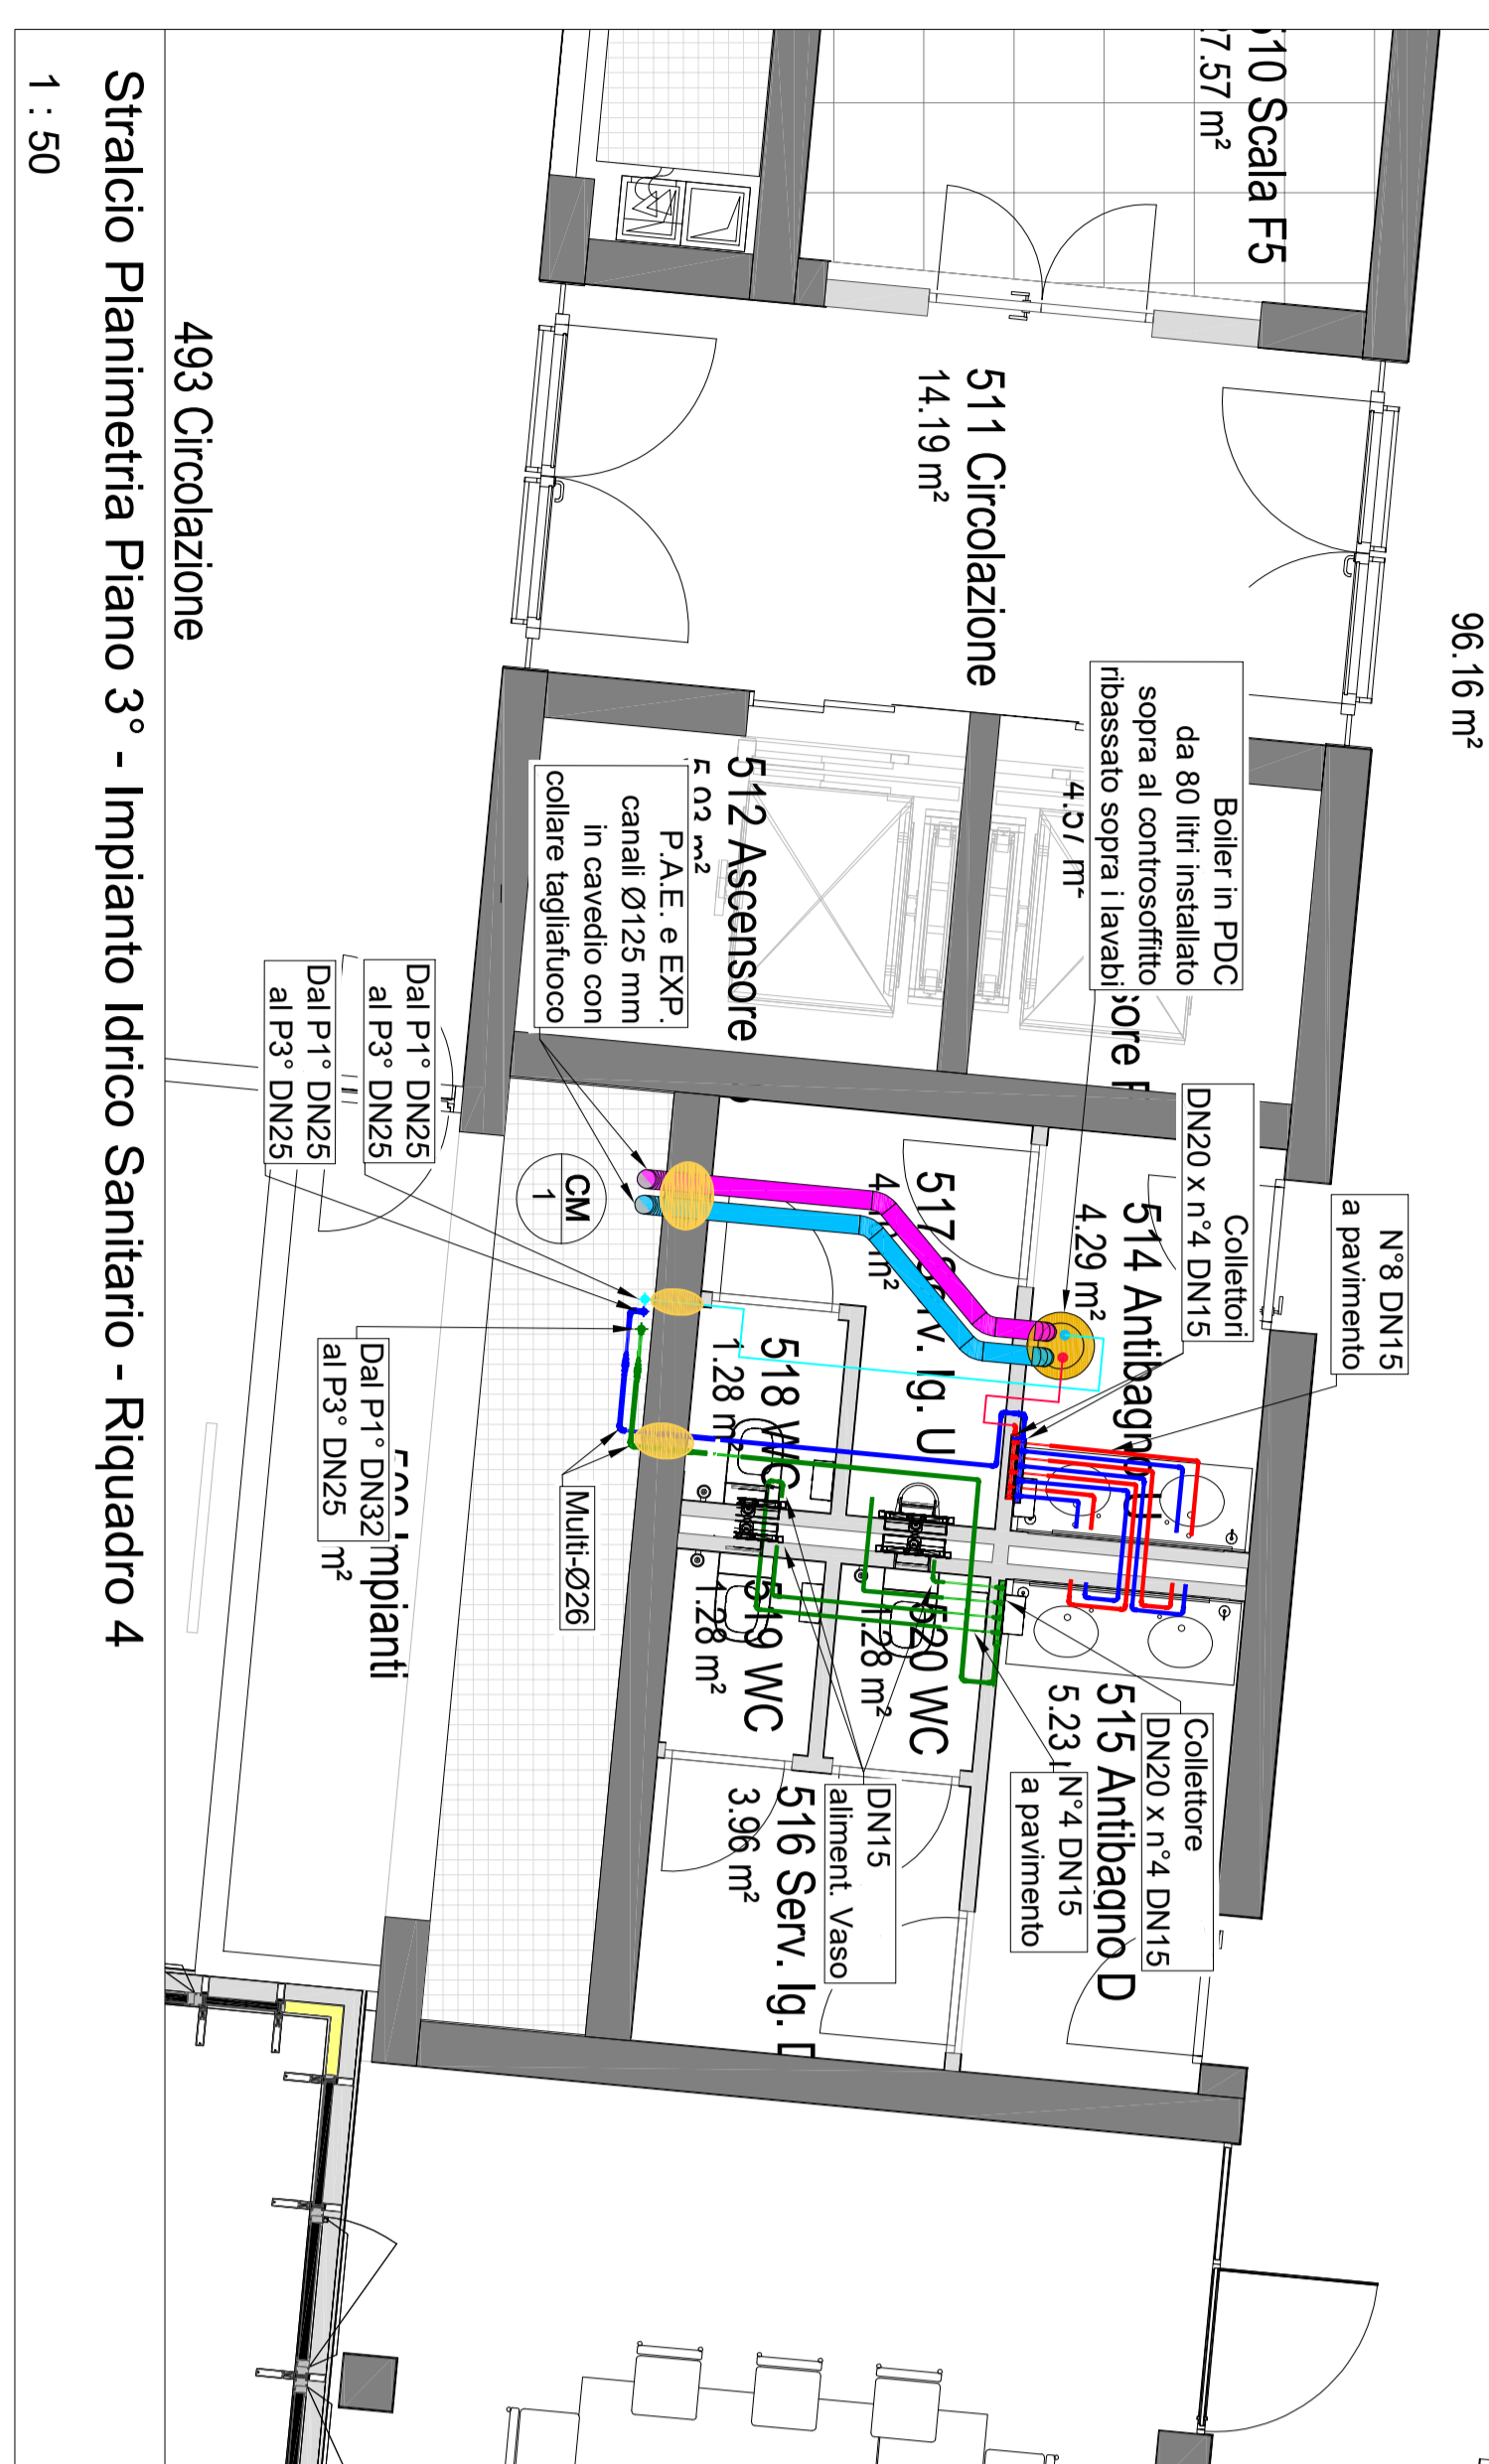


483 Circolazione
Stralcio Planimetria Piano 3° - Impianto Idrico Sanitario - Riquadro 4

1 : 50

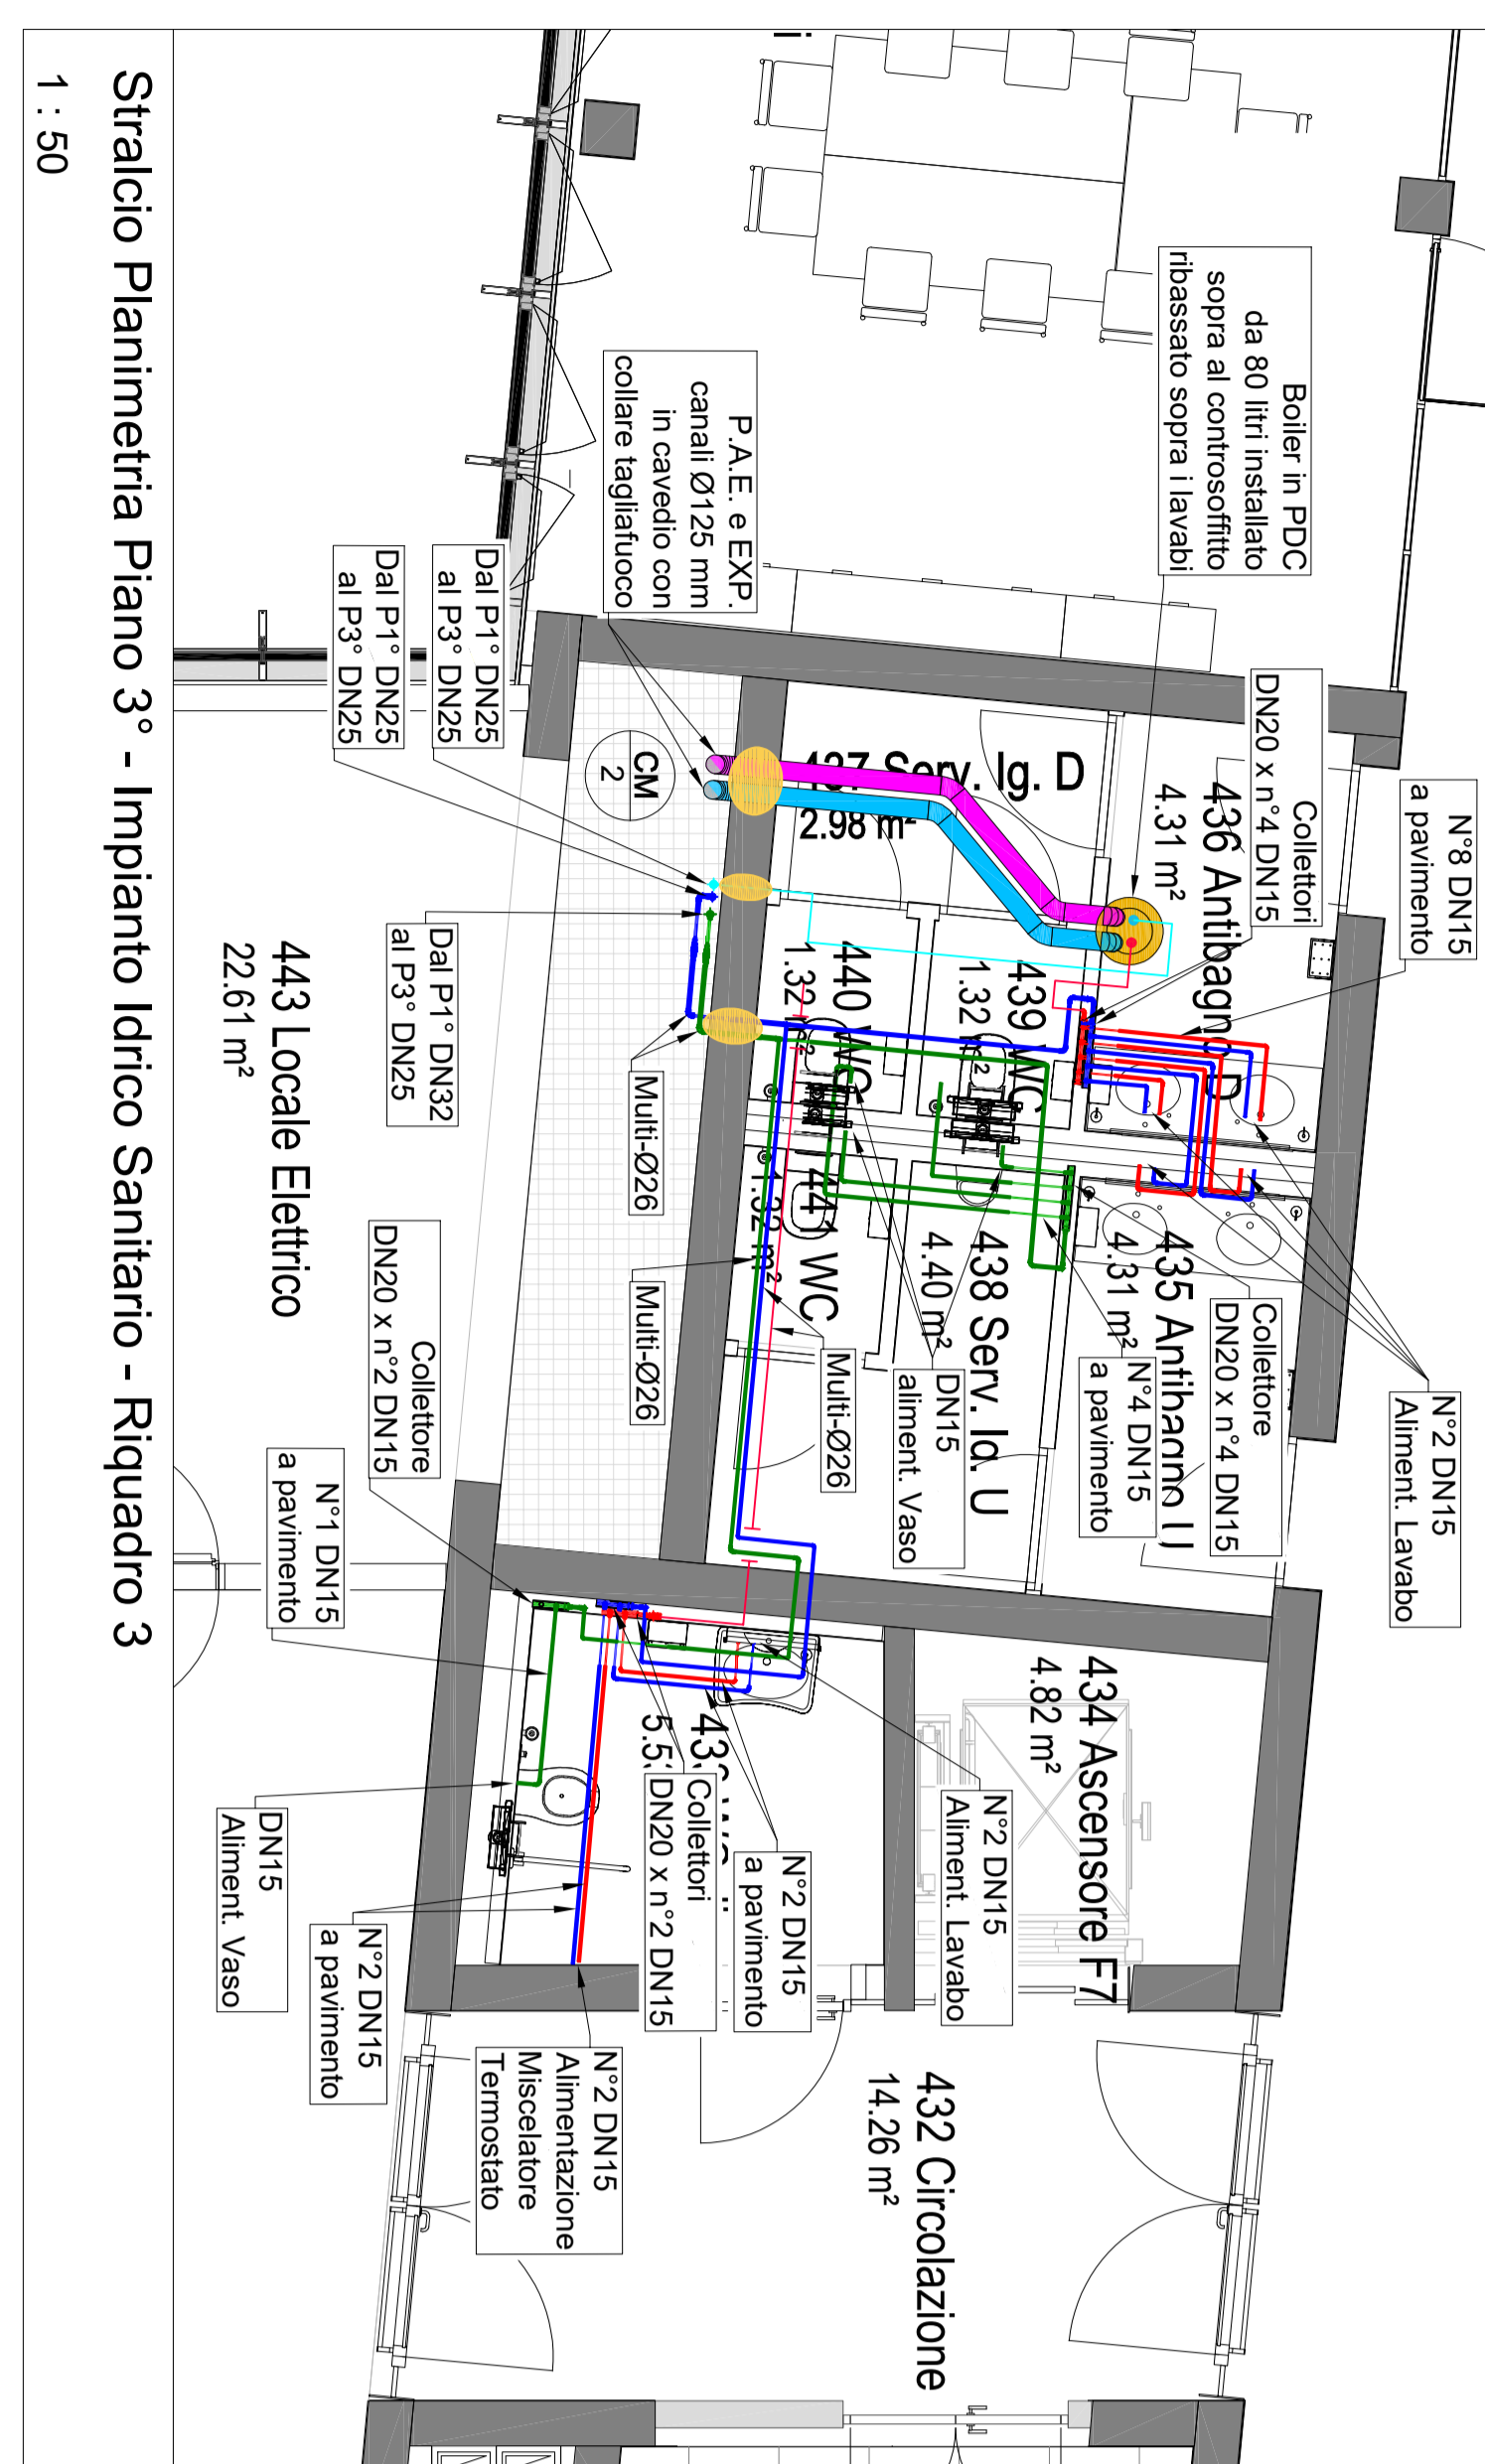

Stralcio Planimetria Piano 3° - Impianto Idrico Sanitario - Riquadro 3

1 : 50

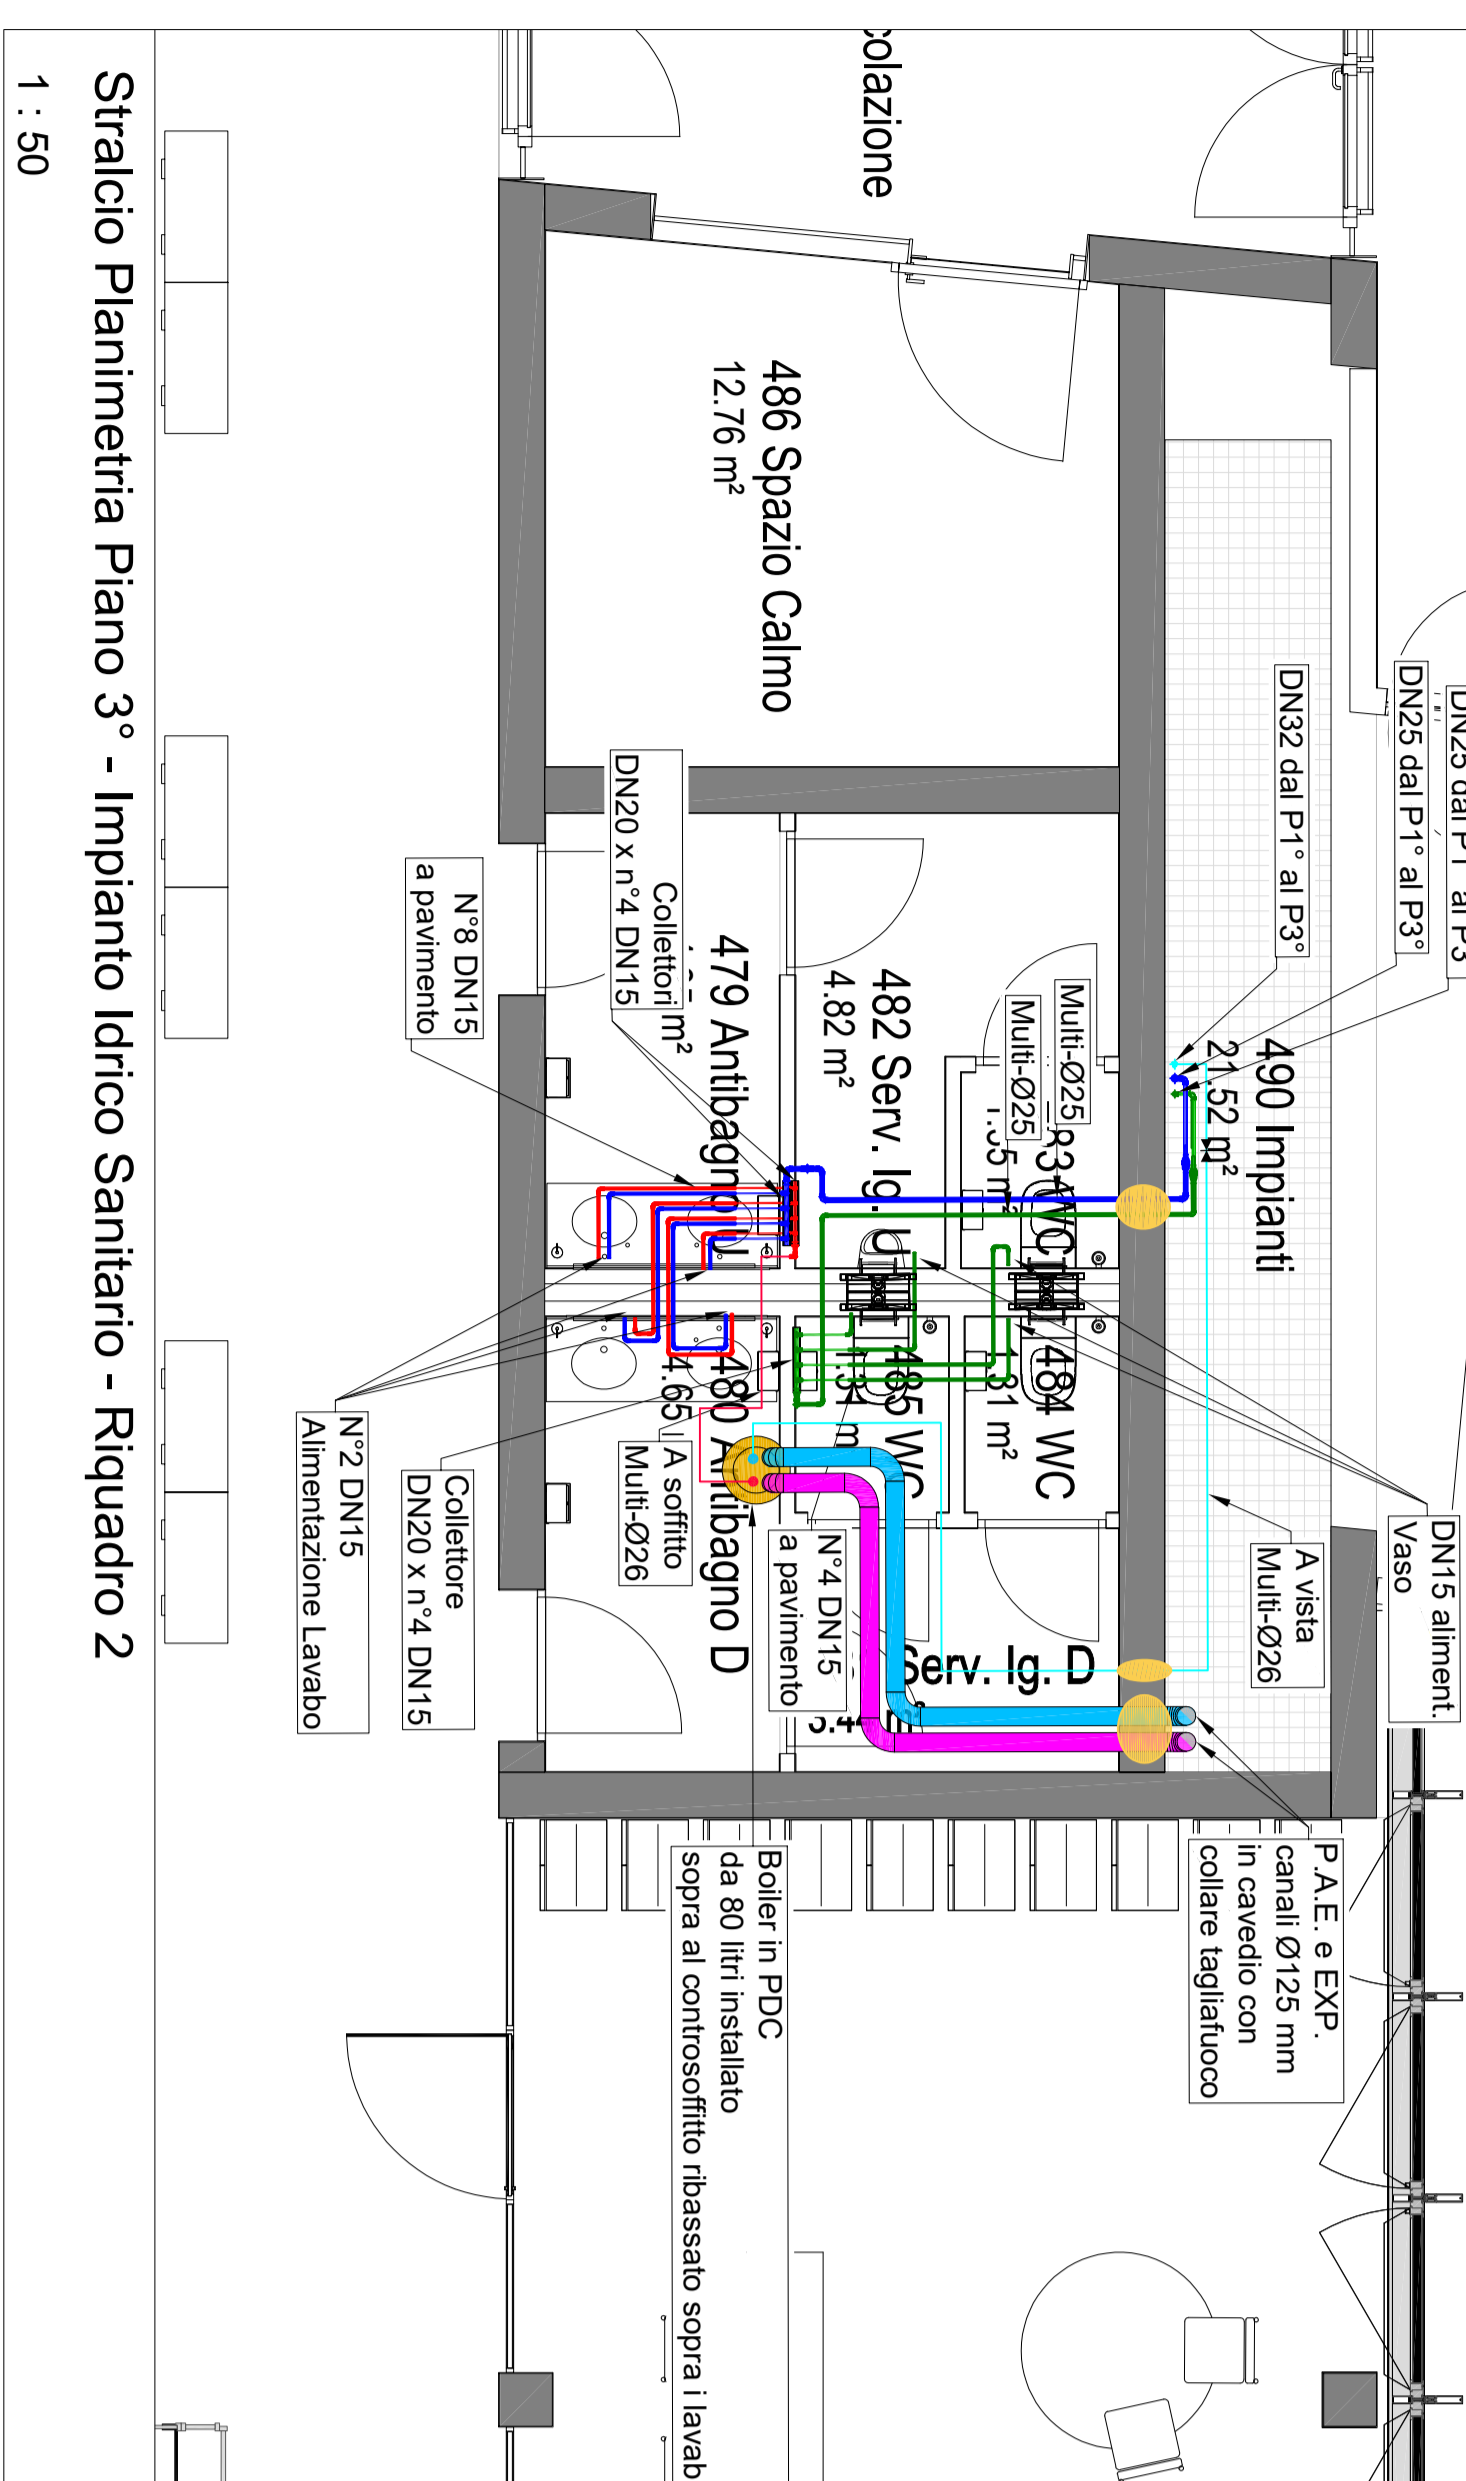

Stralcio Planimetria Piano 3° - Impianto Idrico Sanitario - Riquadro 2

1 : 50

