Stralcio Planimetria Piano -1° - Impianto CDZ Locali Tecnici - Riquadro 3

1 : 50

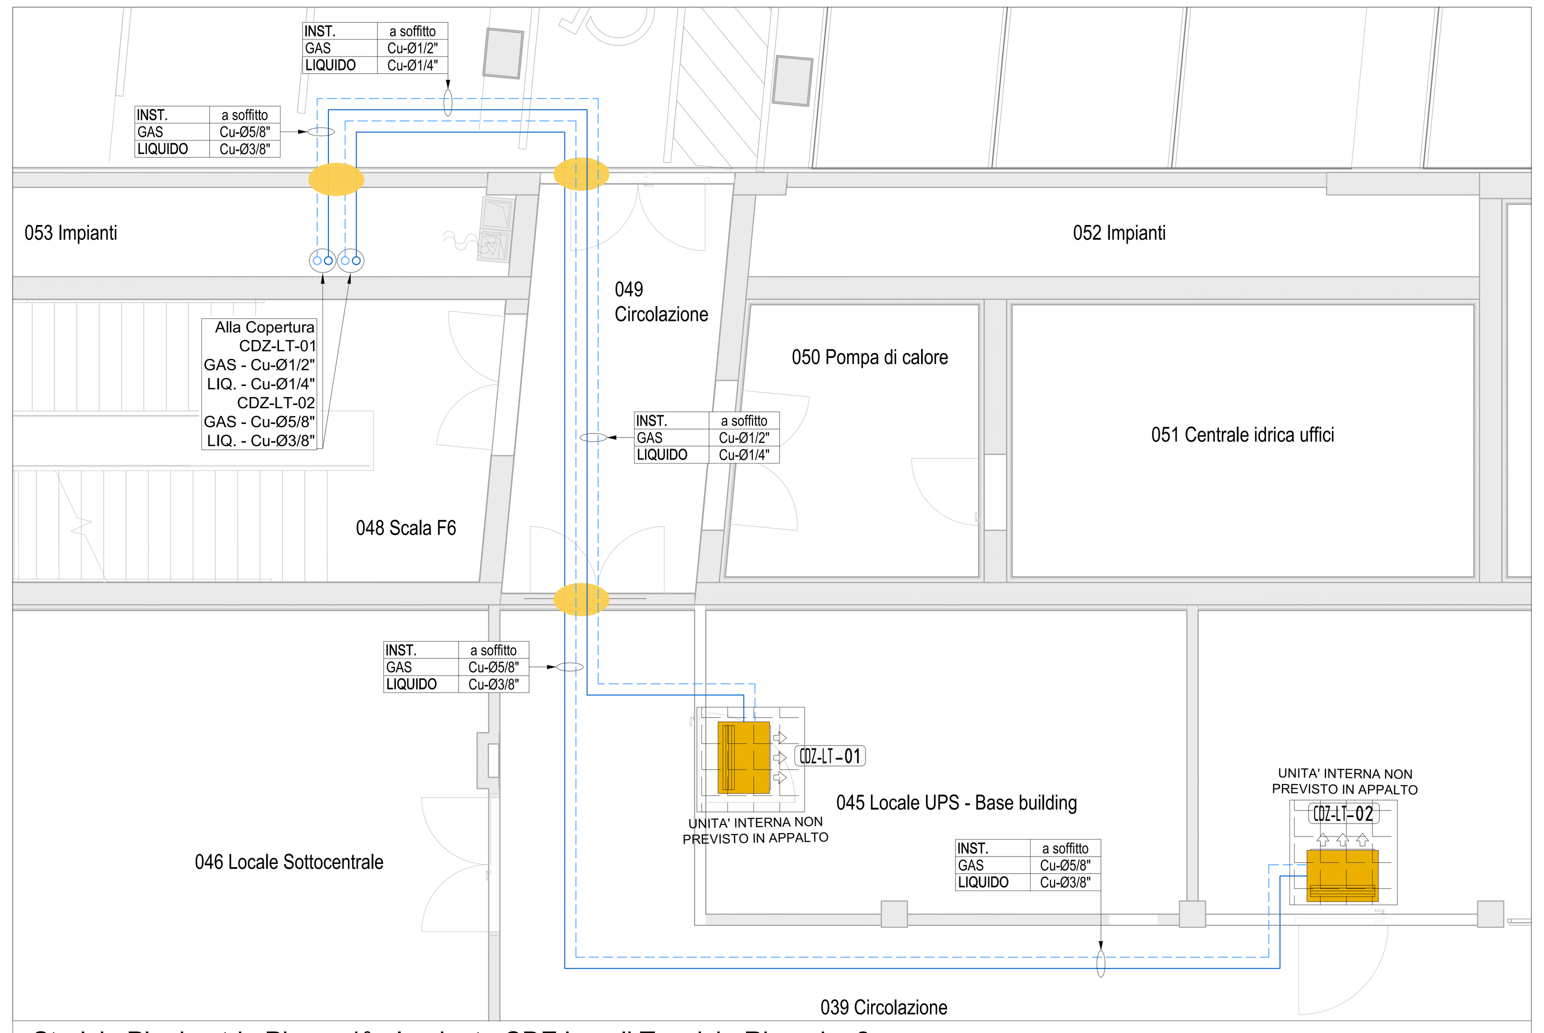

Stralcio Planimetria Piano -1° - Impianto CDZ Locali Tecnici - Riquadro 2

1 : 50

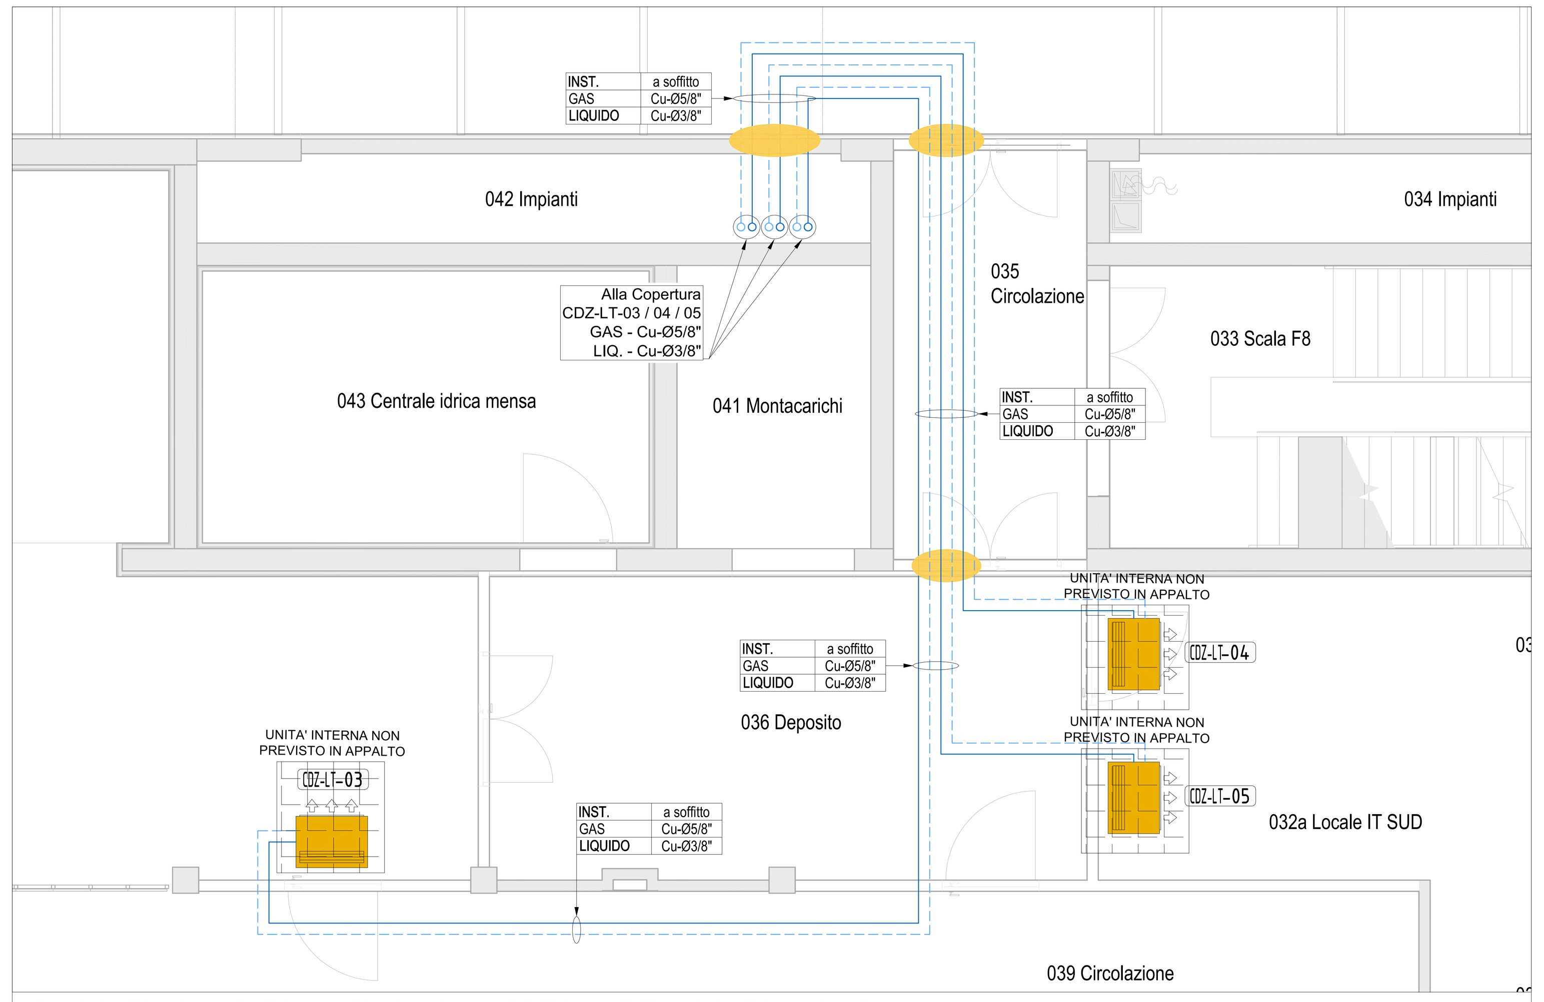

Stralcio Planimetria Piano -1° - Impianto CDZ Locali Tecnici - Riquadro 1

1 : 50

Planimetria Piano -1° - Impianto CDZ Locali Tecnici

1 : 100

Planimetria Piano -1° - Progetto Esecutivo

fuori scala

INDIVIDUAZIONE AREE SOGGETTE A MODIFICA IMPIANTISTICA

LEGENDA CLIMATIZZAZIONE LOCALI TECNICI

- TUBAZIONI CIRCUITO IMPIANTO CDZ - GAS
- TUBAZIONI CIRCUITO IMPIANTO CDZ - LIQUIDO
- COLONNA MONTANTE PASSANTE AI VARI PIANI
- SPOSTAMENTO DI QUOTA AL PIANO
- RIPRISTINO COMPARTIMENTAZIONE REI
- UNITA' INTERNA CDZ ULTRA-PIATTA PER ISTALLAZIONE A SOFFITTO (VEDI TABELLA DI RIFERIMENTO)
- UNITA' INTERNA CDZ PER ISTALLAZIONE ALTA A PARETE (VEDI TABELLA DI RIFERIMENTO)
- UNITA' ESTERNA CDZ PER ISTALLAZIONE A PAVIMENTO O PARETE CON APPOSITI STAFFAGGI

TABELLA UNITA' INTERNE CDZ

Cod.	Locale servito	Potenza frigo kW	Lunghezza linea GAS 7 LIQUIDO	Aliment.	Tipo unità installazione
CDZ-LT-1	045 - Locale UPS - P-1	3,5 kW	38 mt	230 V	Parete alta
CDZ-LT-2	044 - Locale cabina	6,0 kW	45 mt	400 V	Piatta alta a vista
CDZ-LT-3	044 - Locale cabina	6,0 kW	45 mt	400 V	Piatta alta a vista
CDZ-LT-4	032 - Deposito	6,0 kW	40 mt	400 V	Piatta alta a vista
CDZ-LT-5	032 - Deposito	6,0 kW	40 mt	400 V	Piatta alta a vista
CDZ-LT-6	005 - Deposito	3,5 kW	40 mt	230 V	Parete alta
CDZ-LT-7	005 - Deposito	3,5 kW	40 mt	230 V	Parete alta
CDZ-LT-8	113 - Imp. elettrici	2,5 kW	35 mt	230 V	Parete alta
CDZ-LT-9	075 - Impianti	2,5 kW	34 mt	230 V	Parete alta
CDZ-LT-10	073 - Imp. elettrici	2,5 kW	34 mt	230 V	Parete alta
CDZ-LT-11	064 - Impianti	2,5 kW	31 mt	230 V	Parete alta
CDZ-LT-12	162 - Imp. elettrici	2,5 kW	28 mt	230 V	Parete alta
CDZ-LT-13	193 - Imp. elettrici	2,5 kW	23 mt	230 V	Parete alta
CDZ-LT-14	253 - Imp. elettrici	2,5 kW	28 mt	230 V	Parete alta
CDZ-LT-15	288 - Imp. elettrici	2,5 kW	25 mt	230 V	Parete alta
CDZ-LT-16	443 - Imp. elettrici	2,5 kW	28 mt	230 V	Parete alta
CDZ-LT-17	478a - Imp. elettrici	2,5 kW	25 mt	230 V	Parete alta

NON PREVISTO IN APPALTO

RegioneEmilia-Romagna

ART-ER

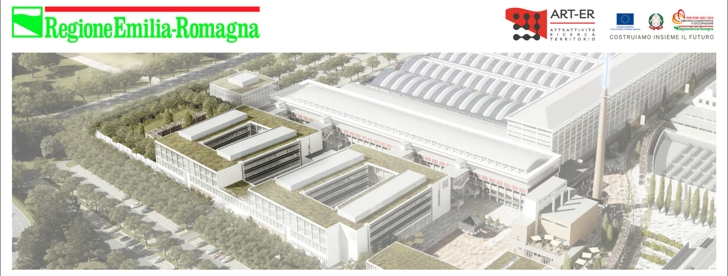

PROGETTAZIONE ESECUTIVA E REALIZZAZIONE DELLE OPERE LOTTO 5 DEL TECNOPOLO DI BOLOGNA
EDIFICIO F2, SEDE DI ATTIVITÀ DI RICERCA, LA REALIZZAZIONE DELLE ATTIVITA' NECESSARIE AL COMPLETAMENTO DELLA FACCIATA DEL CAPANNONE BOTTI B4 E LA REALIZZAZIONE DELLE OPERE ESTERNE "STALCIO 2V" A SERVIZIO DEL TECNOPOLO DI BOLOGNA PRESSO L'AREA DELL'EX MANIFATTURA TABACCHI DI BOLOGNA

RTI ESECUZIONE

STRABAG AG, Bolzano (BZ), Viale Stazione, 7, Tel: +39.051.7199111, e-mail: contatti@strabag.com, http:www.it.strabag.com

SITE S.p.A., Bologna (BO), Via del Tuscolano, 15, Tel: +39.051.329111, e-mail: site@sitespa.it, http: www.sitespa.it

Gianni Benvenuto S.p.A., Cernobbio (CO), Viale Matteotti, 39, Tel: +39.031.511070, e-mail: giannibenvenuto@giannibenvenuto.it, http:www.giannibenvenuto.it

RTP PROGETTAZIONE

SOCIETA' - PROFESSIONISTA	ATTIVITA'	RESPONSABILE FIRMATARIO
MAIN S.r.l. MANAGEMENT & INGEGNERIA, Villanova di Castenaso (BO), Via B. Tosarelli, 344, Tel: +39.051.4598661, e-mail: segreteria@mainmgt.it, http:www.mainmgt.it	COORDINAMENTO GENERALE, PROGETTO ARCHITETTONICO, PROGETTO PREVENZIONE INCENDI, CSP	Ing. Nicola Freddi; SUPPORTO TECNICO: Arch. Angela Augelli Curci, Ing. Mario Di Menno, Ing. Lorenzo Marini
DEERNS ITALIA, Milano (MI), Via Guglielmo Silva, 36, Tel: +39.02.36167888, e-mail: milano@deerns.com, http: www.deerns.it	PROGETTO IMPIANTI MECCANICI, PROGETTO IMPIANTI ELETTRICI, ACUSTICA, RESPONSABILE LEED	Ing. Alessandro Nicali, Ing. Carlo Osnaghi
OPEN PROJECT Srl, Bologna (BO), Via Zago, 2/2, Tel: +39.051.4150411, e-mail:, http: www.openproject.it	PROGETTO ARCH. FACCIATE, COORDINAMENTO BIM	Ing. Francesco Conserva; SUPPORTO TECNICO: Ing. Marco Capelli, Ing. Ivan Walter Jr. Cincotta, Ing. Alice Garoni
ING. GILBERTO DALLAVALLE, ING. DANIELE BIONDI, ING. FRANCO BARONI	PROGETTO STRUTTURE	Ing. Gilberto Dallavalle, Ing. Daniele Biondi, Ing. Franco Baroni
DOTT. GEOLOGO RICCARDO DEGLI ESPOSTI	GEOLOGIA E GEOTECNICA	Dott. Geol. Riccardo Degli Esposti
DOTT. AGRONOMO RICCARDO RIGOLLI	PROGETTO DELLE AREE VERDI	Dott. Agr. Riccardo Rigolli

PROGETTO ESECUTIVO - PV5

Planimetria Piano -1 Impianto CDZ locali tecnici

Emissione / revisione	Data	Riferimento emissione / revisione
01	03/12/2025	Modifiche per PV5
00	24/10/2025	Emissione progetto esecutivo - PV5

Scala	Formato	Data	Codice	Macro Aree	Class.	Elemento - Tipo	Organ.-Origin.	Fase	N. Prog.	Adeguat.	Rev.
As indicated	A0+	24/10/2025	TC5	100	SA	0032	DRN	2	N039	S0	01

File di riferimento	Redatto	Controllato	Verificato	Approvato
TC5.100.SA.0032.DRN.2.N039.S0.01	DI	DI	DI	