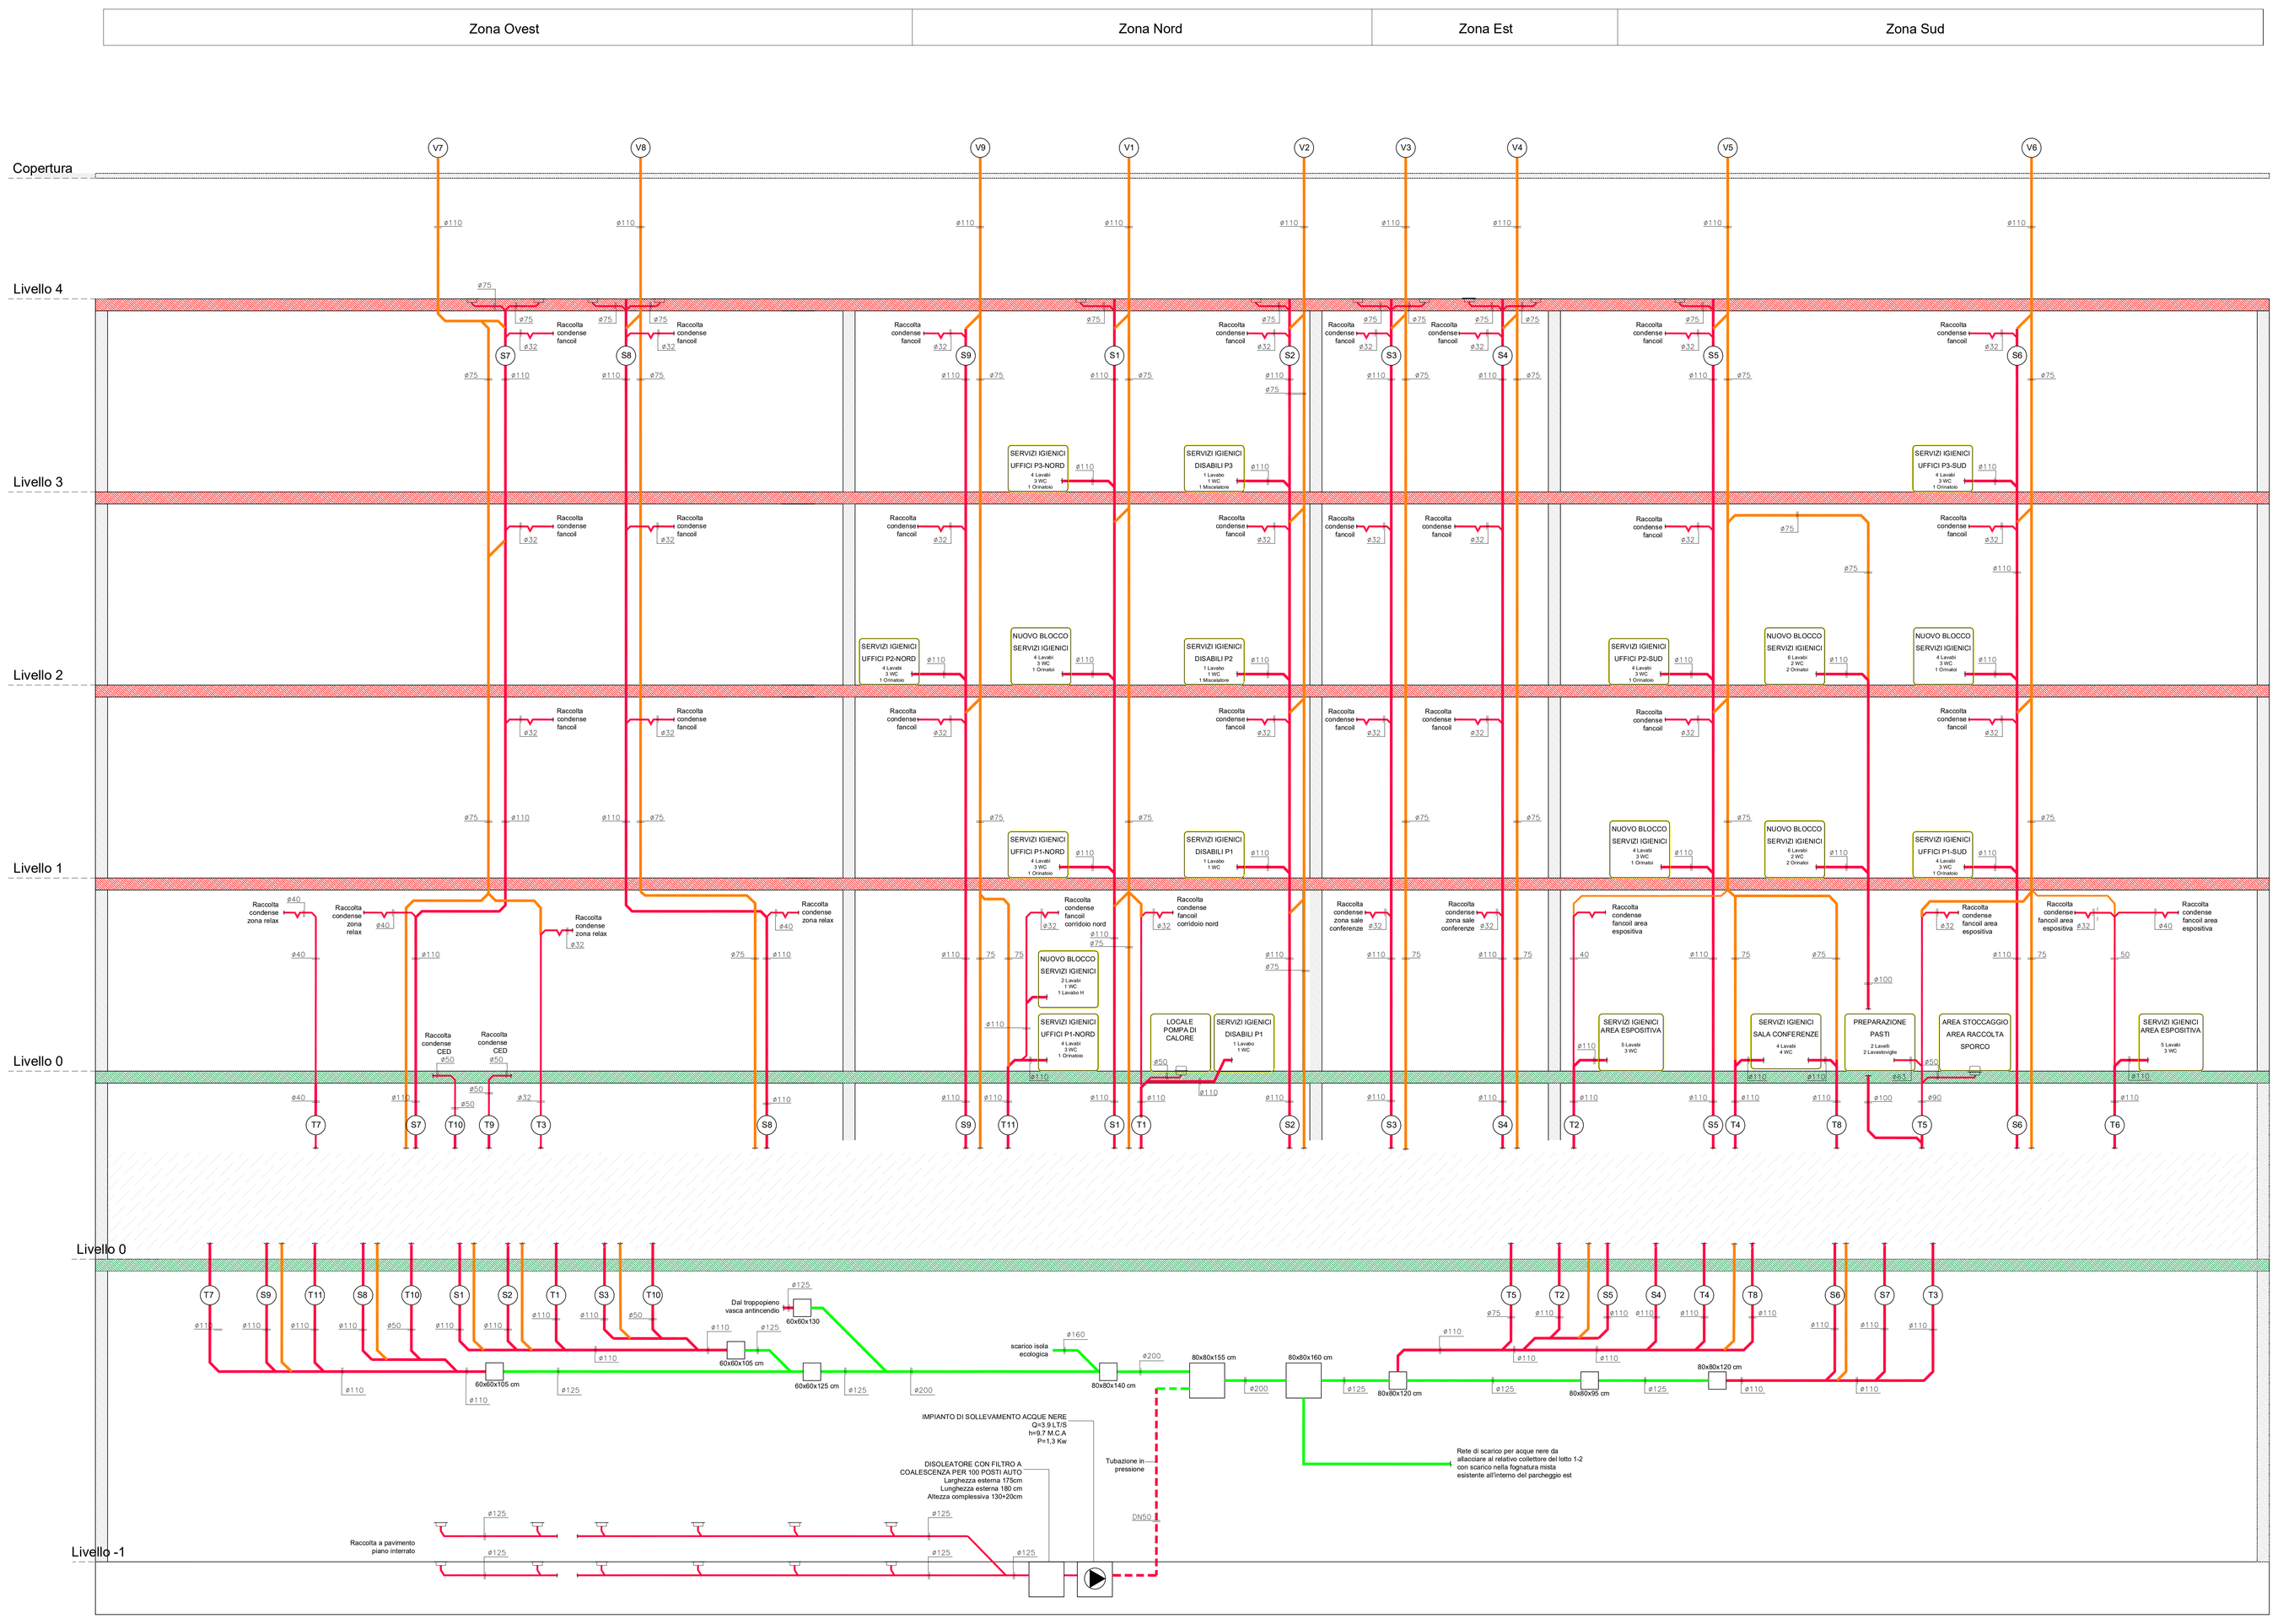

LEGENDA IMPIANTO SCARICO ACQUE NERE

TUBAZIONI PER LA REALIZZAZIONE DELLA RETE DI SCARICO ACQUE NERE ED INDUSTRIALI
- POLIPROPILENE A NORMA UNI EN 1451 CON GIUNZIONI A BICCHIERE ED ANELLO ELASTOMERICO - SCARICHI CONDENSA, SCARICO SERV. IGIENICI A PARETE E SOTTOPAVIMENTO FINO ALLA COLONNA DI SCARICO, SPOSTAMENTI COLONNA NEL CONTROSOFFITTO E RETI A SOFFITTO DEL P.-1
- POLIPROPILENE FONOASSORBENTE A NORMA UNI EN 1451 CON GIUNZIONI A BICCHIERE ED ANELLO ELASTOMERICO - COLONNE DI SCARICO
- PVC A NORMA UNI EN 1329 CON GIUNZIONI AD INCOLLAGGIO - RETI INCASSATE NEL SOLAIO DI FONDAZIONE
- POLIETILENE A NORMA UNI EN 12201 CON GIUNZIONI A SALDATURA TESTA A TESTA - RETE ESTERNA INTERRATA
- CONDOTTA PREMESSTE DA IMPIANTO DI SOLLEVAMENTO CON PERCORSO IN VISTA A SOFFITTO DEL P.-1 E CON IMPIANTO DI SOLLEVAMENTO CON PERCORSO INCASSATO NEL SOLAIO DI FONDAZIONE, IN VISTA A PARETE ED ESTERNO INTERRATO

TUBAZIONI PER LA REALIZZAZIONE DELLA RETE DI SCARICO ACQUE NERE ED INDUSTRIALI
- PVC A NORMA UNI EN 1401-SN8 CON GIUNZIONI A BICCHIERE ED ANELLO ELASTOMERICO - RETI ESTERNE INTERRATE

TUBAZIONI PER LA REALIZZAZIONE DELLA RETE DI VENTILAZIONE ACQUE NERE
- POLIPROPILENE A NORMA UNI EN 1451 CON GIUNZIONI A BICCHIERE ED ANELLO ELASTOMERICO - VENTILAZIONI SOTTOPAVIMENTO, VENTILAZIONE SCARICHI SERVIZI IGIENICI NEL CONTROSOFFITTO E COLONNA DI VENTILAZIONE
- PVC A NORMA UNI EN 1329 CON GIUNZIONI AD INCOLLAGGIO - RETE ESTERNA INTERRATA A PARTIRE DAL DEGRASSATORE

(S3) (T4) MONTANTE DI SCARICO ACQUE NERE

NOTA
PER RIPRISTINO DELLA CONTINUITA' ANTINCENDIO PREVEDERE LA POSA DEL COLLARE SU TUTTE LE TUBAZIONI IN CORRISPONDENZA DELL'ATTRAVERSAMENTO DEI SOLAI E DELLE PARETI DELIMITANTI I CAVEDI.

SOLAI PT: EI180

SOLAI P1,P2,P3,P4: EI120

PARETI DELIMITANTI I CAVEDI: EI120

RegioneEmilia-Romagna

ART-ER

PROGETTAZIONE ESECUTIVA E REALIZZAZIONE DELLE OPERE LOTTO 5 DEL TECNOPOLO DI BOLOGNA
EDIFICIO PJ, SEDE DI ATTIVITÀ DI RICERCA. LA REALIZZAZIONE DELLE ATTIVITÀ NECESSARIE AL COMPLETAMENTO DELLA FACCIATA DEL CAPANNONE SOTTO I B4-E LA REALIZZAZIONE DELLE OPERE ESTERNE "STALLO IV" A SERVIZIO DEL TECNOPOLO DI BOLOGNA
PRESSO L'AREA DELL'EX MANIFATTURA TABACCHI DI BOLOGNA

RTI - ESECUZIONE

STRABAG AG
Andreas-ZEE, Viale Stalingrado 2
Tel. +39.051.718811
E-mail: info.bologna@strabag.com
http.www.it.strabag.com

SITE S.p.A.
Bologna (BO), Via del Fanciullino, 10
Tel. +39.051.583111
E-mail: info@site-group.it
http. www.site-group.it

Gianni Benvenuto S.p.A.
Castenaso (BO), Viale Matteotti, 39
Tel. +39.051.6710711
E-mail: info@gianni-benvenuto.it
http.www.gianni-benvenuto.it

RTP - PROGETTAZIONE

SOCIETÀ - PROFESSIONISTA	ATTIVITÀ	RESPONSABILE FIRMATARIO
MAIN S.r.l. MANAGEMENT & INGEGNERIA Villanova di Castenaso (BO), Via B. Tosarelli, 264 Tel. +39.051.4188961 e-mail: segreteria@mainengr.it http.www.mainengr.it	COORDINAMENTO GENERALE PROGETTO ARCHITETTONICO PROGETTO PREVENZIONE INCENDI CSP	Ing. Nicola Paolet SUPPORTO TECNICO Arch. Angelo Nugari Curci Ing. Luca Ferri Ing. Lorenzo Marro
DEERNS ITALIA Milano (MI), Via Guglielmo Silva, 36 Tel. +39.051.4150711 e-mail: milano@deerns.com http. www.deerns.it	PROGETTO IMPIANTI MECCANICI PROGETTO IMPIANTI ELETTRICI ACUSTICA RESPONSABILE LEED	Ing. Alessandro Nicoli Ing. Carlo Ceraglia
OPEN PROJECT Srl Bologna (BO), Via Rizzoli, 32 Tel. +39.051.4150711 e-mail: http. www.openproject.it	PROGETTO ARCH. FACCIATE CONDIZIONAMENTO BIM	Ing. Francesco Conserva SUPPORTO TECNICO Ing. Marco Capoli Ing. Alessandro Cirillo Ing. Alice Barca
ING. GILBERTO DALLAVALLE	PROGETTO STRUTTURE	Ing. Gilberto Dallavalle
ING. DANIELE BONDI		Ing. Daniele Bondi
ING. FRANCO BARONI		Ing. Franco Baroni
DOTT. GEOLOGO RICCARDO DEGLI ESPOSTI	GEOLOGIA E GEOTECNICA	Dott. Geol. Riccardo Degli Esposti
DOTT. AGRONOMO RICCARDO RIGOLLI	PROGETTO DELLE AREE VERDI	Dott. Agr. Riccardo Rigolli

PROGETTO ESECUTIVO - PV5

Schema Verticale Impianto Scarico Acque Nere

Emissione / revisione	Data	Motivazione emissione / revisione
00	24/10/2025	Emissione progetto esecutivo - PV5

Scala	Formato	Data	Codice	Macro Area	Class.	Elemento - Tipo	Organ. Origin.	Year	N. Prog.	Artaqua	Rev.
-	A0	24/10/2025	TC5	100	SC	0032	DRN	2	N012	S0	00

File di riferimento: TC5.100.SC.0032.DRN.2.N012.S0.00

Redatto	Controllato	Verificato	Approvato
DI	DI	DI	