Piano Terra - Impianto Illuminazione
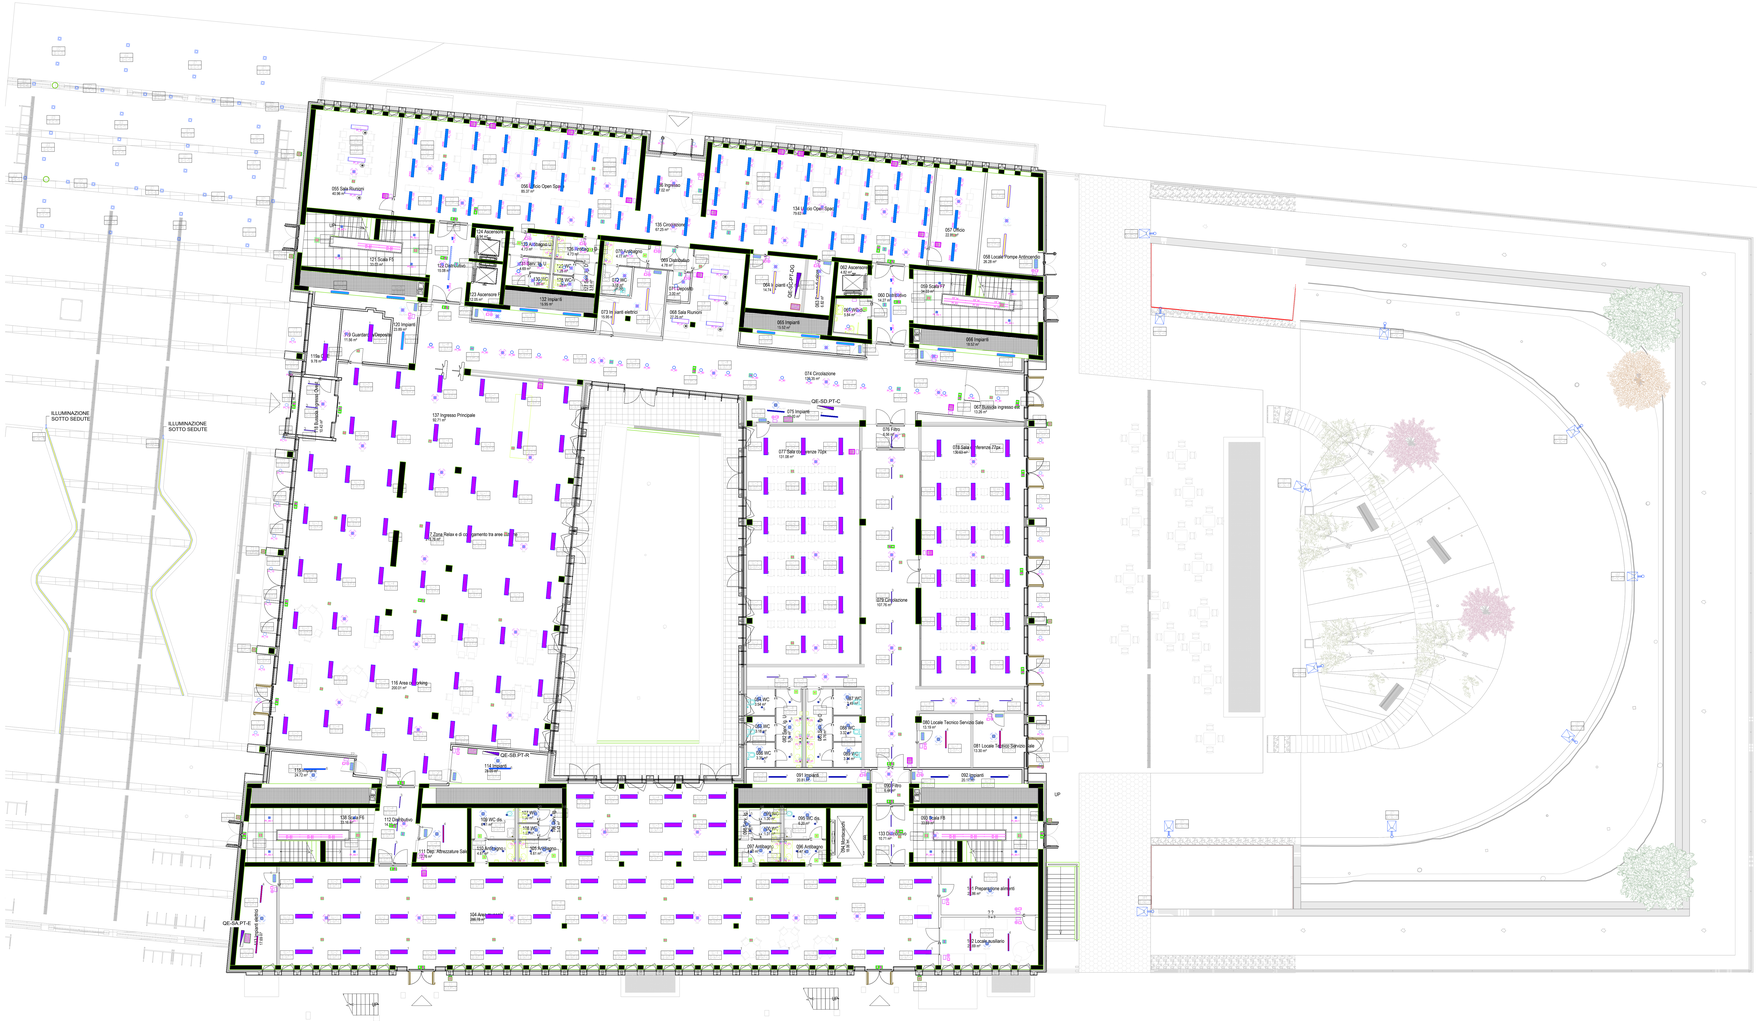
1 : 100