SCHEMA UNIFILARE IMPIANTO

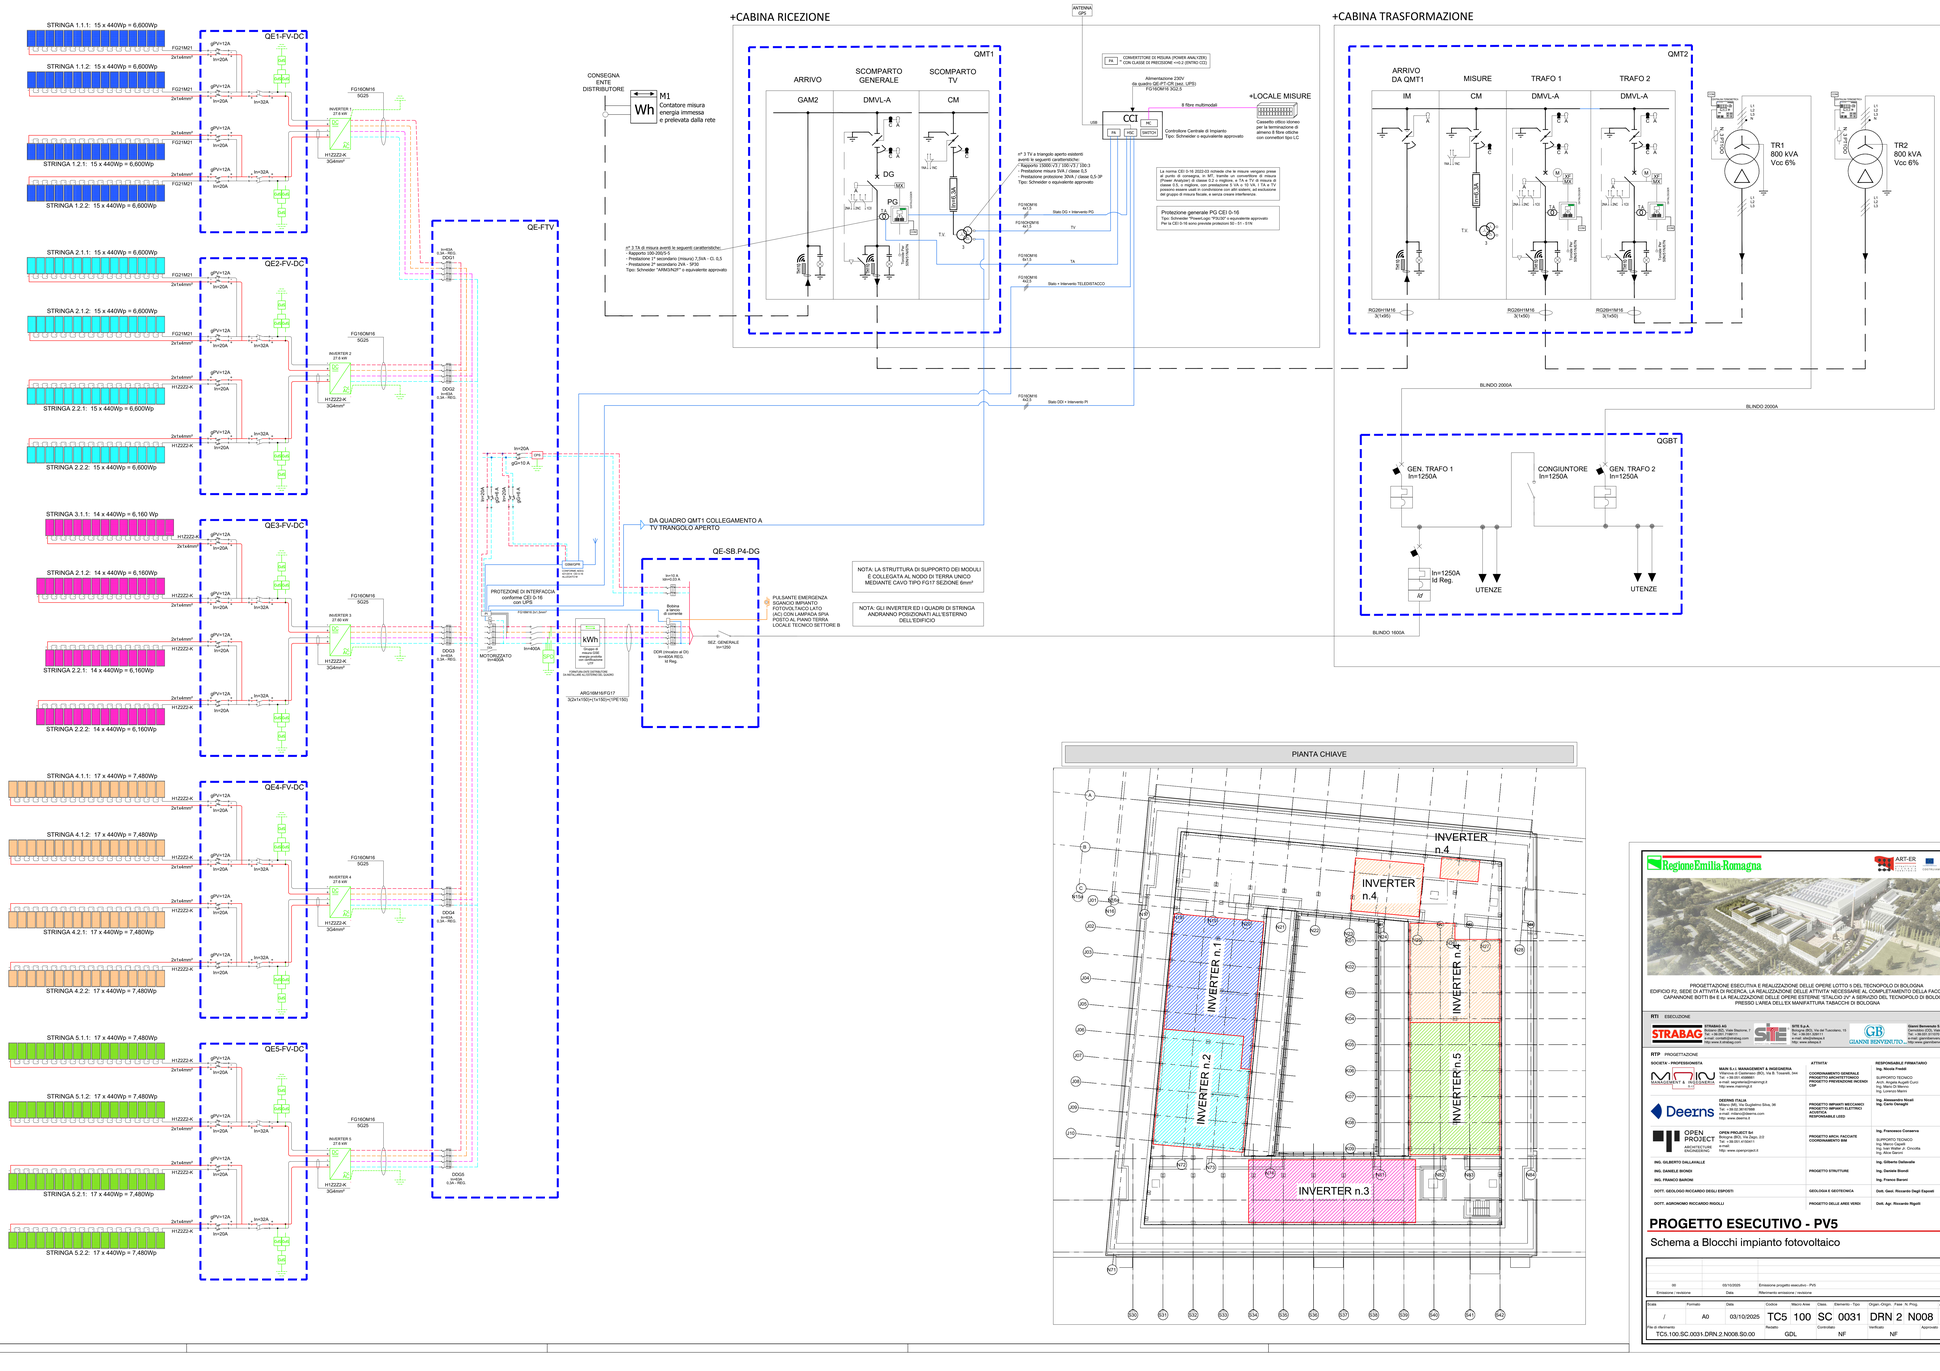

PIANTA CHIAVE

PROGETTAZIONE ESECUTIVA E REALIZZAZIONE DELLE OPERE LOTTO 1 DEL TECNOPOLO DI BOLOGNA
EDIFICIO F2, SEDE DI ATTIVITÀ DI RICERCA, LA REALIZZAZIONE DELLE ATTIVITÀ NECESSARIE AL COMPLETAMENTO DELLA FACCIATA DEL CAPANNONE BOTTI IN E LA REALIZZAZIONE DELLE OPERE ESTERNE ISTALOO 3/Y A SERVIZIO DEL TECNOPOLO DI BOLOGNA
PRESSO L'AREA DELL'EX MANIFATTURA TABACCHI DI BOLOGNA

RTI EXECUZIONE

STRABAG AG — Rohrer (BO), Viale Baldone, 7 — Tel. +39 051 6640111 — e-mail: cmatt@strabag.com — http:www.it.strabag.com
STS S.p.A. — Bologna (BO), Via del Tuscolano, 13 — Tel. +39 051 6314511 — e-mail: sts@sts.it — http: www.sitospa.it
Gianni Benvenuto S.p.A. — Cervarolo (CO), Viale Matteotti, 36 — Tel. +39 031 900111 — e-mail: giannibenvenuto@giannibenvenuto.it — http:www.giannibenvenuto.it

RTP PROGETTAZIONE

SOCIETÀ – PROFESSIONISTA	ATTIVITÀ	RESPONSABILE FIRMATARIO
MAIN S.r.l. MANAGEMENT & INGEGNERIA — Tolmezzo di Cleménzeo (BO), Via B. Tosarelli, 3/int — Tel. +39 0432 1750111 — e-mail: segreteria@mainmgt.it — http:www.mainmgt.it	COORDINAMENTO GENERALE PROGETTO ARCHITETTONICO PROGETTO PREVENZIONE INCENDI CSP	Ing. Nicola Fratoli SUPPORTO TECNICO Arch. Angela Augelli Cucci Ing. Marco Di Marino Ing. Lorenzo Marini
DEERNS ITALIA — Via Vittorio Veneto, 63 Castelfranco Emilia, MI — Tel. +39 02 36167600 — e-mail: milano@deerns.com — http: www.deerns.it	PROGETTO IMPIANTI MECCANICI PROGETTO IMPIANTI ELETTRICI E SPECIALI RESPONSABILE LEED	Ing. Alessandro Nicoli Ing. Carlo Ferraglio
OPEN PROJECT Srl — Bologna (BO), Via Dupo, 2/2 — Tel. +39 051 4150417 — e-mail: — http: www.openproject.it	PROGETTO ARCH. FACCIATE COORDINAMENTO BIM	Ing. Francesco Conserva SUPPORTO TECNICO Ing. Marco Capelli Ing. Alessandro Concolla Ing. Alice Gamoni
ING. GILBERTO DALLAVALLE	PROGETTO STRUTTURE	Ing. Gilberto Dallavalle
ING. DANIELE BIONDI		Ing. Daniele Biondi
ING. FRANCO BARONI		Ing. Franco Baroni
DOTT. GEOLOGO RICCARDO DEGLI ESPOSTI	GEOLOGIA E GEOTECNICA	Dott. Geol. Riccardo Degli Esposti
DOTT. AGRONOMO RICCARDO RIGOLLI	PROGETTO DELLE AREE VERDI	Dott. Agr. Riccardo Rigolli

PROGETTO ESECUTIVO - PV5

Schema a Blocchi impianto fotovoltaico

Rev	Data	Emissione / revisione
00	03/10/2025	Emissione progetto esecutivo - PV5
Emissione / revisione	Data	Riferimento emissione / revisione

Scala	Formato	Data	Codice	Macro Area	Class.	Elemento - Tipo	Organ./Organ.	Fase N. Prog.	Aldegundi. Rev.
/	A0	03/10/2025	TC5	100	SC	0031	DRN	2 N008	S0 00

File di riferimento	Redatto	Controllato	Verificato	Approvato
TC5.100.SC.0031.DRN.2.N008.S0.00	GDL	NF	NF	NF