
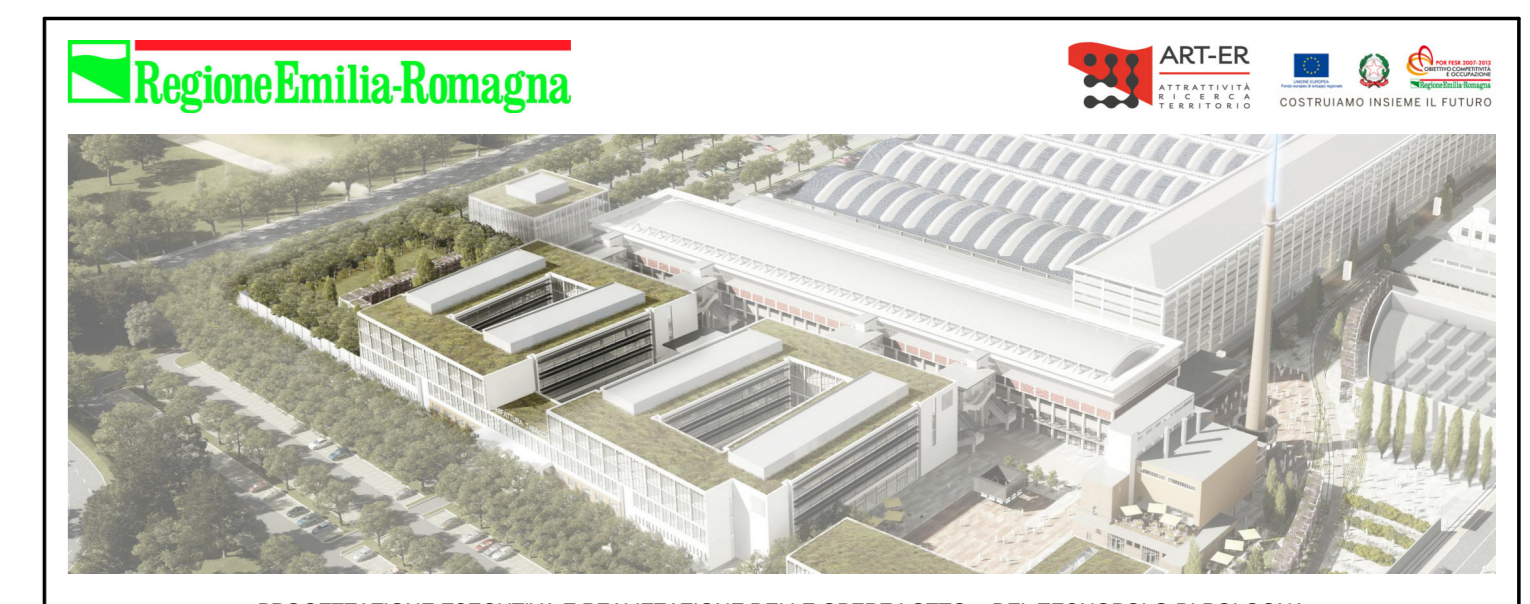


Linea accessibilità - L. 13/89

Avviso di pericolo valicabile

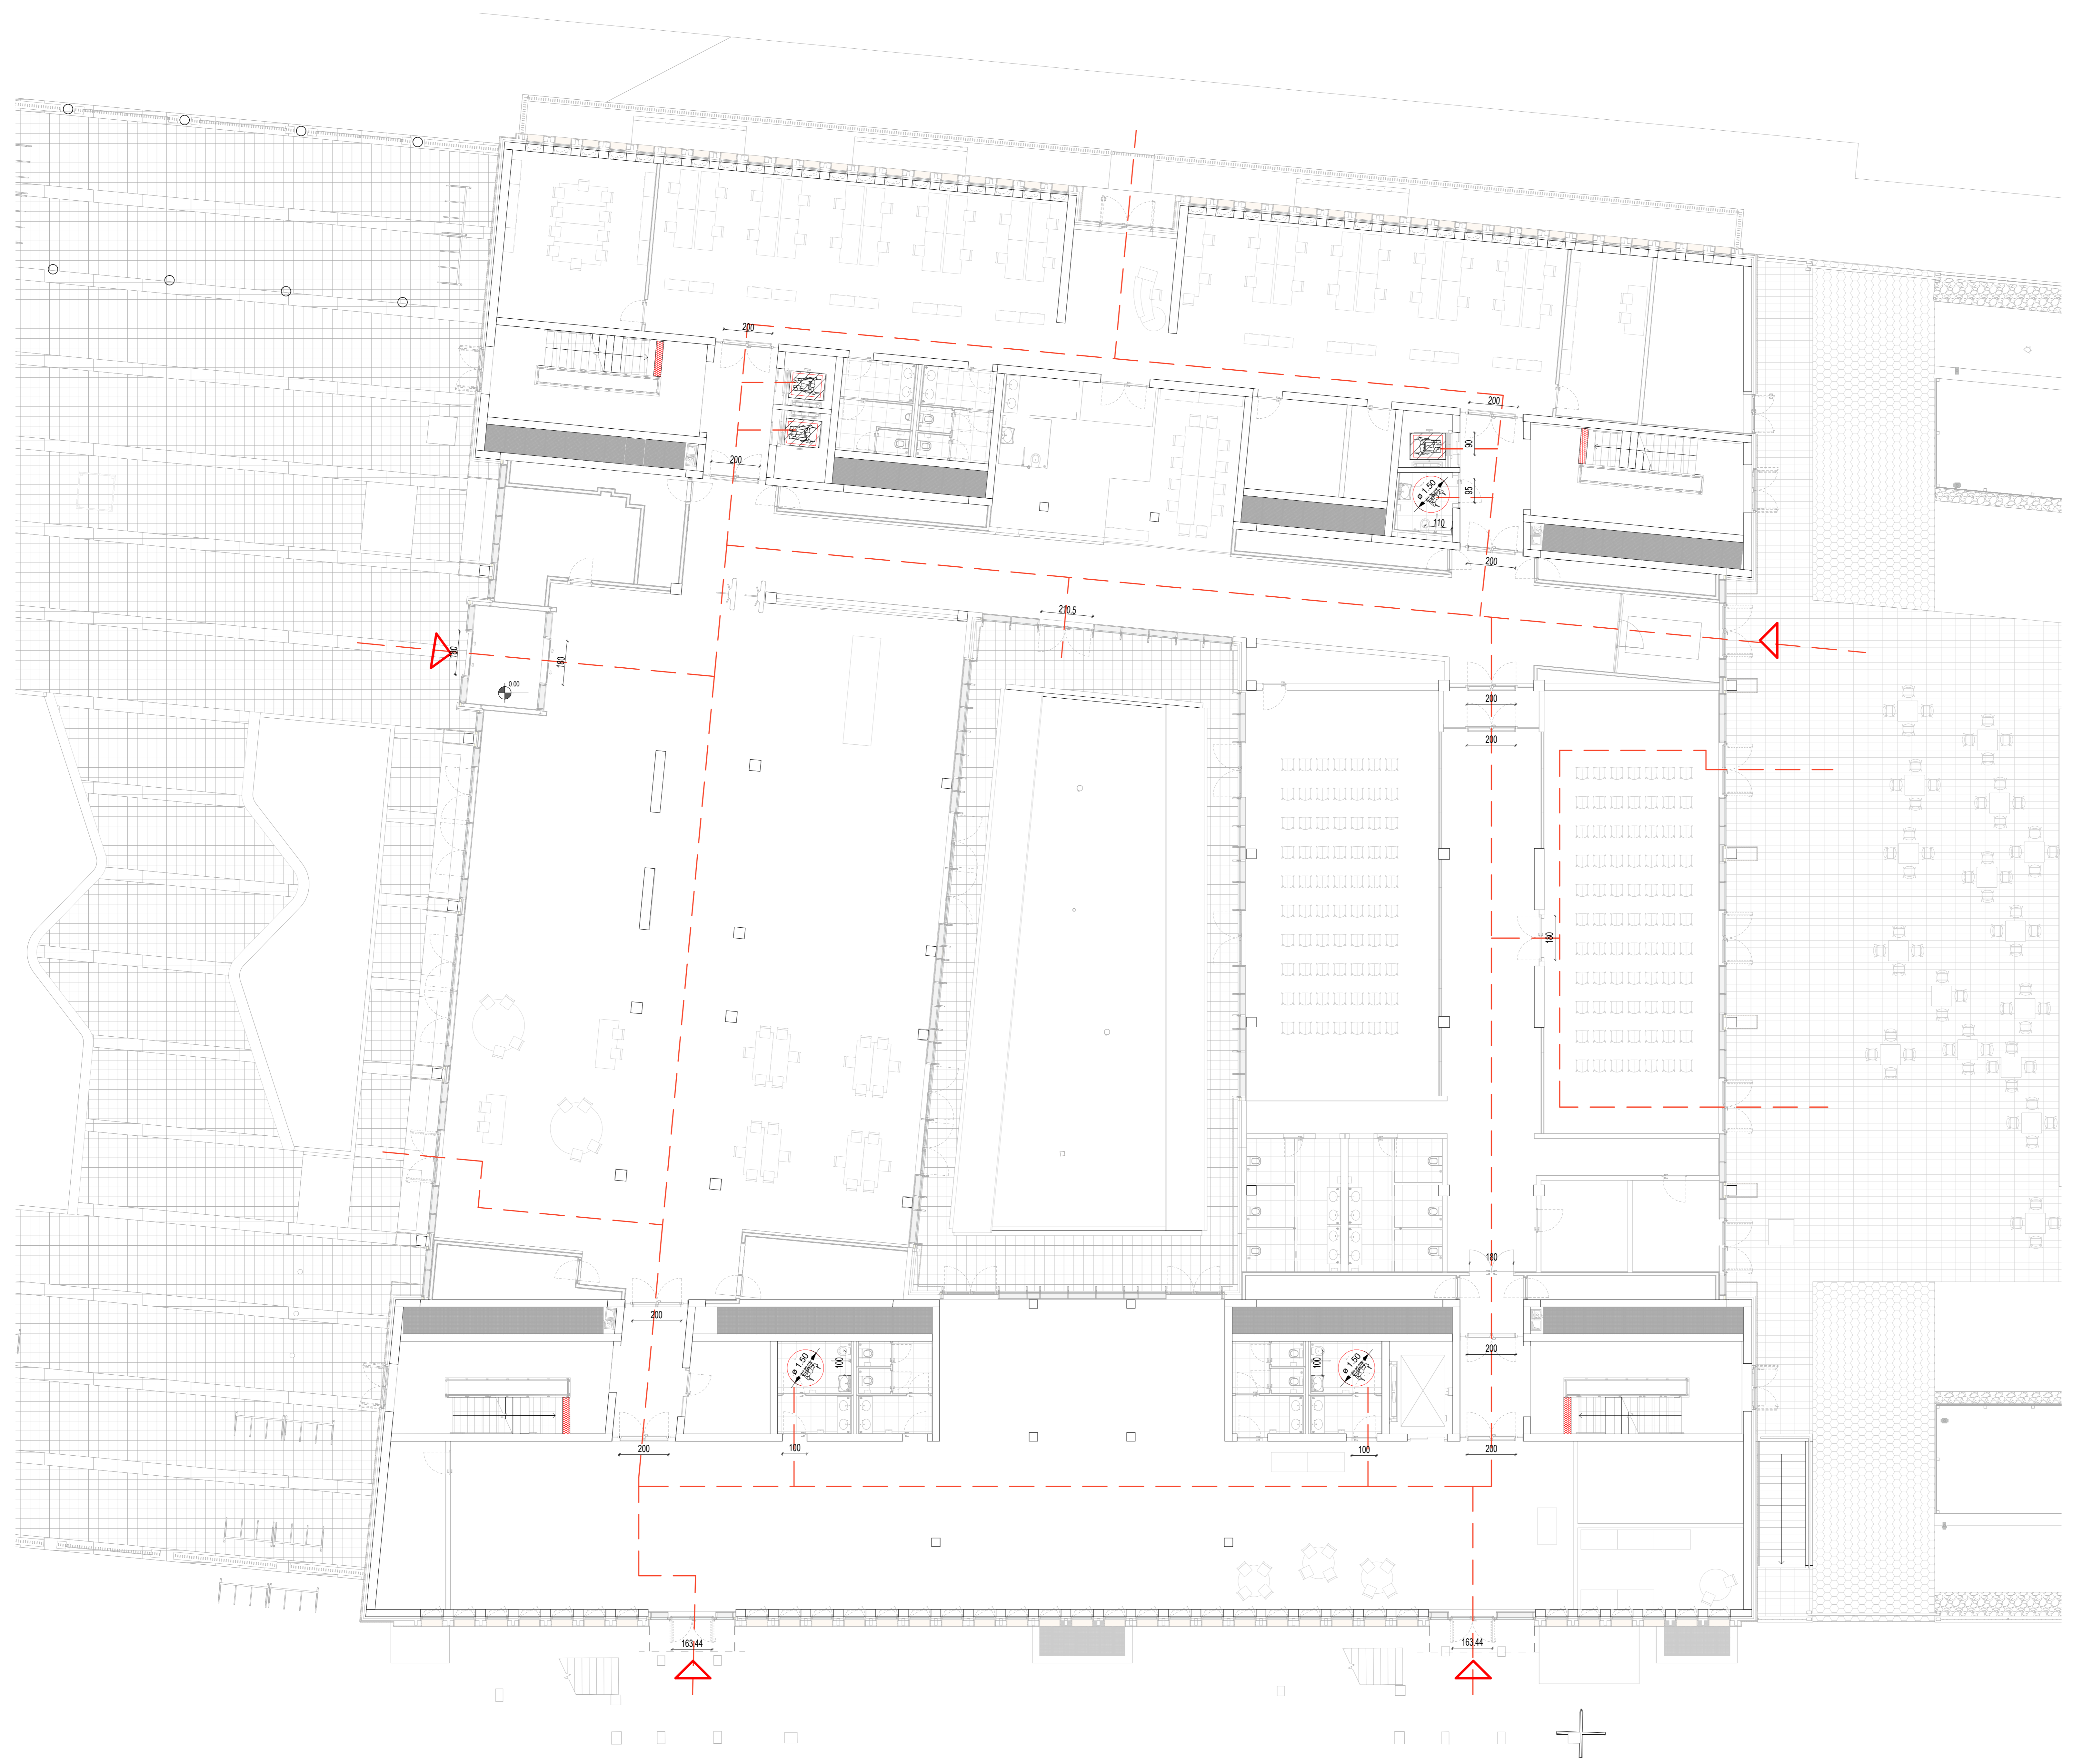

PROGETTAZIONE ESECUTIVA E REALIZZAZIONE DELLE OPERE LOTTO 5 DEL TECNOPOLO DI BOLOGNA
EDIFICIO F2, SEDE DI ATTIVITÀ DI RICERCA. LA REALIZZAZIONE DELLE ATTIVITÀ NECESSARIE AL COMPLETAMENTO DELLA FACCIATA DEL
CAPANNONE BOTTI B4 E LA REALIZZAZIONE DELLE OPERE ESTERNE "STALCIO 2" A SERVIZIO DEL TECNOPOLO DI BOLOGNA
PRESSO L'AREA DELLA MANIFATTURA TABACCHI DI BOLOGNA

RTI - ESECUZIONE		STRABAG STRABAG S.p.A. Via S. Maria, 1 40138 Bologna, Italia Tel. +39 051 261111 www.strabag.com	SITE SITEL S.p.A. Via del Trionfo, 15 40138 Bologna, Italia Tel. +39 051 261111 www.site.it	GB GIANNI BENVENUTO Via S. Maria, 1 40138 Bologna, Italia Tel. +39 051 261111 www.gb.it
RTP - PROGETTAZIONE	MAN & IN MAN & IN MANAGEMENT & INGENIERIA Via S. Maria, 1 40138 Bologna, Italia Tel. +39 051 261111 www.man-in.it	DEERNS DEERNS ITALIA Via S. Maria, 1 40138 Bologna, Italia Tel. +39 051 261111 www.deerns.it	OPEN PROJECT OPEN PROJECT S.p.A. Via S. Maria, 1 40138 Bologna, Italia Tel. +39 051 261111 www.openproject.it	ING. DANIELE BIONDI ING. FRANCO BARONI DOTT. GIORGIO RICCARDO DEGLI ESPOSTI DOTT. GIORGIO RICCARDO RIGOLI
ATTIVITÀ	PROGETTO STRUTTURE PROGETTO IMPIANTI MECCANICI PROGETTO IMPIANTI ELETTRICI RESPONSABILE LEED	PROGETTO ARCHITETTURA COORDINAMENTO S&E	PROGETTO STRUTTURE	GEODINAMICA E GEOTECNICA PROGETTO DELLE AREE VERDI
RESPONSABILE FIRMATARIO	Ing. Nicola Frè Ing. Angelo Luigi Cusi Ing. Marco Manti Ing. Roberto Neri Ing. Carlo Onegni	Ing. Francesco Corazza Ing. Marco Caporali Ing. Gianluigi P. Ciavatta Ing. Alessandro	Ing. Roberto Neri Ing. Carlo Onegni	Ing. Roberto Neri Ing. Carlo Onegni

PROGETTO ESECUTIVO - PV5
Conformità L.13/1989 e D.M. 236/1989 - PT

01	03/12/2025	Aggiornamento materiali	TC5	100	SA	0020	MAI	1	A102	SO	01
02	03/12/2025	Emissione progetto esecutivo - PV5	TC5	100	SA	0020	MAI	1	A102	SO	01
03	03/12/2025	Emissione progetto esecutivo - PV5	TC5	100	SA	0020	MAI	1	A102	SO	01
04	03/12/2025	Emissione progetto esecutivo - PV5	TC5	100	SA	0020	MAI	1	A102	SO	01

1 Conformità L.13 - Piano Terra
1 : 100