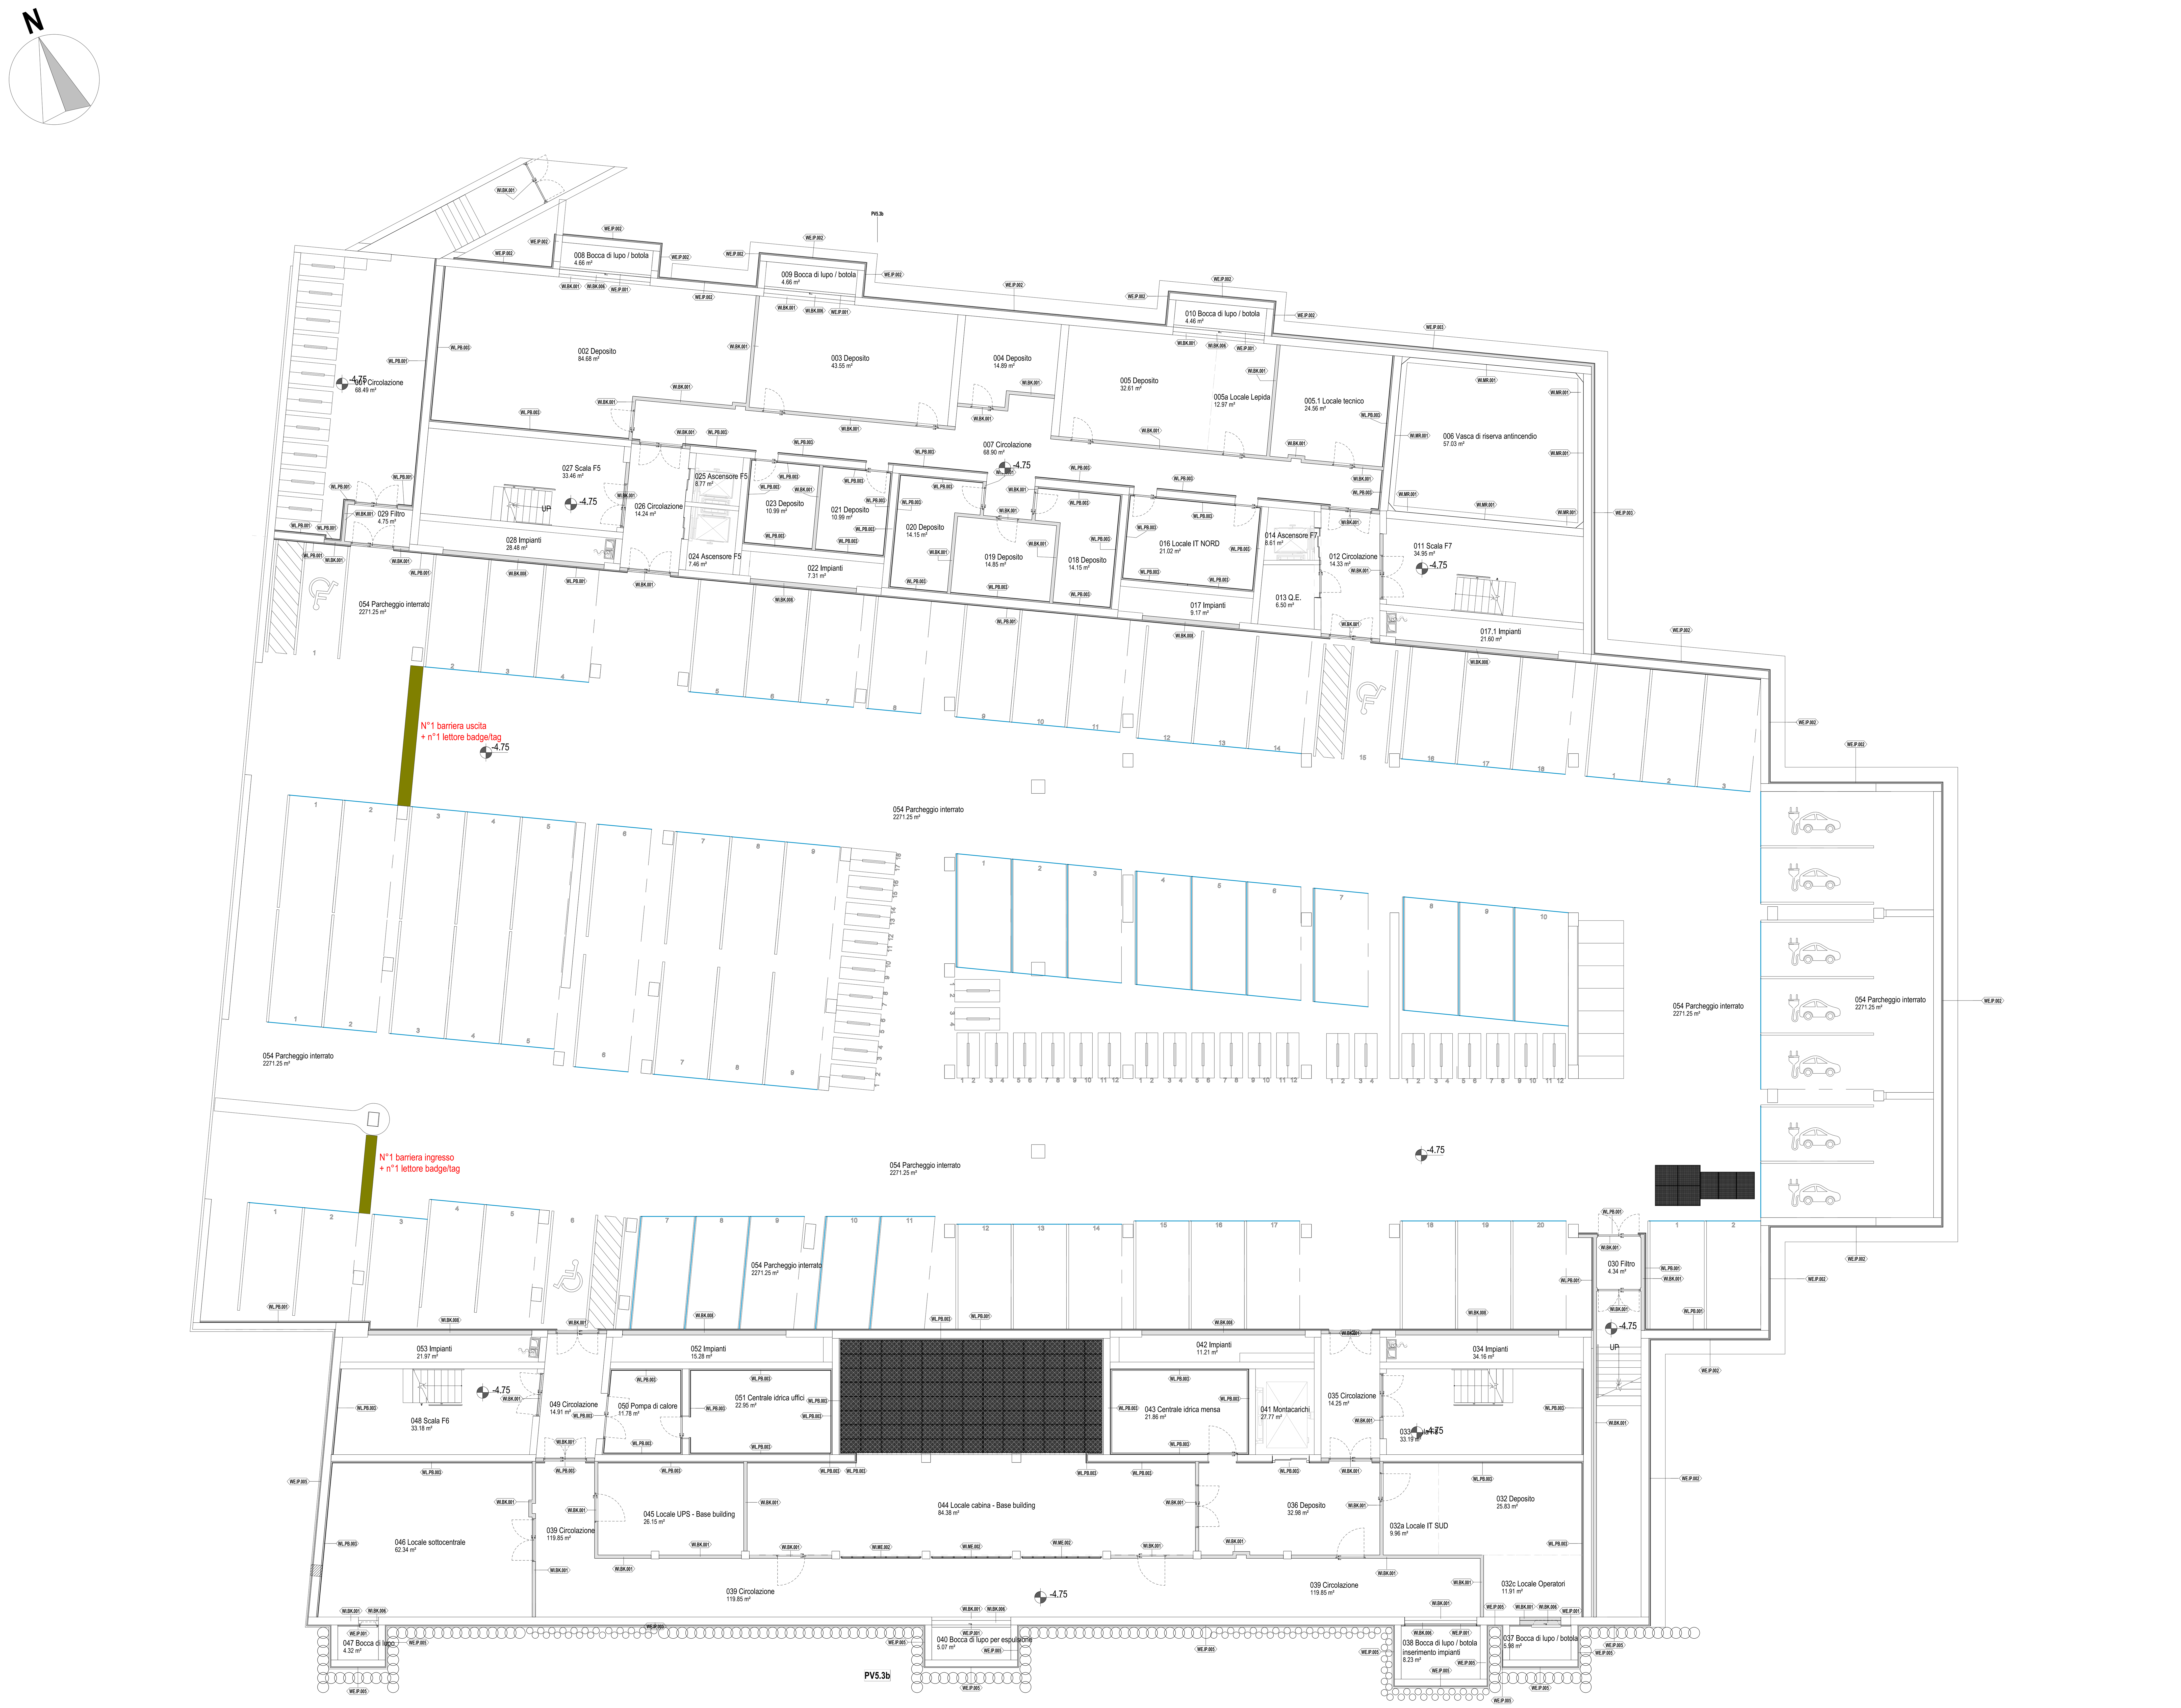

COLORE	TYPE MARK	CATEGORIA	DESCRIZIONE SISTEMA
	WE.IP.001	Controparete per esterni	Strato di isolante termico XPS tipo Styrodur, intonacato, posto all'interno delle bocche di lupo
	WE.IP.002	Parete controterra	Parete controterra isolata da lastra in polistirene e protetta da stuoia geotessile e pannello di OSB
	WE.IP.003	Parete controterra	Parete controterra in corrispondenza della Vasca VVF isolata da lastra in polistirene e protetta da stuoia geotessile e pannello di OSB
	WE.IP.005	Parete controterra	Parete controterra in prossimità della berlienese, isolata da lastra in polistirene e protetta da stuoia geotessile
	WI.BK.001	Parete in blocchi forati in conglomerato di argilla espansa	Muratura in blocchi forati in conglomerato di argilla espansa 15x20x50 cm eseguita con malta bastarda, compresi irrigidimenti piatti tipo Murfor posizionati ogni 50 cm in altezza
	WI.BK.006	Parete in blocchi forati in conglomerato di argilla espansa	Muratura in blocchi forati in conglomerato di argilla espansa 20x20x50 cm eseguita con malta bastarda, compresi irrigidimenti piatti tipo Murfor posizionati ogni 50 cm in altezza
	WI.BK.008	Parete in blocchi forati in conglomerato di argilla espansa	Muratura in blocchi forati in conglomerato di argilla espansa 15x20x50 cm eseguita con malta bastarda, compresi irrigidimenti piatti tipo Murfor posizionati ogni 50 cm in altezza
	WL.PB.001	Controparete in cartongesso per interni	Controparete per autorimessa costituita da strato di isolante 40mm tipo Styrodur rivestita da lastre in cemento fibrorinforzato tipo Acquapanel
	WL.PB.003	Controparete in cartongesso per interni	Controparete per autorimessa costituita da strato di isolante 50mm tipo Styrodur rivestita da lastre in cemento fibrorinforzato tipo Acquapanel

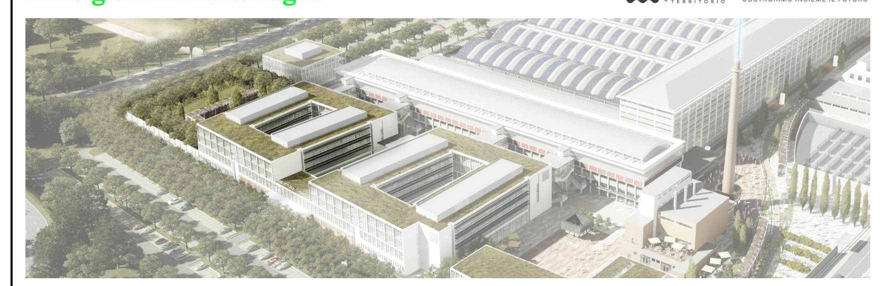

PROGETTAZIONE ESECUTIVA E REALIZZAZIONE DELLE OPERE LOTTO 5 DEL TECNOPOLO DI BOLOGNA EDIFICIO F2, SEDE DI ATTIVITÀ DI RICERCA, LA REALIZZAZIONE DELLE ATTIVITA' NECESSARIE AL COMPLETAMENTO DELLA FACCIATA DEL CAPANNONE BOTTI B4 E LA REALIZZAZIONE DELLE OPERE ESTERNE "STALCIO 2V" A SERVIZIO DEL TECNOPOLO DI BOLOGNA PRESSO L'AREA DELL'EX MANIFATTURA TABACCHI DI BOLOGNA

RTI ESECUZIONE

STRABAG AG
Bolzano (BZ), Viale Stazione, 7
Tel: +39.051.7199111
e-mail: contatti@strabag.com
http:www.it.strabag.com

SITE S.p.A.
Bologna (BO), Via del Tuscolano, 15
Tel: +39.051.329111
e-mail: site@sitespa.it
http: www.sitespa.it

Gianni Benvenuto S.p.A.
Cernobbio (CO), Viale Matteotti, 39
Tel: +39.031.511070
e-mail: giannibenvenuto@giannibenvenuto.it
http:www.giannibenvenuto.it

RTP PROGETTAZIONE

SOCIETA' - PROFESSIONISTA	ATTIVITA'	RESPONSABILE FIRMATARIO
MAIN S.r.l. MANAGEMENT & INGEGNERIA Villanova di Castenaso (BO), Via B. Tosarelli, 344 Tel: +39.051.4598661 e-mail: segreteria@mainmgt.it http:www.mainmgt.it	COORDINAMENTO GENERALE PROGETTO ARCHITETTONICO PROGETTO PREVENZIONE INCENDI CSP	**Ing. Nicola Freddi** SUPPORTO TECNICO Arch. Angela Augelli Curci Ing. Mario Di Menno Ing. Lorenzo Marini
DEERNS ITALIA Milano (MI), Via Guglielmo Silva, 36 Tel: +39.02.36167888 e-mail: milano@deerns.com http: www.deerns.it	PROGETTO IMPIANTI MECCANICI PROGETTO IMPIANTI ELETTRICI ACUSTICA RESPONSABILE LEED	**Ing. Alessandro Nicali** **Ing. Carlo Osnaghi**
OPEN PROJECT Srl Bologna (BO), Via Zago, 2/2 Tel: +39.051.4150411 e-mail: http: www.openproject.it	PROGETTO ARCH. FACCIATE COORDINAMENTO BIM	**Ing. Francesco Conserva** SUPPORTO TECNICO Ing. Marco Capelli Ing. Ivan Walter Jr. Cincotta Ing. Alice Garoni
ING. GILBERTO DALLAVALLE ING. DANIELE BIONDI ING. FRANCO BARONI	PROGETTO STRUTTURE	Ing. Gilberto Dallavalle Ing. Daniele Biondi Ing. Franco Baroni
DOTT. GEOLOGO RICCARDO DEGLI ESPOSTI	GEOLOGIA E GEOTECNICA	Dott. Geol. Riccardo Degli Esposti
DOTT. AGRONOMO RICCARDO RIGOLLI	PROGETTO DELLE AREE VERDI	Dott. Agr. Riccardo Rigolli

PROGETTO ESECUTIVO - PV5

Individuazione tipologie murarie - PI

Emissione / revisione	Data	Riferimento emissione / revisione
01	03/12/2025	Aggiornamento elaborati
00	27/10/2025	Emissione progetto esecutivo - PV5

Scala	Formato	Data	Codice	Macro Aree	Class.	Elemento - Tipo	Organ.-Origin.	Fase	N. Prog.	Adeguat.	Rev.
1 : 100	A0	03/12/2025	TC5	100	SA	0020	MAI	2	A300	S0	01

File di riferimento	Redatto	Controllato	Verificato	Approvato
TC5.100.M2.0020.MAI.2.A000	VP	FM	MDM	NF