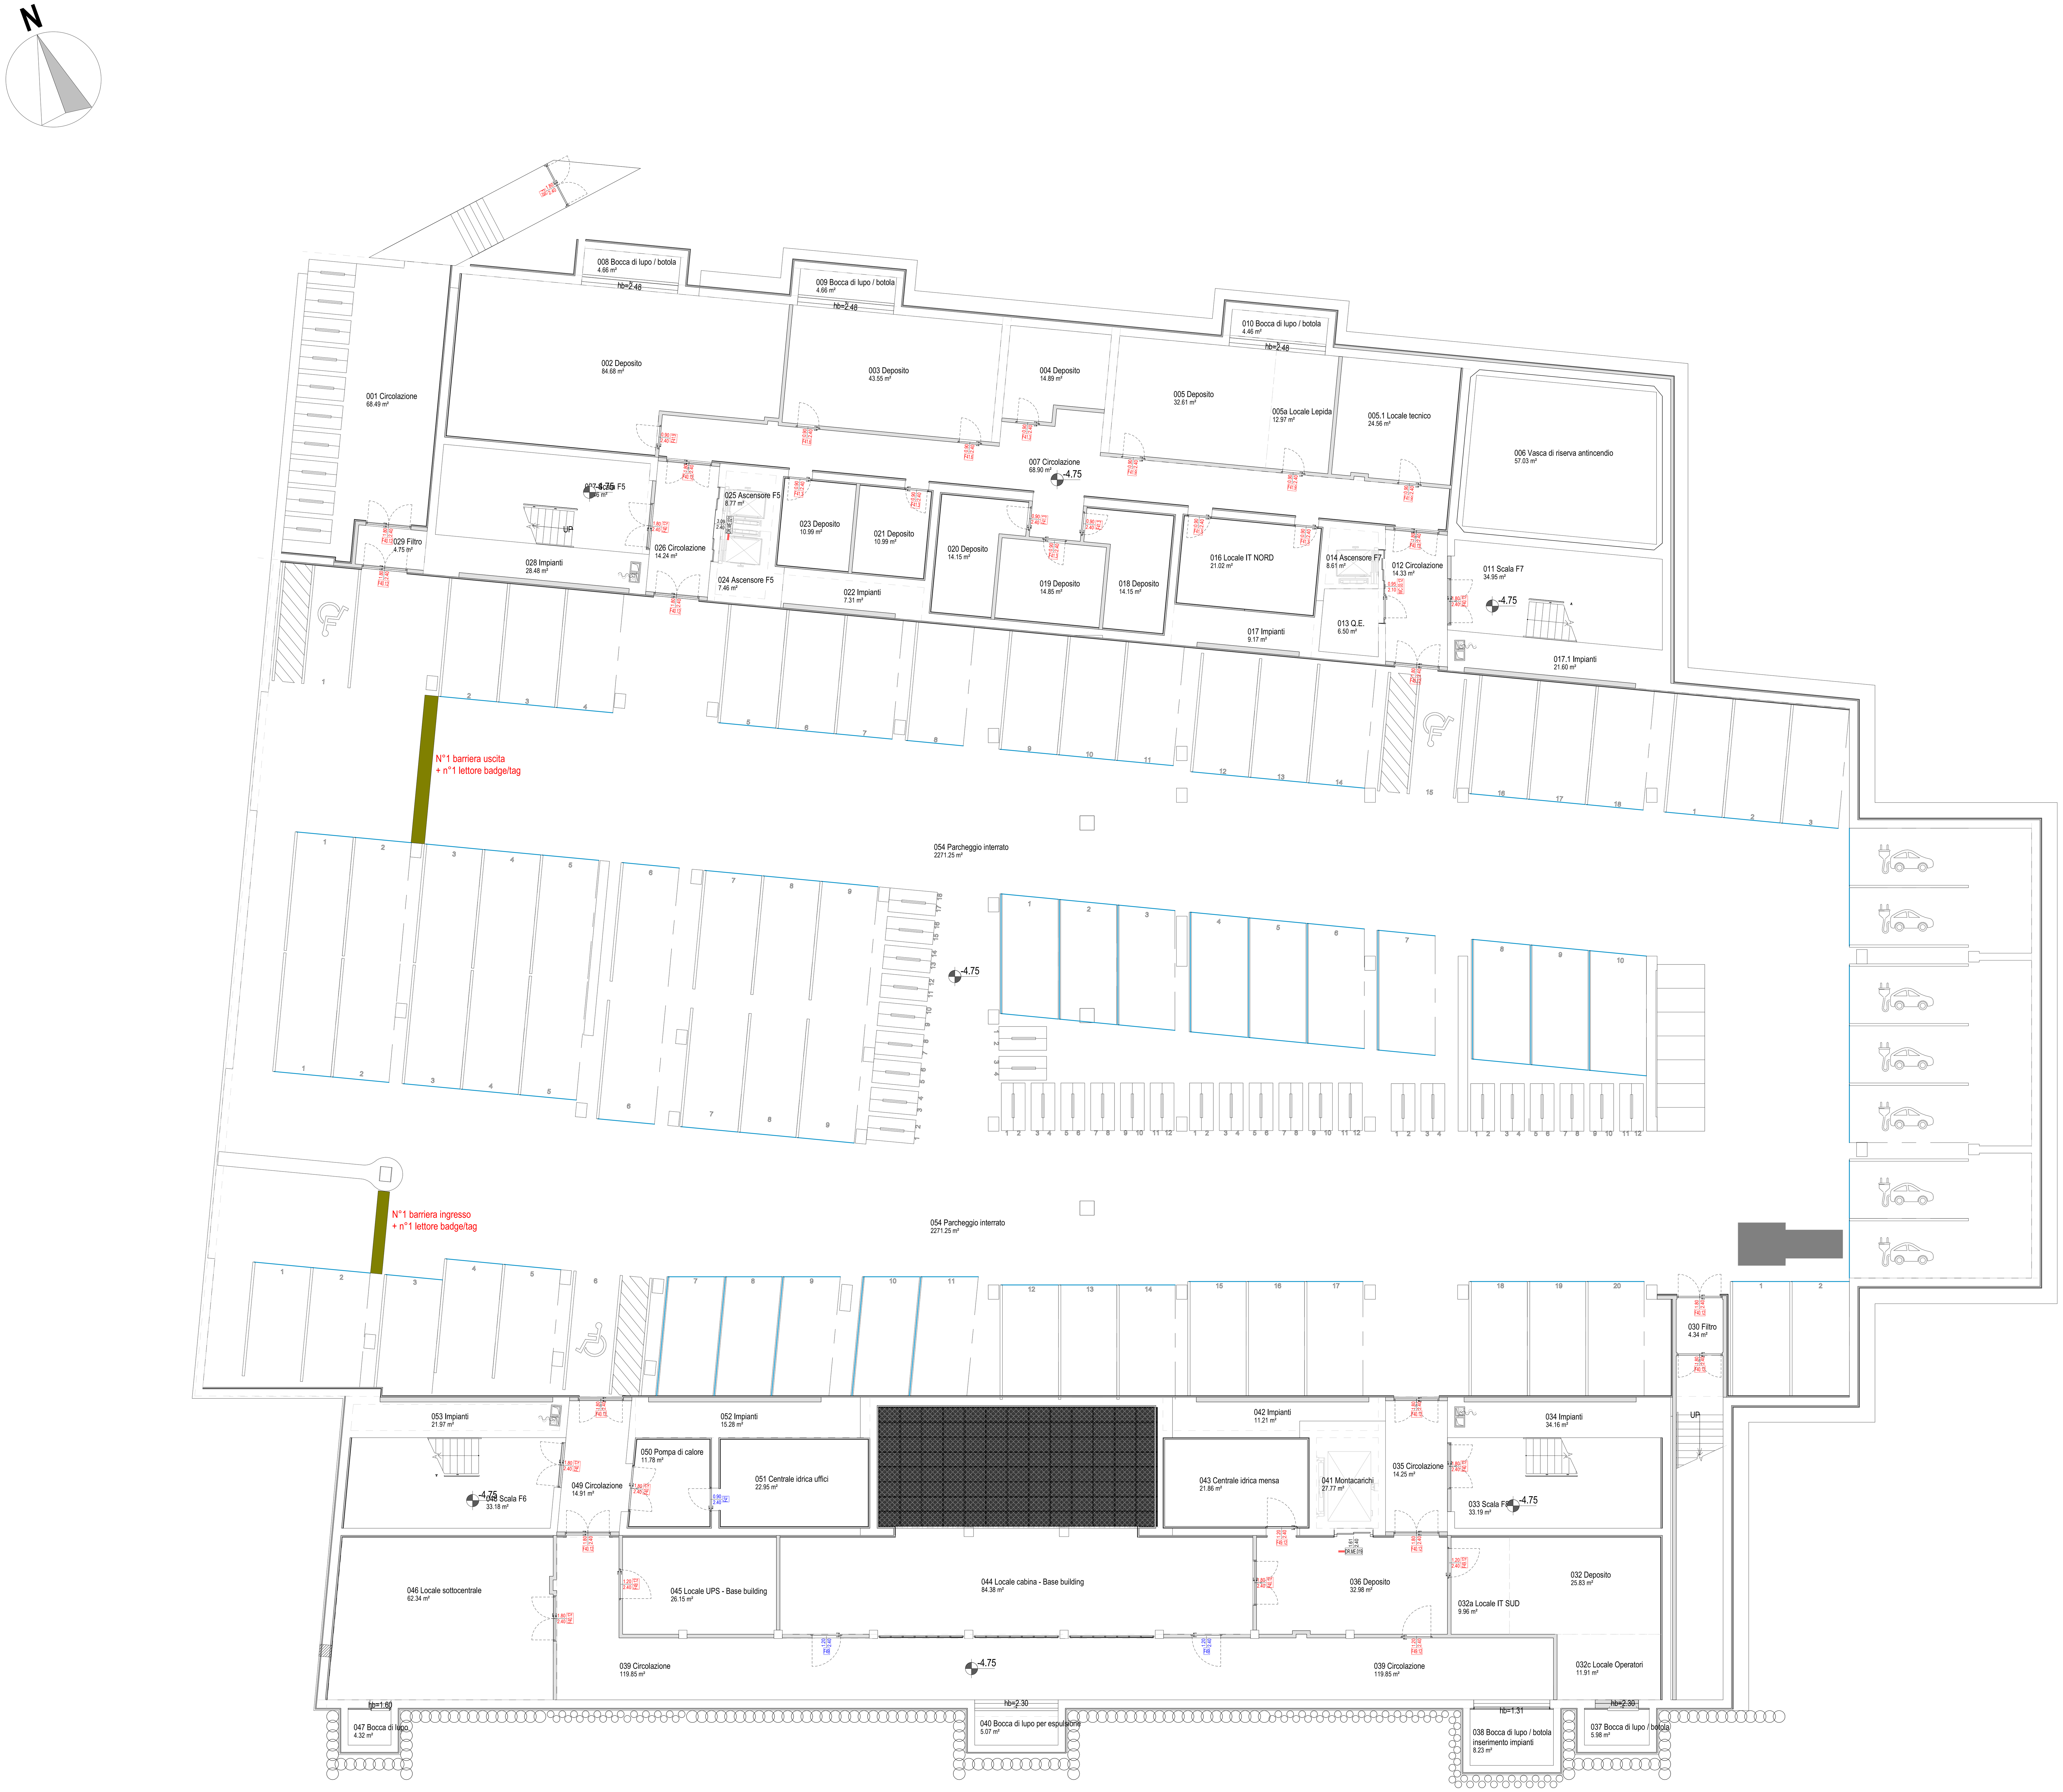

LEGENDA INFISSI INTERNI - LVB1

TIPOLOGIA	CATEGORIA	PIANO
F40	Porta ad anta doppia in metallo	FFL-LVB1
F40.12	Porta ad anta doppia in metallo	FFL-LVB1
F41.3	Porta ad anta singola in metallo	FFL-LVB1
F41.6	Porta ad anta singola in metallo	FFL-LVB1
F41.9	Porta ad anta singola in metallo	FFL-LVB1
F44	Porta ad anta singola in metallo	FFL-LVB1
F45.12	Porta ad anta doppia in metallo	FFL-LVB1
F46	Porta ad anta singola in metallo	FFL-LVB1
F46.3	Porta ad anta singola in metallo	FFL-LVB1
F47.12	Porta ad anta doppia in metallo	FFL-LVB1
F48.12	Porta ad anta doppia in metallo	FFL-LVB1
F49.12	Porta ad anta singola in metallo	FFL-LVB1
F50.12	Porta ad anta singola in metallo	FFL-LVB1
WC.03.12	Porta ad anta singola in metallo	FFL-LVB1

LEGENDA INFISSI ESTERNI - LVB1

TIPOLOGIA	CATEGORIA	PIANO
R01	Finestre buffe aerazione	FFL-LVB1
R02	Finestre buffe aerazione	FFL-LVB1
R03	Finestre buffe aerazione	FFL-LVB1
R04	Finestre buffe aerazione	FFL-LVB1

LEGENDA ETICHETTE INFISSI

- XX.XX.XXX Porta interna standard
- XX.XX.XXX Porta interna tagliafuoco
- B Apertura mono/bi-direzionale con badge
- AM Porta normalmente aperta dotata di magnete
- CC Porta normalmente chiusa con chiave

RegioneEmilia-Romagna

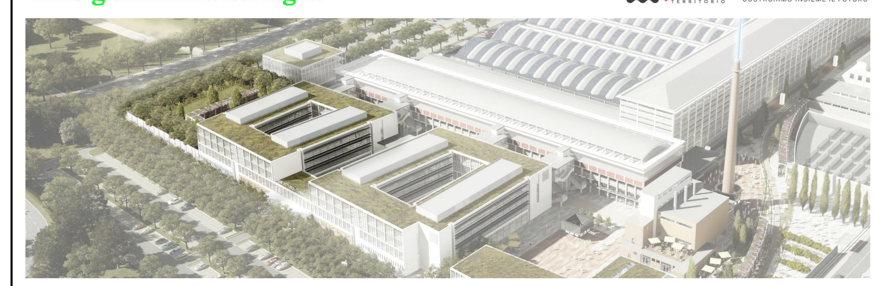

PROGETTAZIONE ESECUTIVA E REALIZZAZIONE DELLE OPERE LOTTO 5 DEL TECNOPOLO DI BOLOGNA
EDIFICIO F2, SEDE DI ATTIVITÀ DI RICERCA, LA REALIZZAZIONE DELLE ATTIVITA' NECESSARIE AL COMPLETAMENTO DELLA FACCIATA DEL CAPANNONE BOTTI B4 E LA REALIZZAZIONE DELLE OPERE ESTERNE "STALCIO 2V" A SERVIZIO DEL TECNOPOLO DI BOLOGNA PRESSO L'AREA DELL'EX MANIFATTURA TABACCHI DI BOLOGNA

RTI ESECUZIONE

STRABAG AG — Bolzano (BZ), Viale Stazione, 7 — Tel: +39.051.7199111 — e-mail: contatti@strabag.com — http:www.it.strabag.com

SITE S.p.A. — Bologna (BO), Via del Tuscolano, 15 — Tel: +39.051.329111 — e-mail: site@sitespa.it — http: www.sitespa.it

Gianni Benvenuto S.p.A. — Cernobbio (CO), Viale Matteotti, 39 — Tel: +39.031.511070 — e-mail: giannibenvenuto@giannibenvenuto.it — http:www.giannibenvenuto.it

RTP PROGETTAZIONE

SOCIETA' - PROFESSIONISTA	ATTIVITA'	RESPONSABILE FIRMATARIO
MAIN S.r.l. MANAGEMENT & INGEGNERIA, Villanova di Castenaso (BO), Via B. Tosarelli, 344, Tel: +39.051.4598661, e-mail: segreteria@mainmgt.it, http:www.mainmgt.it	COORDINAMENTO GENERALE PROGETTO ARCHITETTONICO PROGETTO PREVENZIONE INCENDI CSP	Ing. Nicola Freddi SUPPORTO TECNICO Arch. Angela Augelli Curci Ing. Mario Di Menno Ing. Lorenzo Marini
DEERNS ITALIA, Milano (MI), Via Guglielmo Silva, 36, Tel: +39.02.36167888, e-mail: milano@deerns.com, http: www.deerns.it	PROGETTO IMPIANTI MECCANICI PROGETTO IMPIANTI ELETTRICI ACUSTICA RESPONSABILE LEED	Ing. Alessandro Nicali Ing. Carlo Osnaghi
OPEN PROJECT Srl, Bologna (BO), Via Zago, 2/2, Tel: +39.051.4150411, e-mail:, http: www.openproject.it	PROGETTO ARCH. FACCIATE COORDINAMENTO BIM	Ing. Francesco Conserva SUPPORTO TECNICO Ing. Marco Capelli Ing. Ivan Walter Jr. Cincotta Ing. Alice Garoni
ING. GILBERTO DALLAVALLE ING. DANIELE BIONDI ING. FRANCO BARONI	PROGETTO STRUTTURE	Ing. Gilberto Dallavalle Ing. Daniele Biondi Ing. Franco Baroni
DOTT. GEOLOGO RICCARDO DEGLI ESPOSTI	GEOLOGIA E GEOTECNICA	Dott. Geol. Riccardo Degli Esposti
DOTT. AGRONOMO RICCARDO RIGOLLI	PROGETTO DELLE AREE VERDI	Dott. Agr. Riccardo Rigolli

PROGETTO ESECUTIVO - PV5

Individuazione infissi - PI

Emissione / revisione	Data	Riferimento emissione / revisione
01	03/12/2025	Aggiornamento elaborati
00	27/10/2025	Emissione progetto esecutivo - PV5

Scala	Formato	Data	Codice	Macro Aree	Class.	Elemento - Tipo	Organ.-Origin.	Fase	N. Prog.	Adeguat.	Rev.
Come indicato	A0	03/12/2025	TC5	100	SA	0020	MAI	2	A350	S0	01

File di riferimento	Redatto	Controllato	Verificato	Approvato
TC5.100.M2.0020.MAI.2.A000	VP	FM	MDM	NF