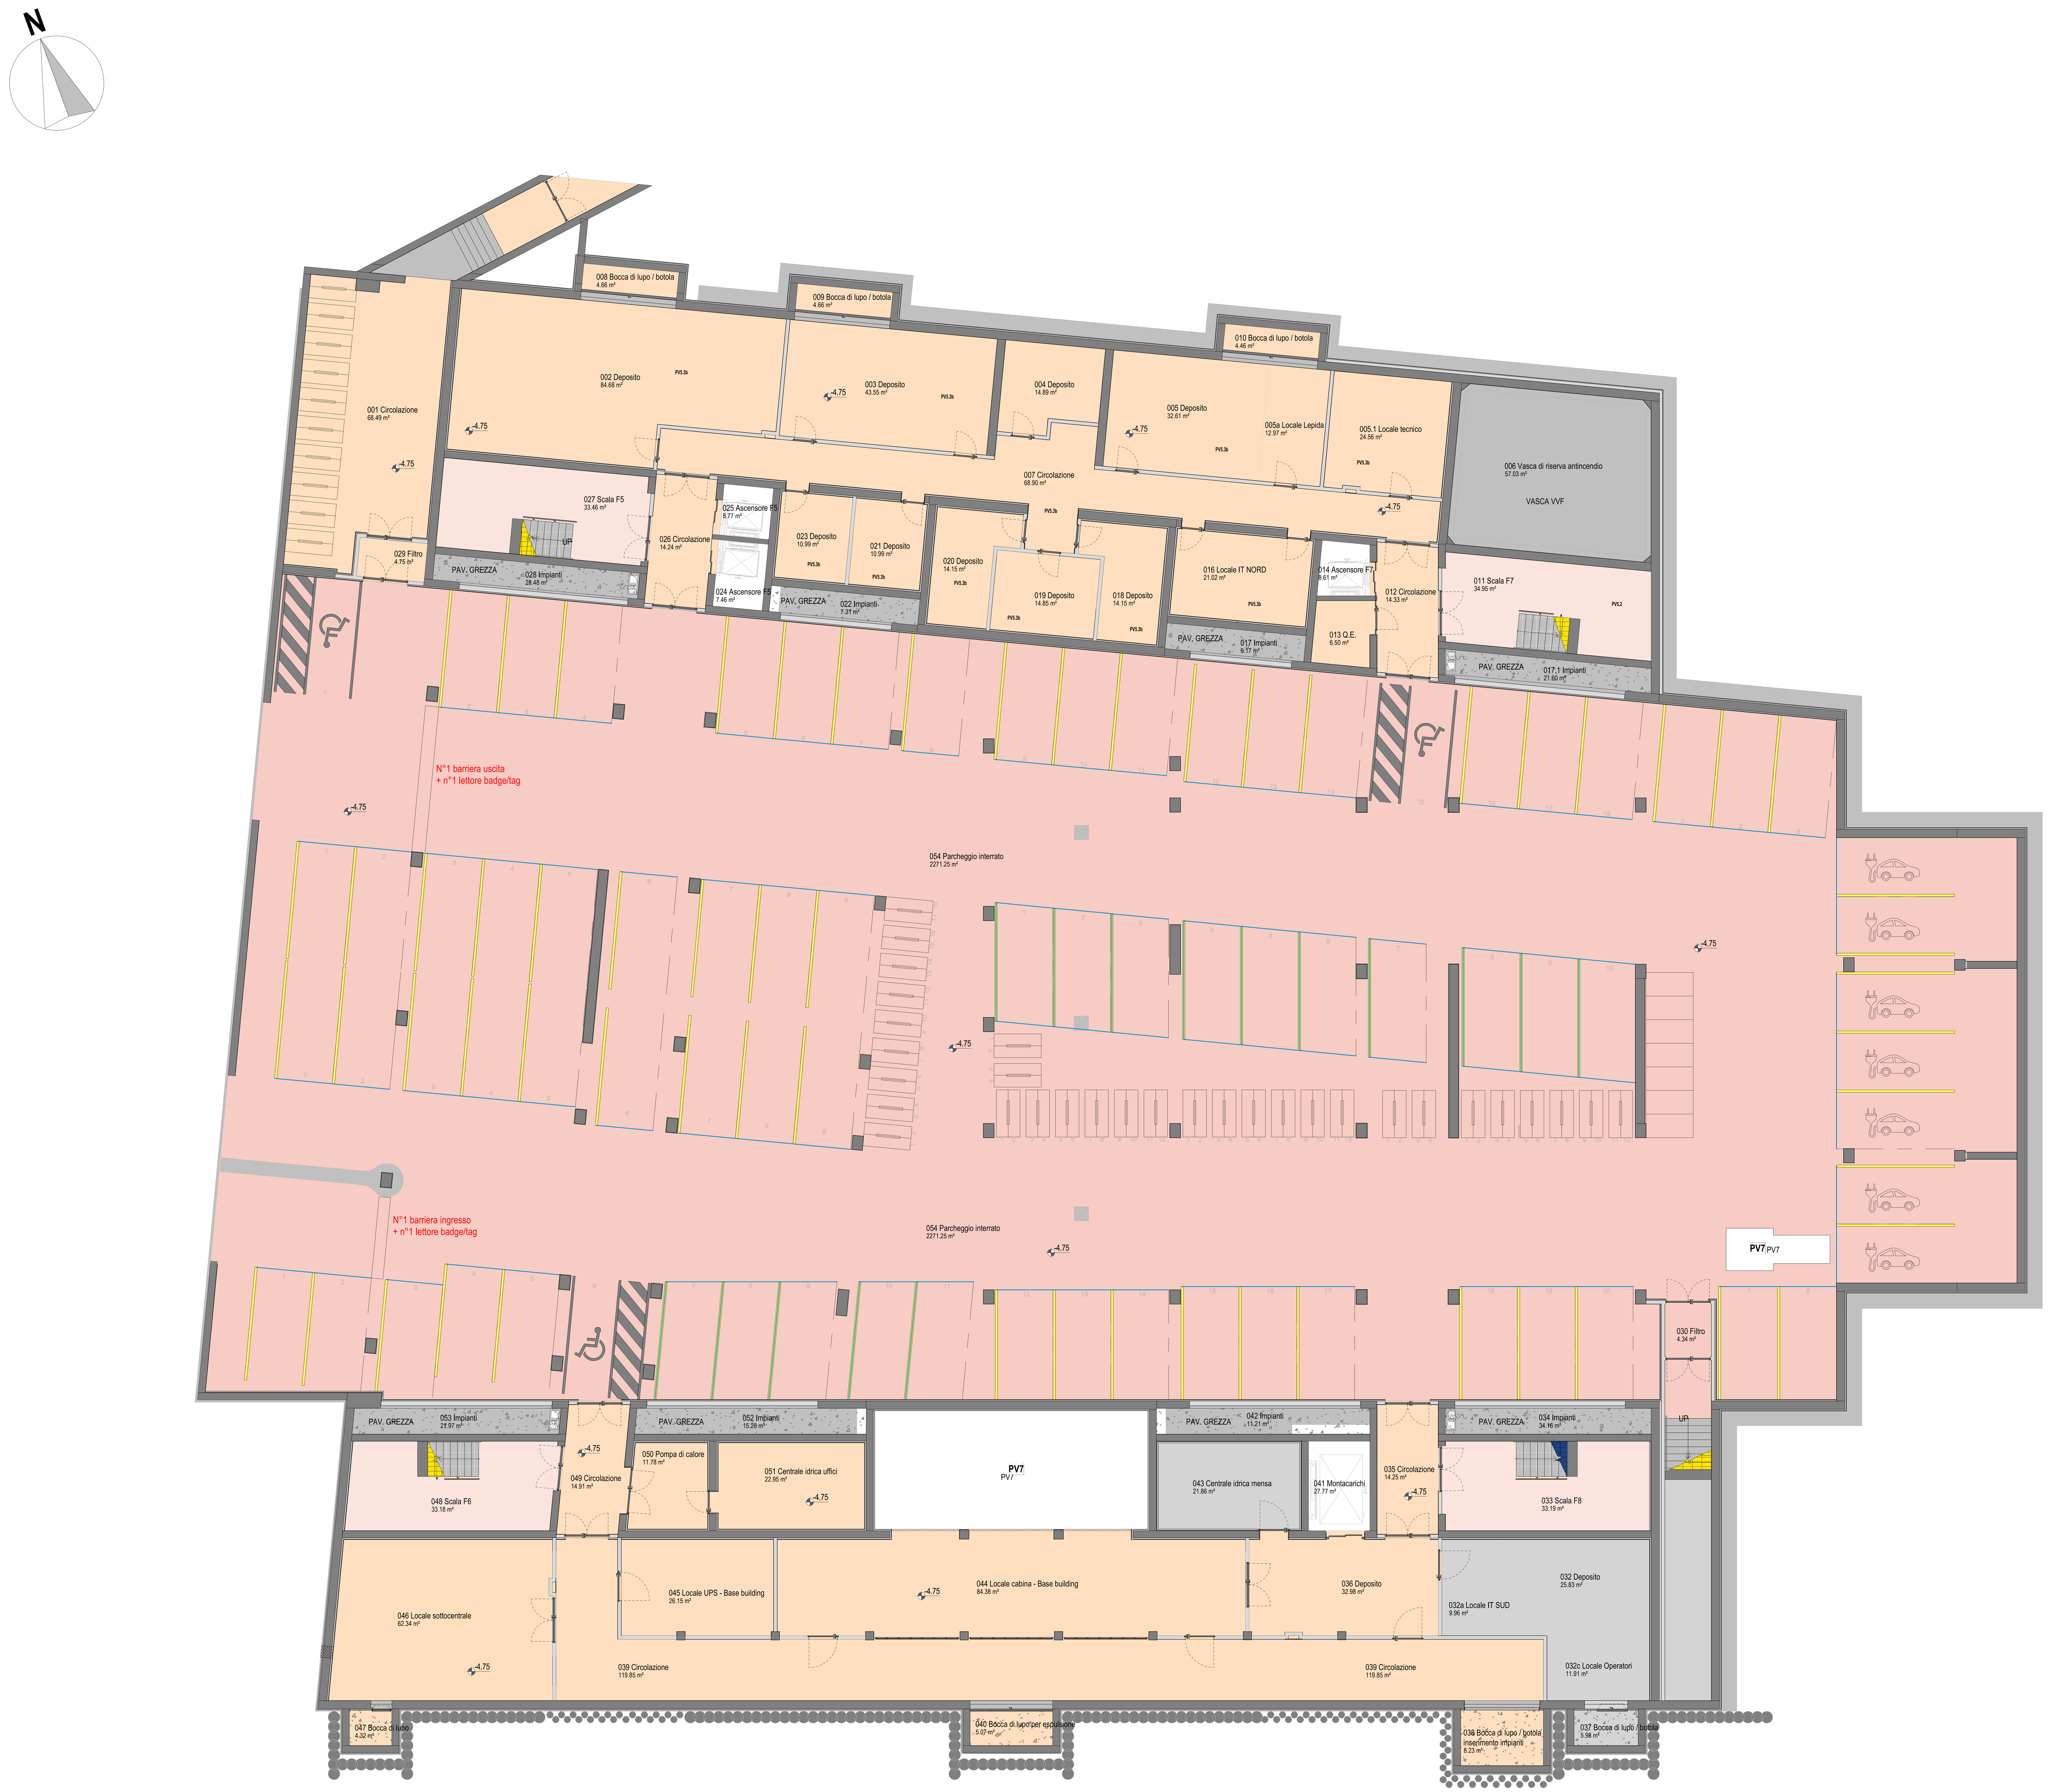

COLORE	TYPE MARK	CATEGORIA	DESCRIZIONE SISTEMA
	PV5.2	Pavimenti industriali	Pavimento industriale in resina posato suvespario aerato e massetto armato con rete Ø8 10x10 con isolamento termico - Vano scala autorimessa
	PV5.3a	Opere di sottofondo	Sottofondo vespaio aerato con casseri a perdere in PVC h. 400mm
	PV5.3a	Pavimenti industriali	Pavimento industriale in resina su massetto armato con rete Ø8 10x10 e vespaio aerato con casseri a perdere in PVC h. 400mm - Autorimessa
	PV5.3b	Pavimenti industriali	Pavimento industriale in resina su massetto armato con rete Ø8 10x10 e vespaio aerato con casseri a perdere in PVC h. 400mm - Deposito
	PV5.3b	Pavimenti industriali	Pavimento industriale in resina su massetto - Depositi
	PV5.3c	Opere di sottofondo	Sottofondo vespaio aerato con casseri a perdere in PVC h. 400mm (al grezzo)
	PV7	Grigliati	Grigliato elettroforgiato in acciaio S255 JR (peso 23kg/mq) maglia 22x76mm e piatto portante

RegioneEmilia-Romagna

ART-ER

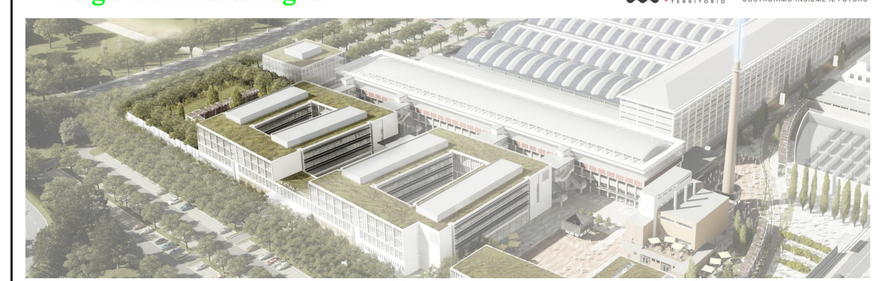

PROGETTAZIONE ESECUTIVA E REALIZZAZIONE DELLE OPERE LOTTO 5 DEL TECNOPOLO DI BOLOGNA
EDIFICIO F2, SEDE DI ATTIVITÀ DI RICERCA, LA REALIZZAZIONE DELLE ATTIVITA' NECESSARIE AL COMPLETAMENTO DELLA FACCIATA DEL CAPANNONE BOTTI B4 E LA REALIZZAZIONE DELLE OPERE ESTERNE "STALCIO 2V" A SERVIZIO DEL TECNOPOLO DI BOLOGNA PRESSO L'AREA DELL'EX MANIFATTURA TABACCHI DI BOLOGNA

RTI ESECUZIONE

STRABAG AG
Bolzano (BZ), Viale Stazione, 7
Tel: +39.051.7199111
e-mail: contatti@strabag.com
http:www.it.strabag.com

SITE S.p.A.
Bologna (BO), Via del Tuscolano, 15
Tel: +39.051.329111
e-mail: site@sitespa.it
http: www.sitespa.it

Gianni Benvenuto S.p.A.
Cernobbio (CO), Viale Matteotti, 39
Tel: +39.031.511070
e-mail: giannibenvenuto@giannibenvenuto.it
http:www.giannibenvenuto.it

RTP PROGETTAZIONE

SOCIETA' - PROFESSIONISTA	ATTIVITA'	RESPONSABILE FIRMATARIO
MAIN S.r.l. MANAGEMENT & INGEGNERIA Villanova di Castenaso (BO), Via B. Tosarelli, 344 Tel: +39.051.4598661 e-mail: segreteria@mainmgt.it http:www.mainmgt.it	COORDINAMENTO GENERALE PROGETTO ARCHITETTONICO PROGETTO PREVENZIONE INCENDI CSP	**Ing. Nicola Freddi** SUPPORTO TECNICO Arch. Angela Augelli Curci Ing. Mario Di Menno Ing. Lorenzo Marini
DEERNS ITALIA Milano (MI), Via Guglielmo Silva, 36 Tel: +39.02.36167888 e-mail: milano@deerns.com http: www.deerns.it	PROGETTO IMPIANTI MECCANICI PROGETTO IMPIANTI ELETTRICI ACUSTICA RESPONSABILE LEED	**Ing. Alessandro Nicali** **Ing. Carlo Osnaghi**
OPEN PROJECT Srl Bologna (BO), Via Zago, 2/2 Tel: +39.051.4150411 e-mail: http: www.openproject.it	PROGETTO ARCH. FACCIATE COORDINAMENTO BIM	**Ing. Francesco Conserva** SUPPORTO TECNICO Ing. Marco Capelli Ing. Ivan Walter Jr. Cincotta Ing. Alice Garoni
ING. GILBERTO DALLAVALLE ING. DANIELE BIONDI ING. FRANCO BARONI	PROGETTO STRUTTURE	Ing. Gilberto Dallavalle Ing. Daniele Biondi Ing. Franco Baroni
DOTT. GEOLOGO RICCARDO DEGLI ESPOSTI	GEOLOGIA E GEOTECNICA	Dott. Geol. Riccardo Degli Esposti
DOTT. AGRONOMO RICCARDO RIGOLLI	PROGETTO DELLE AREE VERDI	Dott. Agr. Riccardo Rigolli

PROGETTO ESECUTIVO - PV5

Pavimenti - PI

01	03/12/2025	Aggiornamento elaborati
00	27/10/2025	Emissione progetto esecutivo - PV5
Emissione / revisione	Data	Riferimento emissione / revisione

Scala	Formato	Data	Codice	Macro Aree	Class.	Elemento - Tipo	Organ.-Origin.	Fase	N. Prog.	Adeguat.	Rev.
1 : 100	A0	03/12/2025	TC5	100	SA	0020	MAI	2	A400	S0	01

File di riferimento	Redatto	Controllato	Verificato	Approvato
TC5.100.M2.0020.MAI.2.A000	VP	FM	MDM	NF