


LEGENDA - APERTURE SMALTIMENTO FUMI E CALORE

- Aperture di smaltimento tipo SEc/d - Apertura manuale comandata
- Porte interne da mantenere aperte durante le operazioni di emergenza
- Individuazione compartimenti antincendio
- Area di influenza apertura di smaltimento

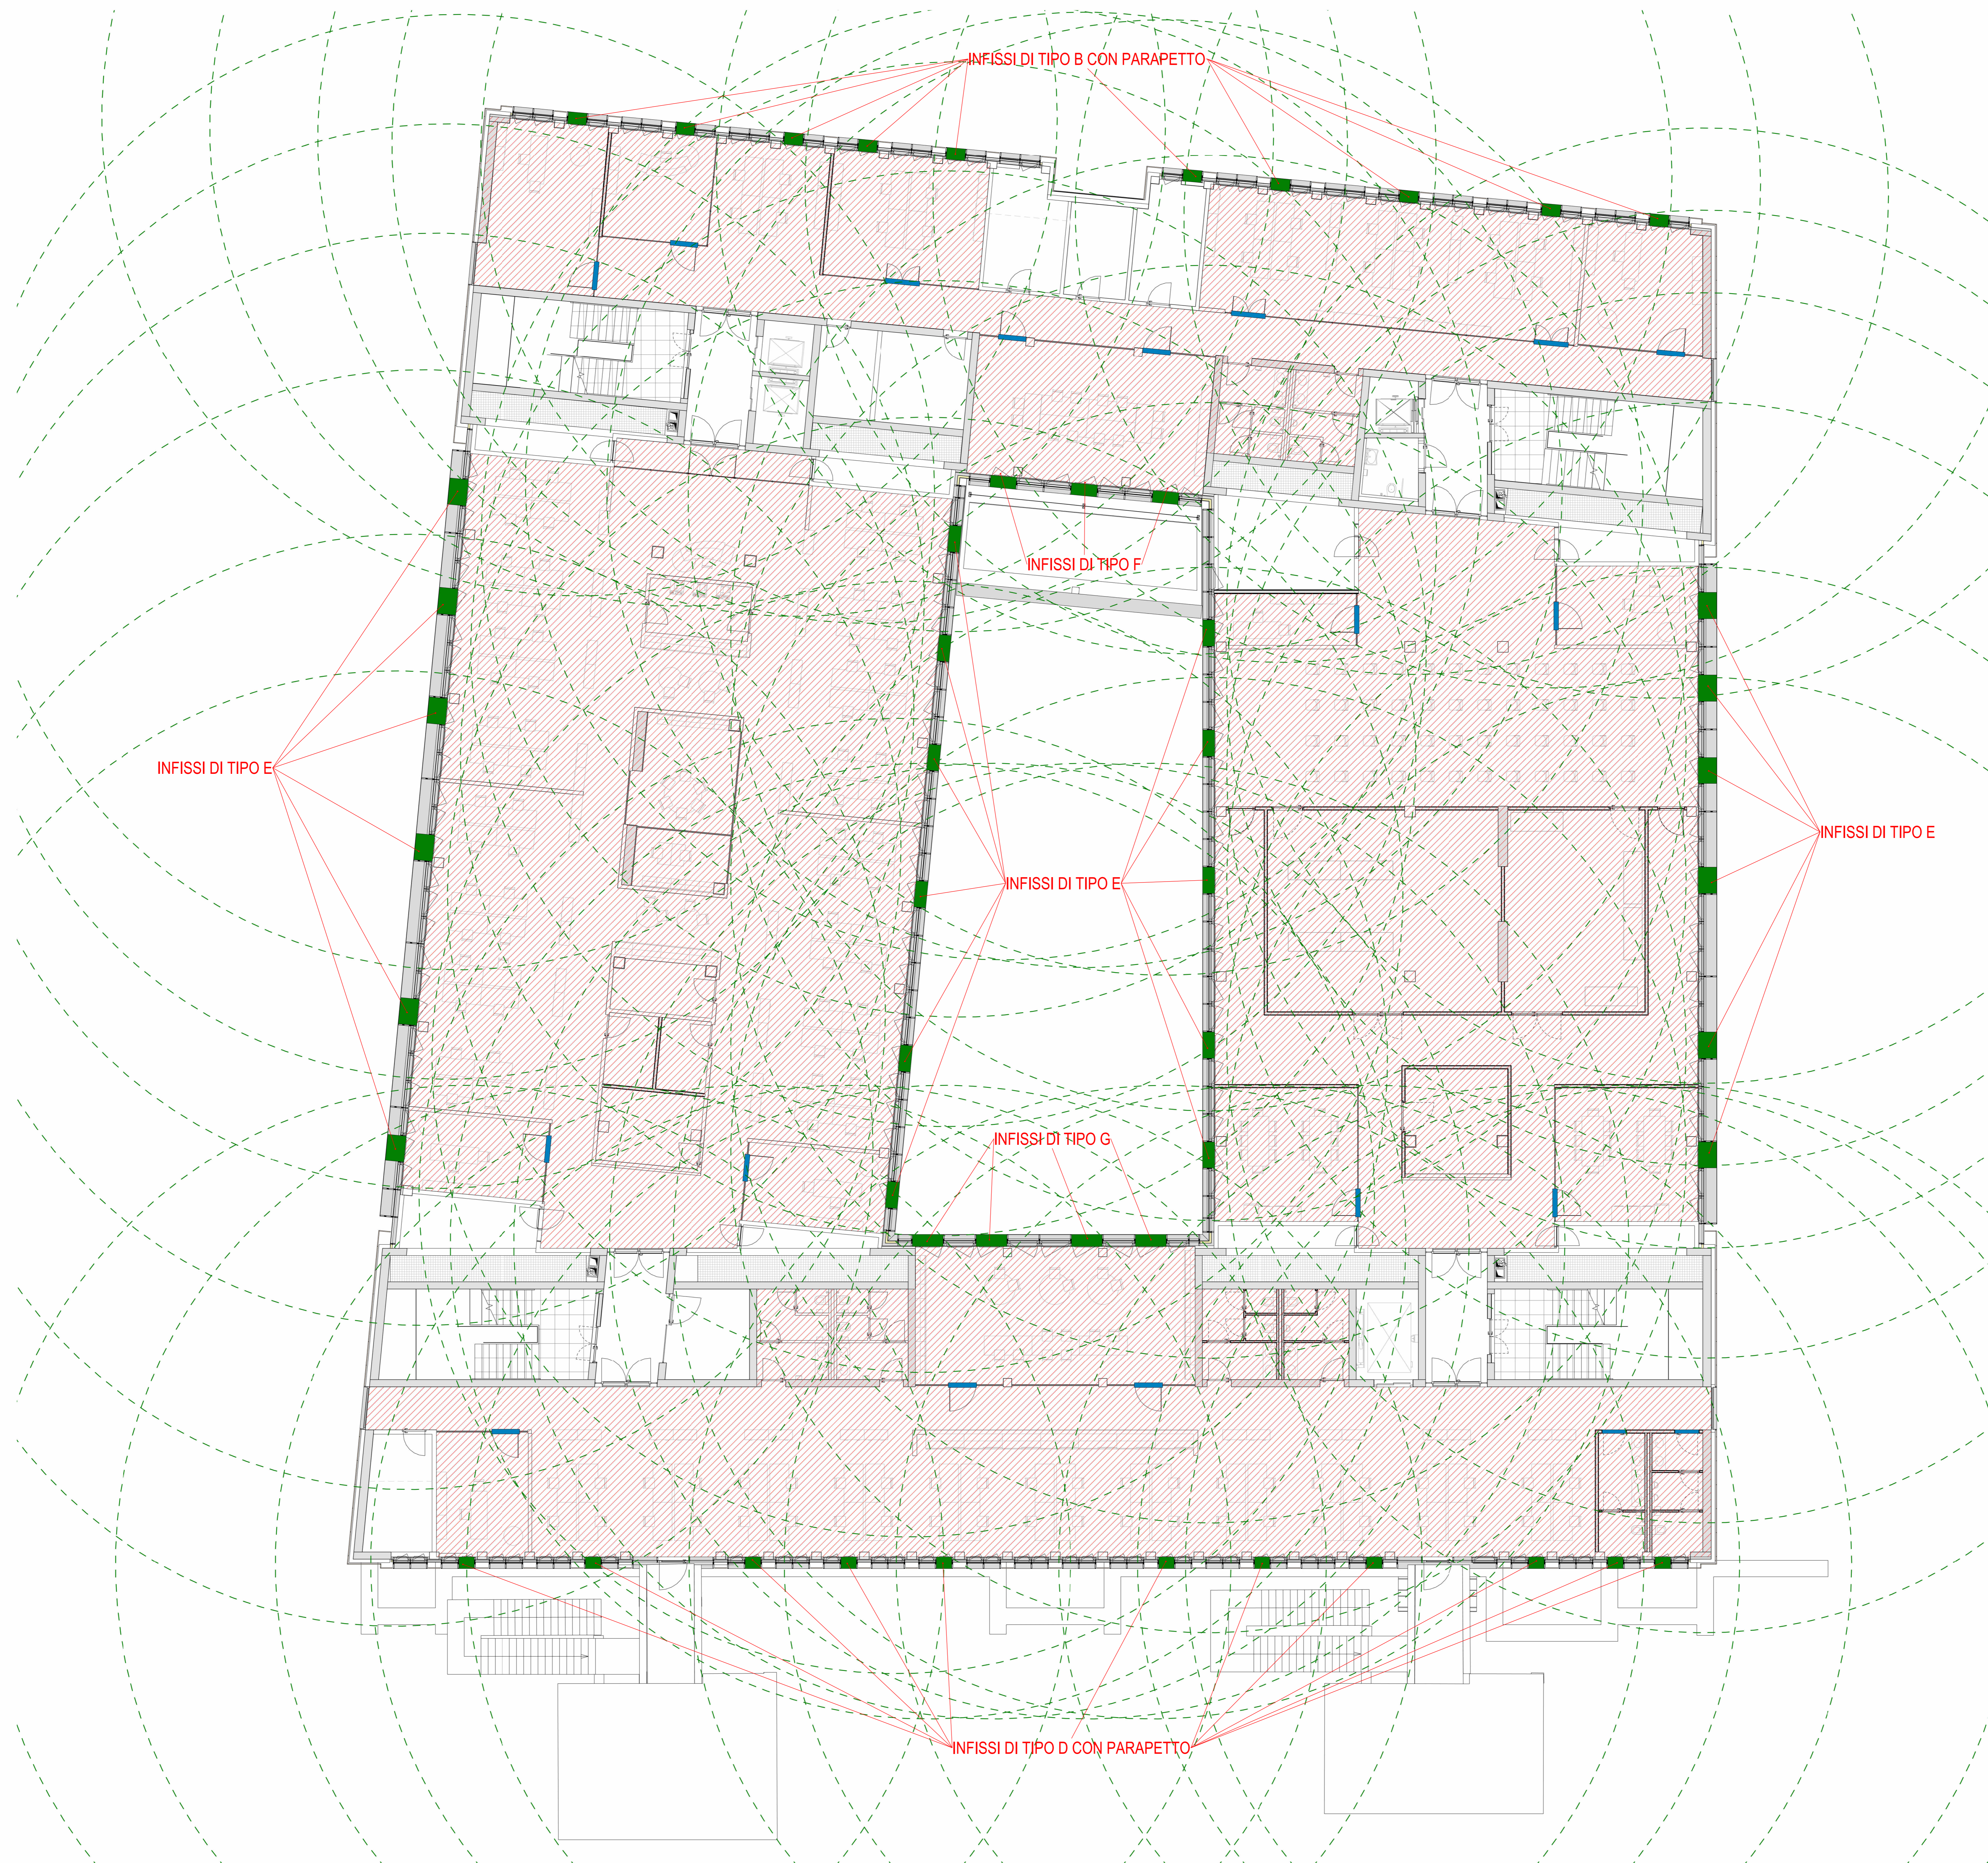

Regione Emilia-Romagna

PROGETTAZIONE ESECUTIVA E REALIZZAZIONE DELLE OPERE LOTTO 5 DEL TECNOPOLIS DI BOLOGNA  
EDIFICIO P2: SEDE DI ATTIVITÀ DI RICERCA. LA REALIZZAZIONE DELLE ATTIVITÀ NECESSARIE AL COMPARTIMENTO DELLA FACCIATA DEL  
CAPANNONE BOTTI B4 E LA REALIZZAZIONE DELLE OPERE ESTERNE "STALCIO P4" A SERVIZIO DEL TECNOPOLIS DI BOLOGNA  
PRESSO L'AREA DELL'EX MANIFATTURA TABACCHI DI BOLOGNA

<b>RTI ESECUZIONE</b>	<b>STRABAG</b> STRABAG S.p.A. Via S. Felice, 1 40138 Bologna (BO) Tel. +39 051 2611111 www.strabag.com	<b>SITE</b> SITE S.p.A. Via del Tevere, 15 40138 Bologna (BO) Tel. +39 051 2611111 www.site.it	<b>GB</b> GIANNI BENVENUTO GIANNI BENVENUTO S.p.A. Via S. Felice, 1 40138 Bologna (BO) Tel. +39 051 2611111 www.gb.it
-----------------------	--	--	---

<b>RTP PROGETTAZIONE</b>	<b>MAN S.r.l.</b> MAN S.r.l. MANAGEMENT & INGENIERIA Via S. Felice, 1 40138 Bologna (BO) Tel. +39 051 2611111 www.man.it	<b>ATTIVITÀ</b> COORDINAMENTO GENERALE PROGETTO ARCHITETTONICO PROGETTO PREVENZIONE INCENDIO CSP	<b>RESPONSABILE FIRMATARIO</b> Ing. Nicola Freni
	<b>DEBURNS</b> DEBURNS ITALIA S.p.A. Via S. Felice, 1 40138 Bologna (BO) Tel. +39 051 2611111 www.deburns.it	PROGETTO IMPIANTI MECCANICI PROGETTO IMPIANTI ELETTRICI RESPONSABILE LORO	Ing. Giovanni Corbelli Ing. Alberto Corbelli Ing. Andrea Corbelli Ing. Oriano Corbelli
	<b>OPEN PROJECT</b> OPEN PROJECT S.r.l. Bologna (BO) Via Zappalà, 20 Tel. +39 051 4744111 www.openproject.it	PROGETTO ARCH. FACCIATE COORDINAMENTO BME	Ing. Francesco Corbelli Ing. Marco Tognoli Ing. Annalisa Tognoli Ing. Anna Tognoli
	ING. GILBERTO DALLAVALLE ING. DANIELE BIONDI ING. FRANCO BARONI	PROGETTO STRUTTURE ING. GILBERTO DALLAVALLE ING. DANIELE BIONDI ING. FRANCO BARONI	Ing. GILBERTO DALLAVALLE Ing. DANIELE BIONDI Ing. FRANCO BARONI
	DOTT. GEOL. RICCARDO DEGLI ESPOSITI DOTT. GEOL. RICCARDO RISOLLI	GEOLOGIA E GEOTECNICA PROGETTO DELLE AREE VERDI	DOTT. GEOL. RICCARDO DEGLI ESPOSITI DOTT. GEOL. RICCARDO RISOLLI

PROGETTO ESECUTIVO - PV5

Individuazione aperture SE - Piano Primo

Emittente / revisione	Data	Revisione emittente / revisione

Stato	Formato	Data	Codice	Metriche Area	Class.	Dimensioni - Tipo	Origin - Origine	Fase / n. Prog.	Adopt / Rev.
Come indicato	A0	10/10/2025	TC5	100	SA	0020	MAI	2	A072 00 SO
File di riferimento			VP		FM		NF		NF