



ATTIVITÀ OGGETTO DI  
PARERE FAVOREVOLE  
Prot. N. 10135 del 28/04/2020

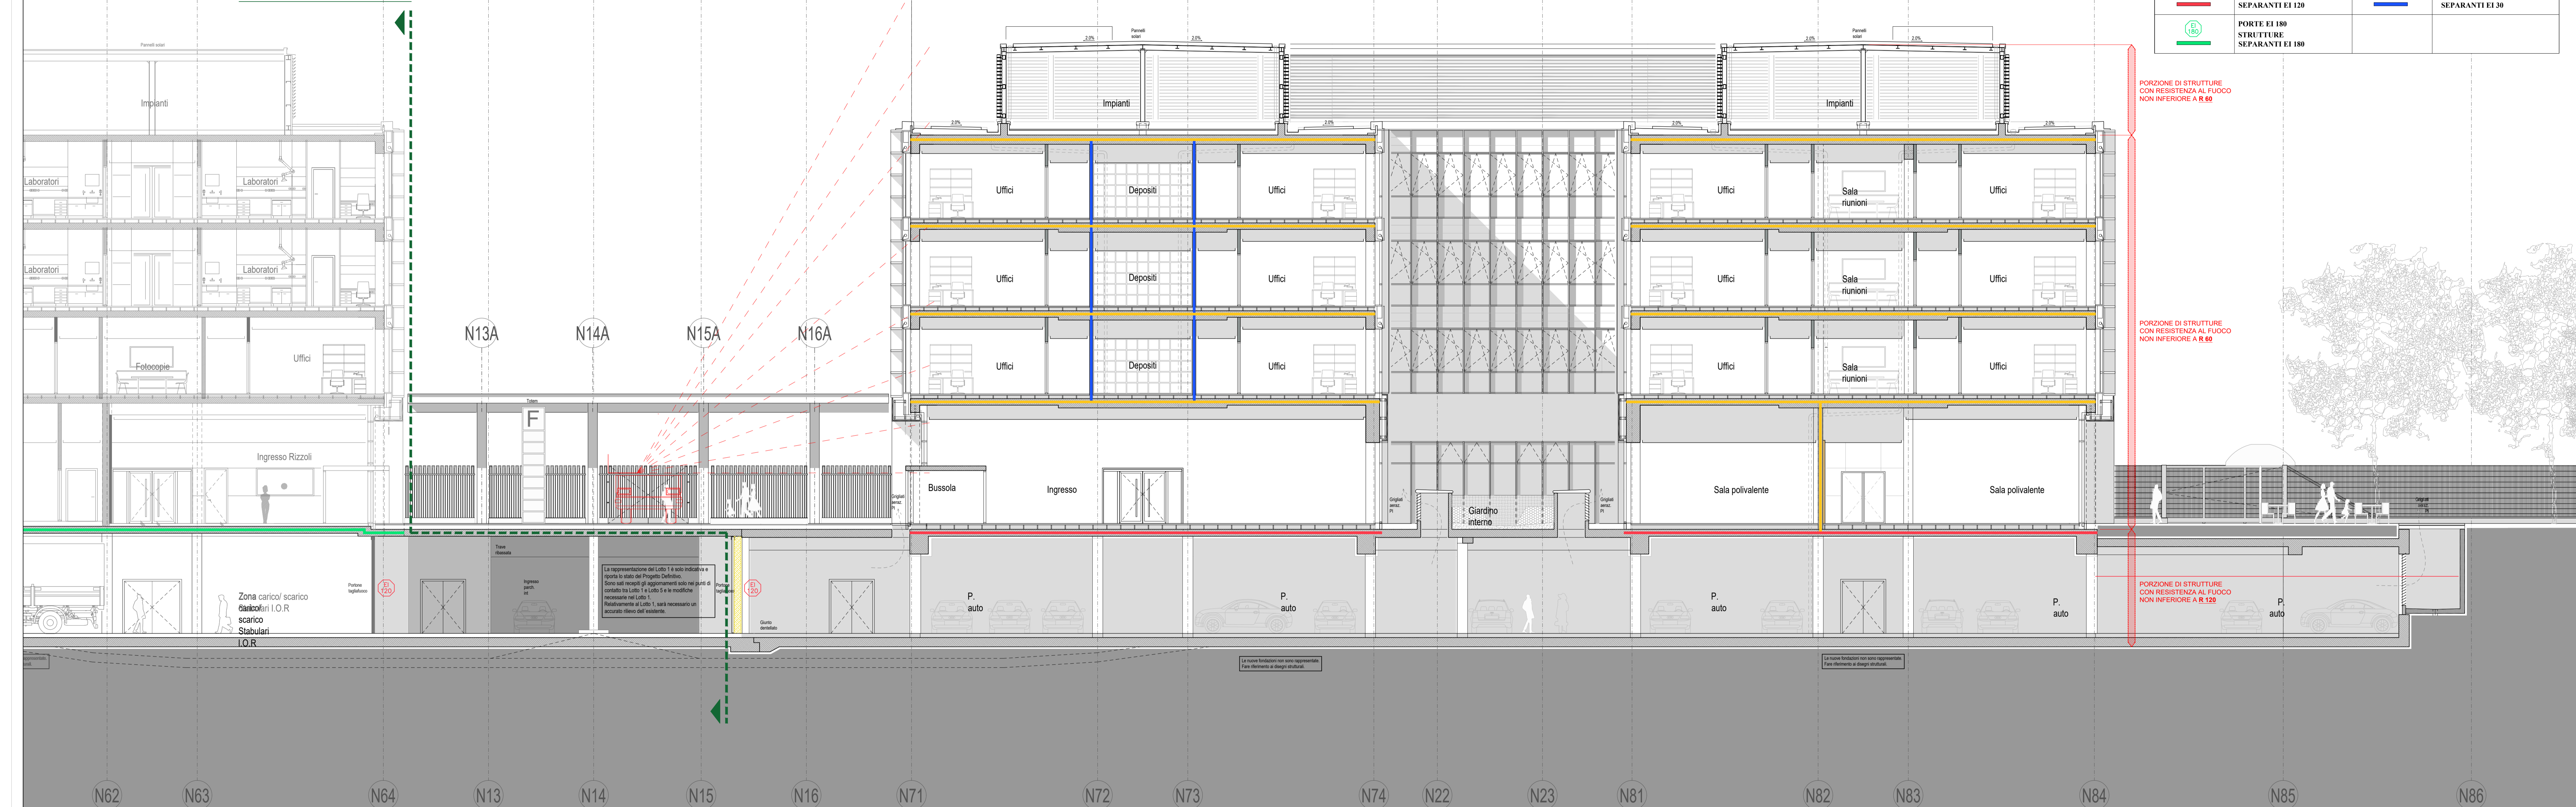

LEGGENDA			
	PORTE EI 90 STRUTTURE SEPARANTI EI 90		PORTE EI 60 STRUTTURE SEPARANTI EI 60
	PORTE EI 120 STRUTTURE SEPARANTI EI 120		PORTE EI 30 STRUTTURE SEPARANTI EI 30
	PORTE EI 180 STRUTTURE SEPARANTI EI 180		

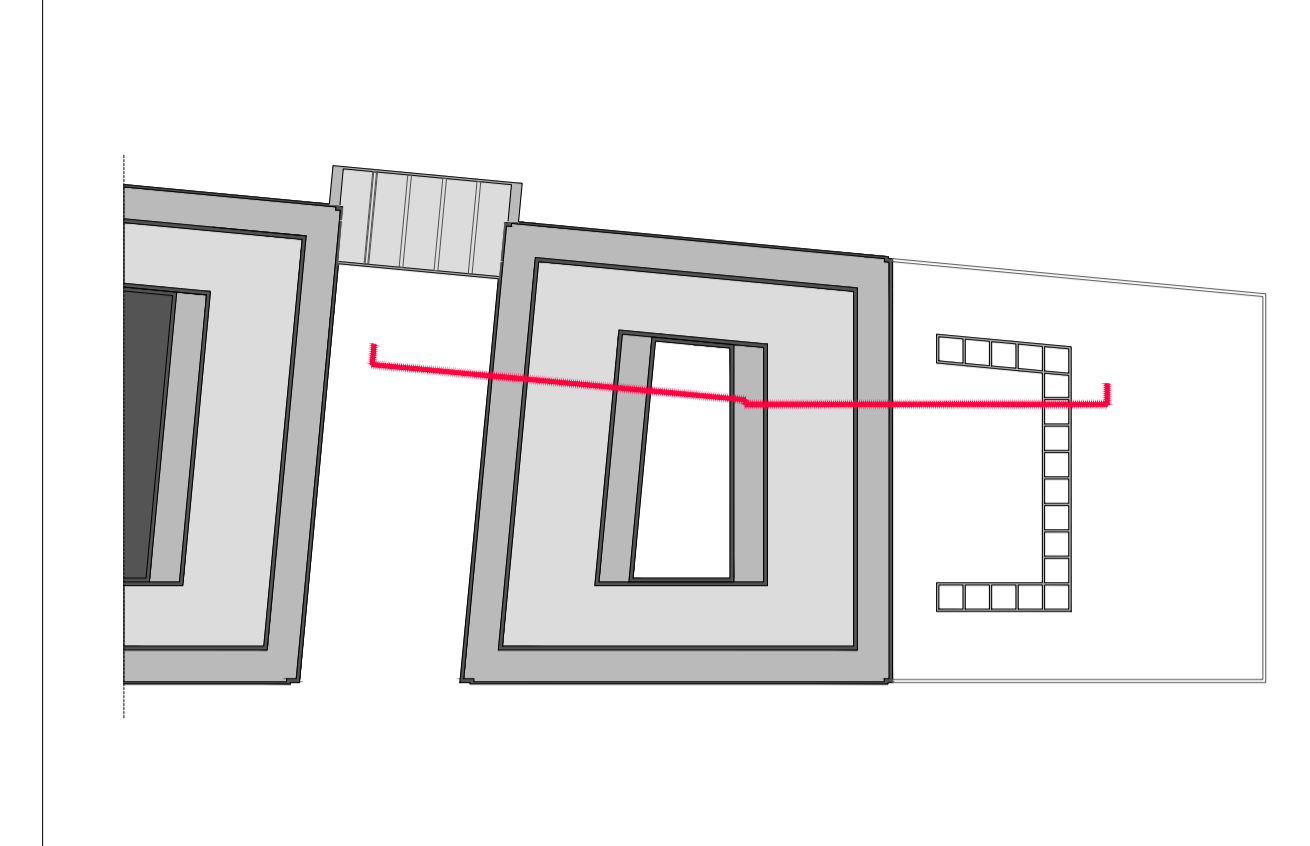

**Regione Emilia-Romagna**

**ART-ER**  
COSTRUIAMO INSIEME IL FUTURO

PROGETTAZIONE ESECUTIVA E REALIZZAZIONE DELLE OPERE LOTTO 5 DEL TECNOPOLLO DI BOLOGNA  
EDIFICIO F2, SEDE DI ATTIVITÀ DI RICERCA. LA REALIZZAZIONE DELLE ATTIVITÀ NECESSARIE AL COMPLETAMENTO DELLA FACCIATA DEL  
CAPANNONE BOTTI B4 E LA REALIZZAZIONE DELLE OPERE ESTERNE 'STALCIO 2V' A SERVIZIO DEL TECNOPOLLO DI BOLOGNA  
PRESSO L'AREA DELLEX MANIFATTURA TABACCHI DI BOLOGNA

**RTI ESECUZIONE**

**STRABAG** STRABAG AG, Via Stazione, 7, 40138 Bologna (BO), Tel. +39 051 7199111, e-mail: info@strabag.com

**SITE** SITE S.p.A., Via del Tuscilone, 15, 40138 Bologna (BO), Tel. +39 051 209111, e-mail: info@site.it

**GB** Gianni Benvenuto S.p.A., Cambrino (CO), Via M. Martini, 39, Tel. +39 031 511070, e-mail: gb@giannibenvenuto.it

**RTI PROGETTAZIONE**

**MAIN** MAIN S.r.l. MANAGEMENT & INGEGNERIA, Via S. Tomaso, 344, 40138 Bologna (BO), Tel. +39 051 4399061, e-mail: info@maining.it

**ATTIVITÀ**  
COORDINAMENTO GENERALE  
PROGETTO ARCHITETTONICO  
PROGETTO PREVENZIONE INCENDI  
CSP

**RESPONSABILE FIRMATARIO**  
Ing. Nicola Freddi

**Deerns**

**DEERNS ITALIA**, Milano (MI), Via Guglielmo Silva, 36, Tel. +39 02 2616788, e-mail: milan@deerns.com

**PROGETTO IMPIANTI MECCANICI**  
PROGETTO IMPIANTI ELETTRICI  
ACQUISTATA  
RESPONSABILE LEED

**RESPONSABILE FIRMATARIO**  
Ing. Alessandro Nicoli  
Ing. Carlo Deagati

**OPEN PROJECT**

**OPEN PROJECT Srl**, Bologna (BO), Via Zappalà, 2/2, Tel. +39 051 4150411, e-mail: info@openproject.it

**PROGETTO ARCH. FACCIATE**  
COORDINAMENTO BIM

**RESPONSABILE FIRMATARIO**  
Ing. Francesco Canevara  
SUPPORTO TECNICO  
Ing. Marco Capelli  
Ing. Ivan Vialari Jr. Circolini  
Ing. Alisa Ganugi

**ING. GILBERTO DALLAVALLE**  
**ING. DANIELE BIONDI**  
**ING. FRANCO BARONI**

**PROGETTO STRUTTURE**

**RESPONSABILE FIRMATARIO**  
Ing. Gilberto Dallavalle  
Ing. Daniele Biondi  
Ing. Franco Baroni

**DOTT. GEOL. RICCARDO DEGLI ESPOSTI**  
**DOTT. AGRONOMO RICCARDO RIGOLLI**

**GEOLOGIA E GEOTECNICA**  
**PROGETTO DELLE AREE VERDI**

**DOTT. GEOL. RICCARDO DEGLI ESPOSTI**  
**DOTT. Agr. Riccardo Rigolli**

**PROGETTO ESECUTIVO - PV5**  
Sezione Longitudinale - Variante Multi-tenant - Progetto di prevenzione incendi

Emisione / revisione	Data	Emisione progetto esecutivo - PV5
00	10/10/2025	

Scala	Formato	Data	Codice	Macro Area	Class.	Elemento - Tipo	Origin - Origin	Fase - N. Prog.	Allegat.	Rev.
1:100	A0	10/10/2025	TC5	100	SA	0020	MAI	2	A708	SO 00

File di riferimento: CM, FM, NF, NF