



ATTIVITÀ OGGETTO DI PARERE FAVOREVOLE
 PROT. N. 24015 DEL 02/12/2015
 E SUCCESSIVA VARIANTE APPROVATA
 CON PARERE FAVOREVOLE
 PROT. N. 7642 DEL 12/04/2016

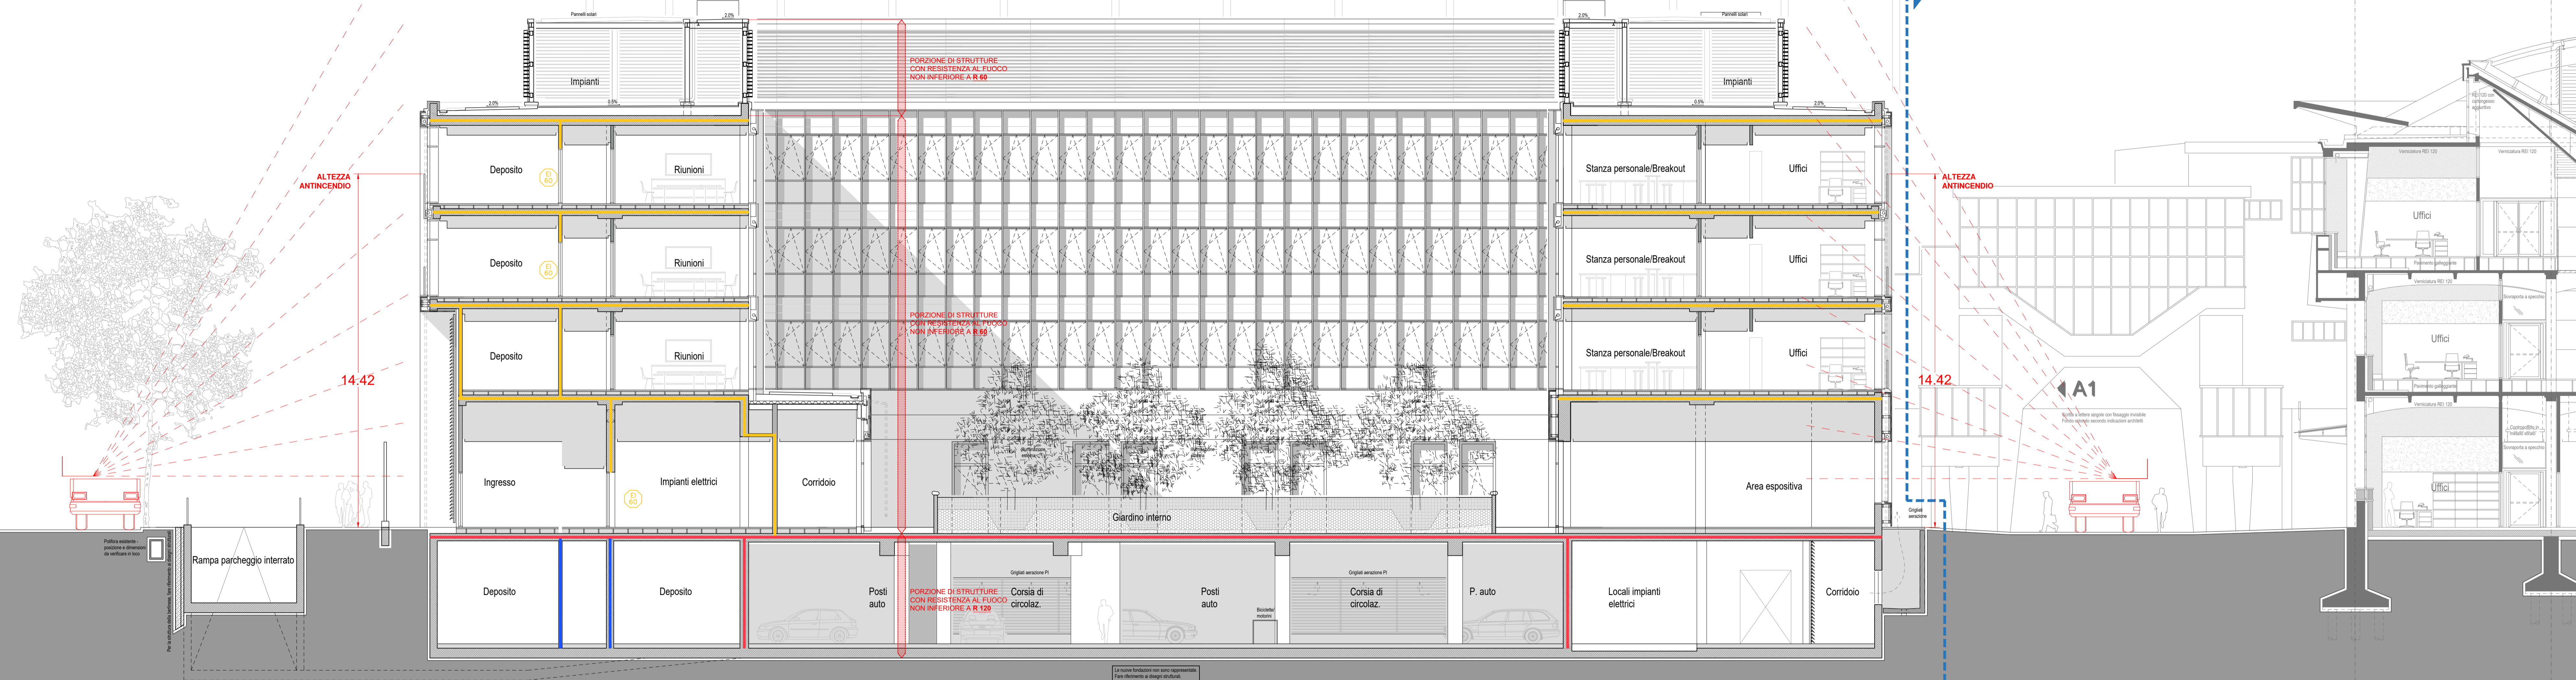

LEGENDA

| | | | |
|--|---|--|---|
| | PORTE E1 90 STRUTTURE SEPARANTI E1 90 | | PORTE E1 60 STRUTTURE SEPARANTI E1 60 |
| | PORTE E1 120 STRUTTURE SEPARANTI E1 120 | | PORTE E1 30 STRUTTURE SEPARANTI E1 30 |
| | PORTE E1 180 STRUTTURE SEPARANTI E1 180 | | |

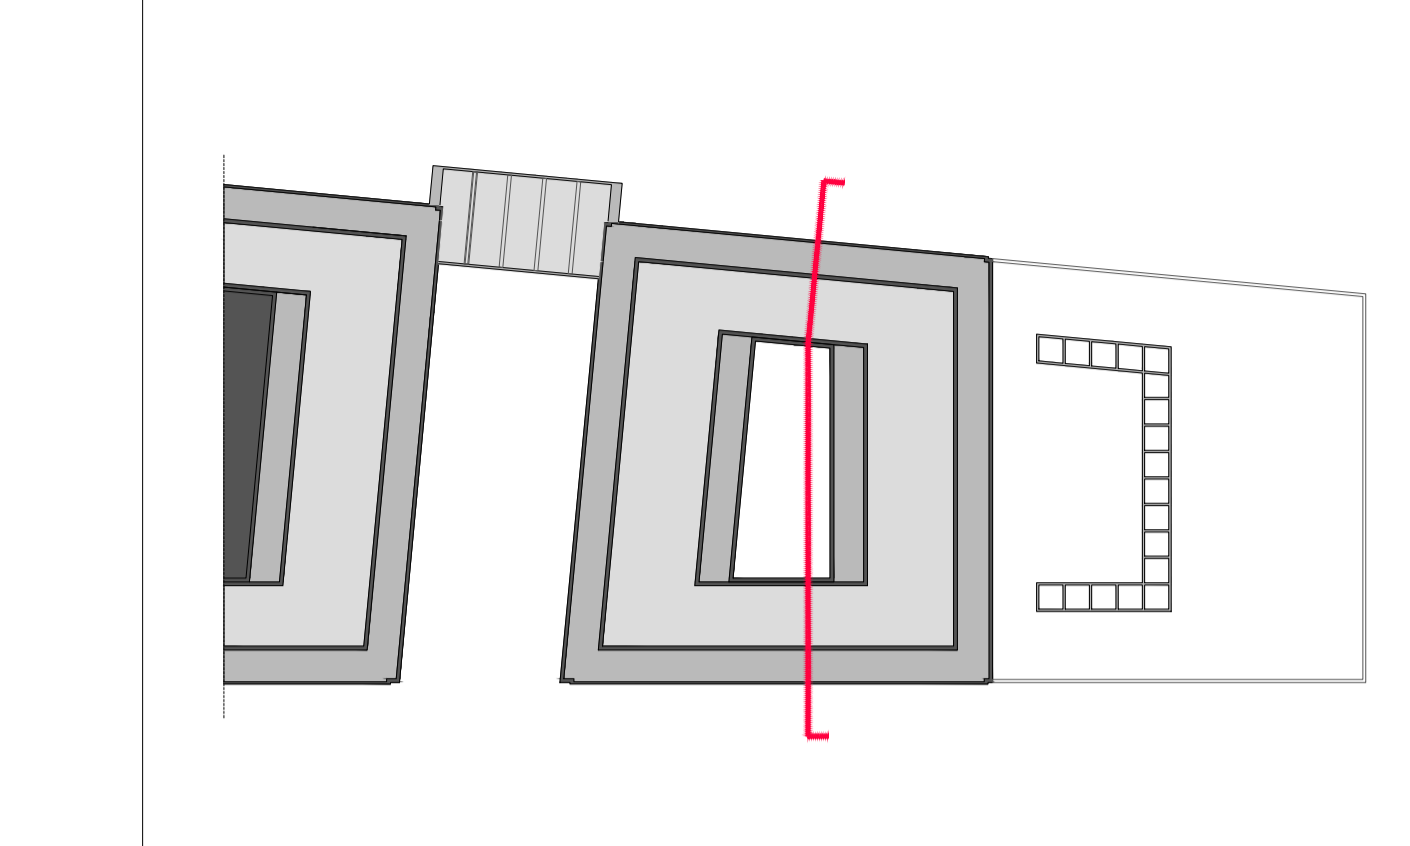

PROGETTAZIONE ESECUTIVA E REALIZZAZIONE DELLE OPERE LOTTO 5 DEL TECNOPOLLO DI BOLOGNA
 EDIFICIO F2, SEDE DI ATTIVITÀ DI RICERCA, LA REALIZZAZIONE DELLE ATTIVITÀ NECESSARIE AL COMPLETAMENTO DELLA FACCIATA DEL
 CAPANNONE BOTTI B4 E LA REALIZZAZIONE DELLE OPERE ESTERNE 'STALCIO 2V' A SERVIZIO DEL TECNOPOLLO DI BOLOGNA
 PRESSO L'AREA DELLEX MANIFATTURA TABACCHI DI BOLOGNA

RTI ESECUZIONE

| | | |
|--|--|---|
| STRABAG STRABAG AG Viale Stazione, 7 40138 Bologna (BO) Tel: +39 051 7109111 e-mail: info@strabag.com http://www.it.strabag.com | SITE SITE S.p.A. Via del Tuscilone, 15 40138 Bologna (BO) Tel: +39 051 239111 e-mail: info@site.it http://www.site.it | GB GIANNI BENVENUTO Gianni Benvenuto S.p.A. C.so Venezia, 39 40138 Bologna (BO) Tel: +39 051 511010 e-mail: gb@giannibenvenuto.it http://www.giannibenvenuto.it |
|--|--|---|

RTP PROGETTAZIONE

| | | |
|--|---|--|
| SOCIETÀ - PROFESSIONISTA | ATTIVITÀ | RESPONSABILE FIRMATARIO |
| MAIN S.r.l. MANAGEMENT & INGEGNERIA Viale di Castelfranco (BO), Via S. Tomaso, 344 Tel: +39 051 4398061 e-mail: info@mainmg.it http://www.mainmg.it | COORDINAMENTO GENERALE PROGETTO ARCHITETTONICO PROGETTO PREVENZIONE INCENDI CSP | Ing. Nicola Freddi SUPPORTO TECNICO Arch. Angela Augusti-Cusi Ing. Mario Di Martino Ing. Lorenzo Marini |
| DEERNS ITALIA Milano (MI), Via Guglielmo Silva, 36 Tel: +39 02 26167888 e-mail: milan@deerns.com http://www.deerns.it | PROGETTO IMPIANTI MECCANICI PROGETTO IMPIANTI ELETTRICI ACQUISTA RESPONSABILE LEED | Ing. Alessandro Nicoli Ing. Carlo Deagugli |
| OPEN PROJECT Srl Bologna (BO), Via Zappalà, 2/2 Tel: +39 051 4150411 e-mail: info@openproject.it | PROGETTO ARCH. FACCIATE COORDINAMENTO BIM | Ing. Francesco Canevara SUPPORTO TECNICO Ing. Marco Capelli Ing. Ivan Weber Jr. Circolini Ing. Alisa Gancini |
| ING. GILBERTO DALLAVALLE | PROGETTO STRUTTURE | Ing. Gilberto Dallavalle |
| ING. DANIELE BIONDI | | Ing. Daniele Biondi |
| ING. FRANCO BARONI | | Ing. Franco Baroni |
| DOTT. GEOLOGO RICCARDO DEGLI ESPOSTI | GEOLOGIA E GEOTECNICA | Dott. Geol. Riccardo Degli Esposti |
| DOTT. AGRONOMO RICCARDO RIGOLLI | PROGETTO DELLE AREE VERDI | Dott. Agr. Riccardo Rigolli |

PROGETTO ESECUTIVO - PV5
 Sezione Trasversale - Variante Multi-tenant - Progetto di prevenzione incendi

| | | | | | | | | | | |
|-----------------------|------------|------------------------------------|---------|------------|------------|-----------------|-----------------|-----------------|-----------|-------|
| 00 | 10/10/2025 | Emissione progetto esecutivo - PV5 | | | | | | | | |
| Emissione / revisione | Data | Riferimento emissione / revisione | | | | | | | | |
| Scala | Formato | Data | Codice | Macro Area | Class. | Elemento - Tipo | Origin - Origin | Fase - N. Prog. | Allegati | Rev. |
| 1:100 | A0 | 10/10/2025 | TC5 | 100 | SA | 0020 | MAI | 2 | A709 | SO 00 |
| File di riferimento | | | Redatto | CM | Controlato | FM | Verificato | NF | Approvato | NF |