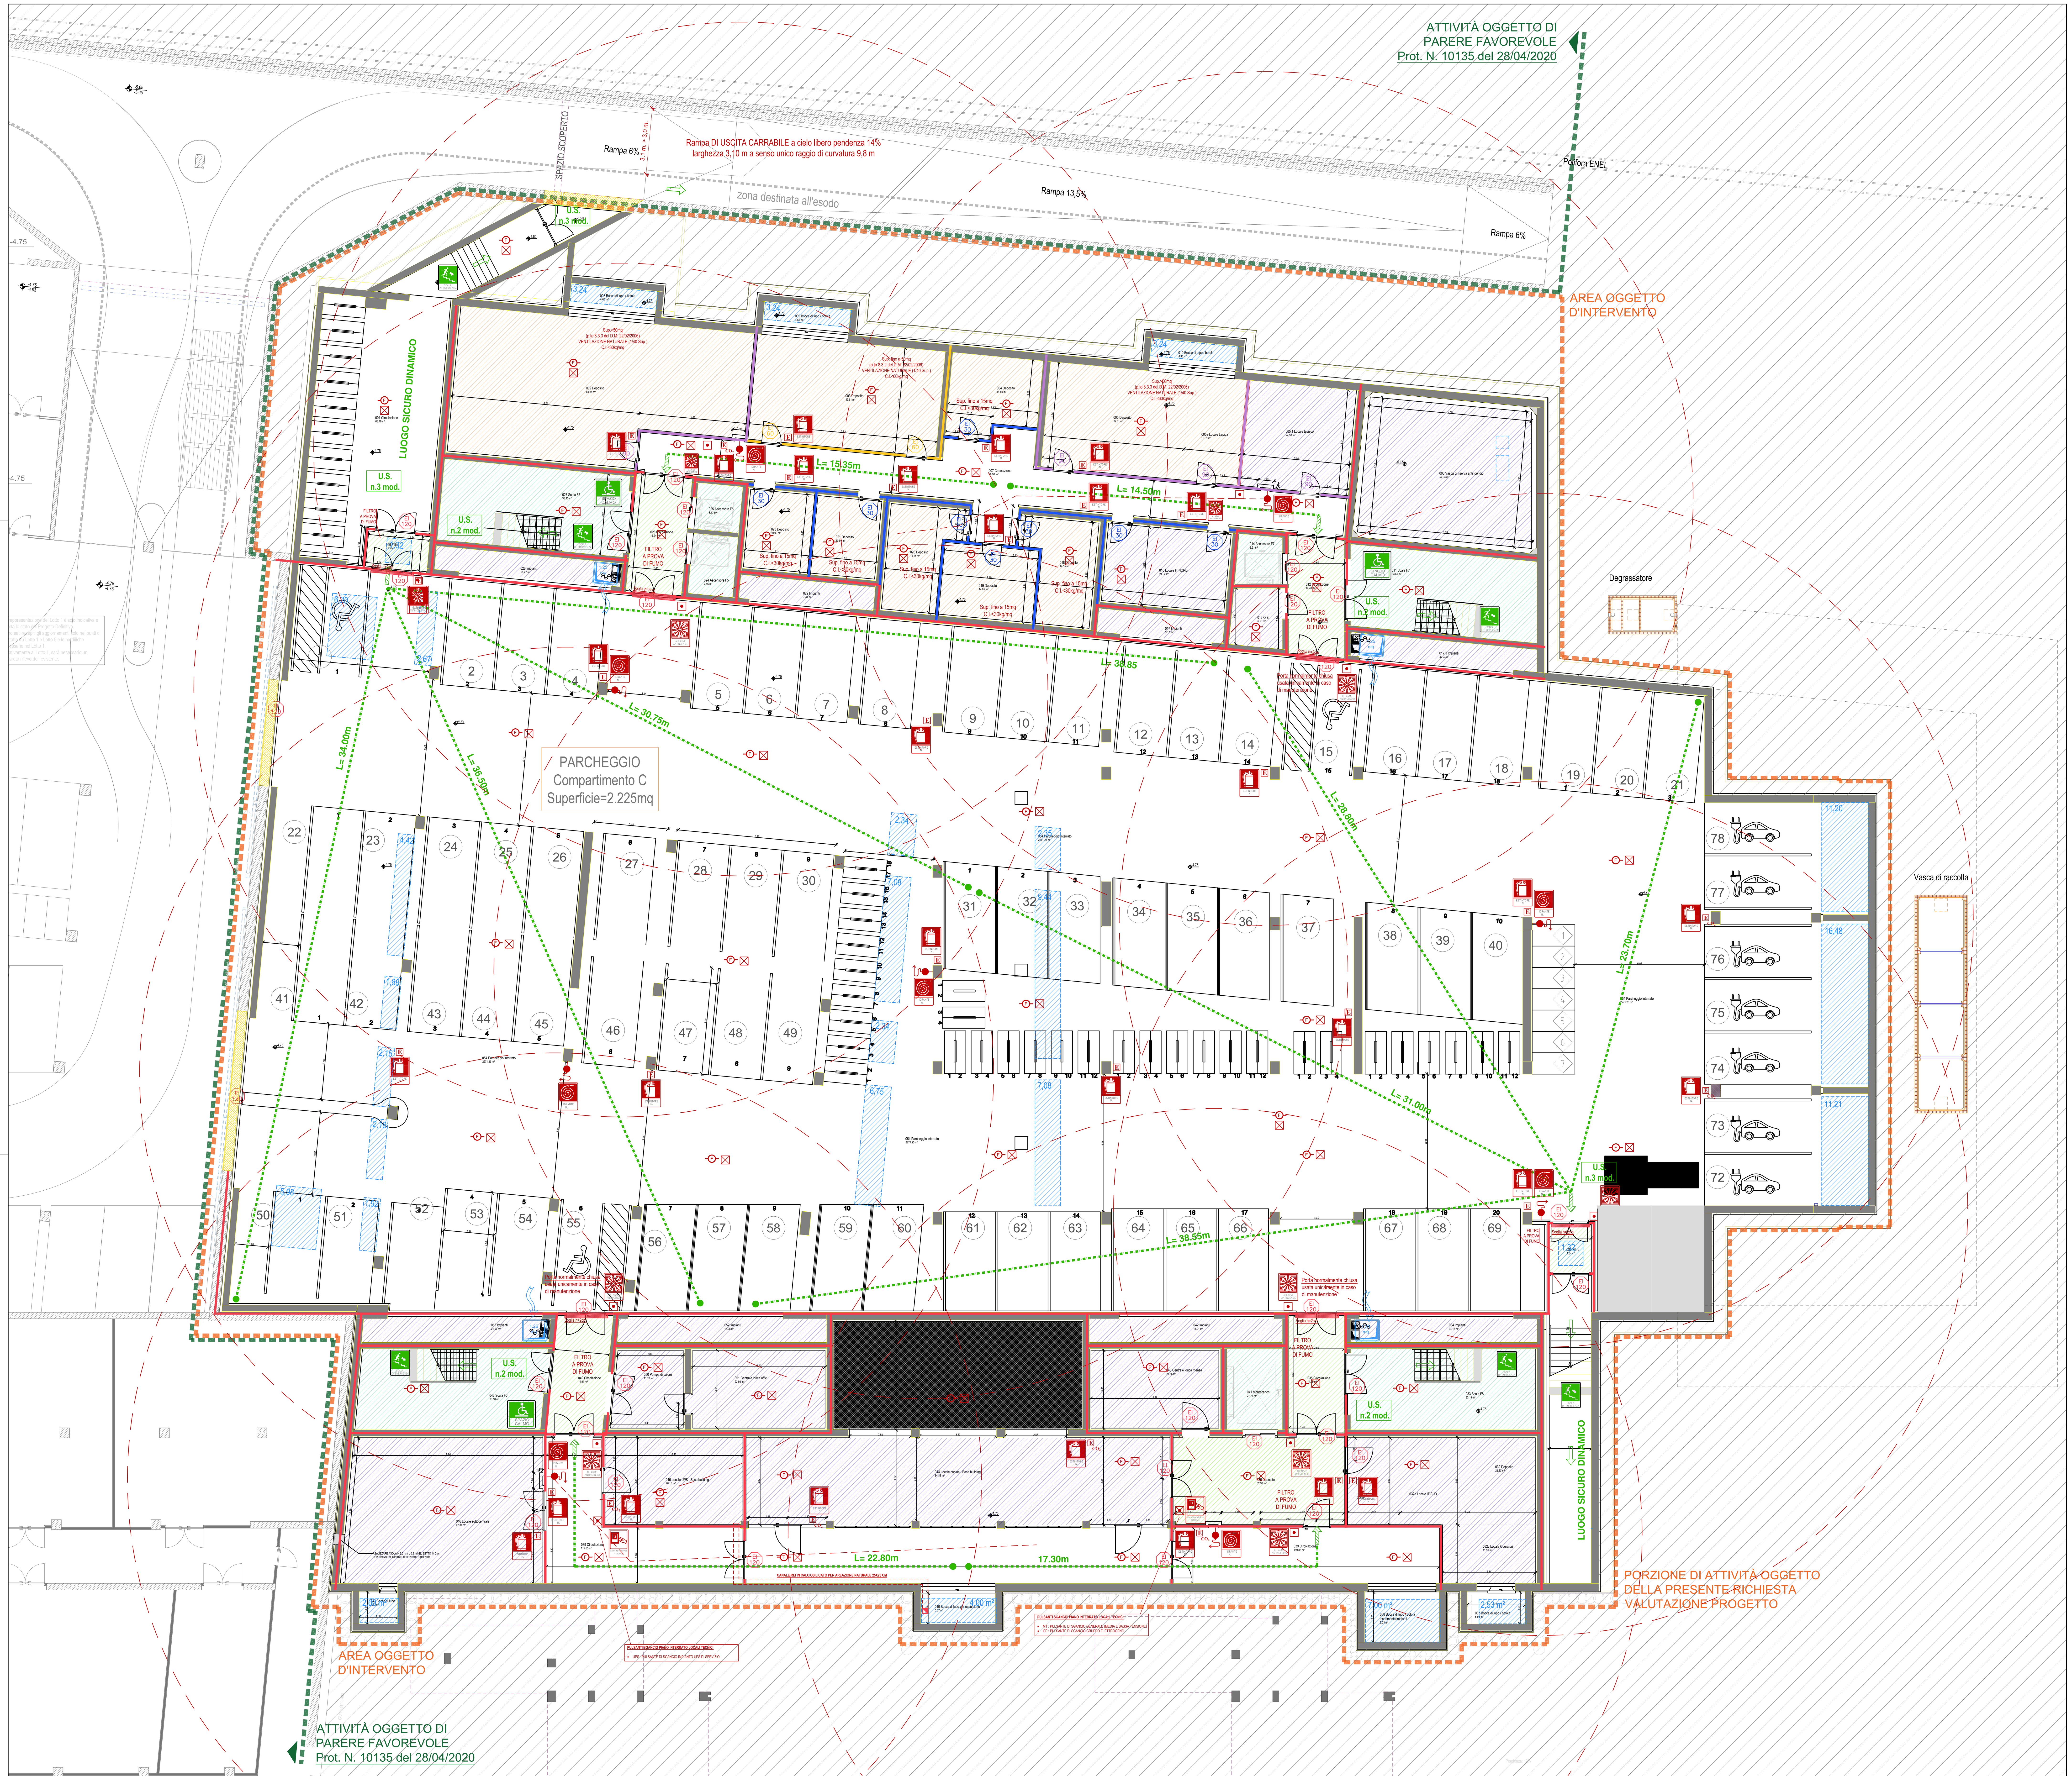

LEGENDA

	ESTINTORE PORTATILE A POLVERE - 6 Kg CLASSE DI FUOCO NON INFERIORE A: - 21A-89BC PER AUTORIMESSA - 55A-233BC PER UFFICI - 21A-89B PER DEPOSITI conforme al D.M. 07.05.2005		ESTINTORE PORTATILE A CO2 - 5 Kg CLASSE DI FUOCO NON INFERIORE A: - 113BC PER LOCALI CON APPARECCHIATURE ELETTRICHE conforme al D.M. 07.05.2005
	INTERRUTTORE ELETTRICO GENERALE		DISPOSITIVO ACUSTICO DI ALLARME conforme alla UNI 9795
	ALLARME MANUALE ANTINCENDIO conforme alla UNI 9795		RIVELATORE PUNTIFORMI DI FUMO conforme alla UNI 9795
	PULSANTE DI APERTURA MANUALE DEGLI INFISSI PER EVACUAZIONE FUMI		LOCALE PROTETTO DA IMPIANTO ESTINZIONE AUTOMATICO A GAS ARGON
	NASPO DN 25 conforme alla UNI 10779		ILLUMINAZIONE DI EMERGENZA conforme al D.M. 27/07/2010 ed alla UNI 1838
	IDRANTE UNI 45 conforme alla UNI 10779 Q= 120 lt/min, presidua= 2 bar; lunghezza manichetta = 20m		CENTRALE DI CONTROLLO E SEGNALAZIONE conforme alla UNI 9795
	ATTACCO DI MANDATA PER AUTOPOMPA DN 100 VV.FF conforme alla UNI 10779		IDRANTE SOPRASUOLO DN70 A NORMA UNI 14384 Q= 300 lt/min, presidua= 4 bar; lunghezza manichetta = 30m
	PERCORSO DI USCITA ORIZZONTALE		IDRANTE SOTTOSUOLO DN70 A NORMA UNI 14339 Q= 300 lt/min, presidua= 4 bar; lunghezza manichetta = 30m
	PERCORSO DI USCITA VERSO IL BASSO		PUNTO DI RACCOLTA
		21.72m	LUNGHEZZA PERCORSI VIE DI FUGA
	PERCORSO DI USCITA VERSO L'ALTO		CARTELLONISTICA DI ESODO
			CARTELLO INDICANTI I DIVIETI DELL'ATTIVITA'
	ELEMENTO DI APERTURA DOTATI DI MANIGLIONI A FACILE SPINTA MARCATI CE conforme alla UNI EN 1125		VIETATO L'ACCESSO ALLE PERSONE NON ADDETTE
EI 90	PORTE EI 90 STRUTTURE SEPARANTI EI 90	EI 60	PORTE EI 60 STRUTTURE SEPARANTI EI 60
EI 120	PORTE EI 120 STRUTTURE SEPARANTI EI 120	EI 30	PORTE EI 30 STRUTTURE SEPARANTI EI 30
EI 120	PORTE EI 180 STRUTTURE SEPARANTI EI 180		CANNE TIPO SHUNT

La cartellonistica dovrà essere conforme al D.lgs 81/08 ed omologata nel rispetto della normativa vigente e presentare dimensioni conformi alla norma UNI 7543-2.

Circonferenza R=20 m

< 20 m — Distanza filo teso

Regione Emilia-Romagna

ART-ER ATTRATTIVITÀ RICERCA TERRITORIO — COSTRUIAMO INSIEME IL FUTURO

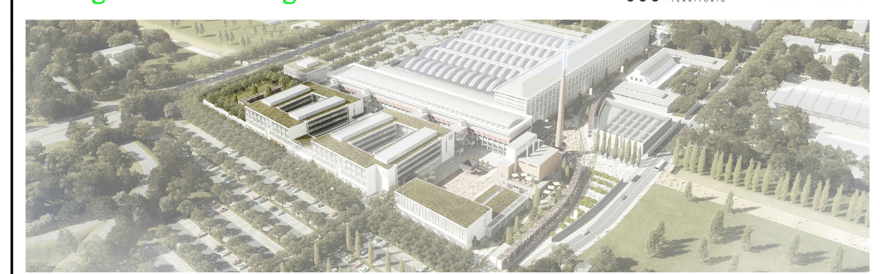

PROGETTAZIONE ESECUTIVA E REALIZZAZIONE DELLE OPERE LOTTO 5 DEL TECNOPOLO DI BOLOGNA
EDIFICIO F2, SEDE DI ATTIVITÀ DI RICERCA, LA REALIZZAZIONE DELLE ATTIVITA' NECESSARIE AL COMPLETAMENTO DELLA FACCIATA DEL CAPANNONE BOTTI B4 E LA REALIZZAZIONE DELLE OPERE ESTERNE "STALCIO 2V" A SERVIZIO DEL TECNOPOLO DI BOLOGNA PRESSO L'AREA DELL'EX MANIFATTURA TABACCHI DI BOLOGNA

RTI ESECUZIONE

STRABAG AG — Bolzano (BZ), Viale Stazione, 7 — Tel: +39.051.7199111 — e-mail: contatti@strabag.com — http:www.it.strabag.com

SITE S.p.A. — Bologna (BO), Via del Tuscolano, 15 — Tel: +39.051.329111 — e-mail: site@sitespa.it — http: www.sitespa.it

Gianni Benvenuto S.p.A. — Cernobbio (CO), Viale Matteotti, 39 — Tel: +39.031.511070 — e-mail: giannibenvenuto@giannibenvenuto.it — http:www.giannibenvenuto.it

RTP PROGETTAZIONE

SOCIETA' - PROFESSIONISTA	ATTIVITA'	RESPONSABILE FIRMATARIO
MAIN S.r.l. MANAGEMENT & INGEGNERIA, Villanova di Castenaso (BO), Via B. Tosarelli, 344, Tel: +39.051.4598661, e-mail: segreteria@mainmgt.it, http:www.mainmgt.it	COORDINAMENTO GENERALE, PROGETTO ARCHITETTONICO, PROGETTO PREVENZIONE INCENDI, CSP	Ing. Nicola Freddi; SUPPORTO TECNICO: Arch. Angela Augelli Curci, Ing. Mario Di Menno, Ing. Lorenzo Marini
DEERNS ITALIA, Milano (MI), Via Guglielmo Silva, 36, Tel: +39.02.36167888, e-mail: milano@deerns.com, http: www.deerns.it	PROGETTO IMPIANTI MECCANICI, PROGETTO IMPIANTI ELETTRICI, ACUSTICA, RESPONSABILE LEED	Ing. Alessandro Nicali, Ing. Carlo Osnaghi
OPEN PROJECT Srl, Bologna (BO), Via Zago, 2/2, Tel: +39.051.4150411, e-mail:, http: www.openproject.it	PROGETTO ARCH. FACCIATE, COORDINAMENTO BIM	Ing. Francesco Conserva; SUPPORTO TECNICO: Ing. Marco Capelli, Ing. Ivan Walter Jr. Cincotta, Ing. Alice Garoni
ING. GILBERTO DALLAVALLE, ING. DANIELE BIONDI, ING. FRANCO BARONI	PROGETTO STRUTTURE	Ing. Gilberto Dallavalle, Ing. Daniele Biondi, Ing. Franco Baroni
DOTT. GEOLOGO RICCARDO DEGLI ESPOSTI	GEOLOGIA E GEOTECNICA	Dott. Geol. Riccardo Degli Esposti
DOTT. AGRONOMO RICCARDO RIGOLLI	PROGETTO DELLE AREE VERDI	Dott. Agr. Riccardo Rigolli

PROGETTO ESECUTIVO - PV5

Piano Interrato - Variante Multi-tenant - Progetto di prevenzione incendi

Emissione / revisione	Data	Riferimento emissione / revisione
-	-	-
-	-	-
00	10/10/2025	Emissione progetto esecutivo - PV5

Scala	Formato	Data	Codice	Macro Aree	Class.	Elemento - Tipo	Organ.-Origin.	Fase	N. Prog.	Adeguat.	Rev.
1:100	A0	10/10/2025	TC5	100	SA	0020	MAI	2	A711	S0	00

File di riferimento	Redatto	Controllato	Verificato	Approvato
-	CM	FM	NF	NF