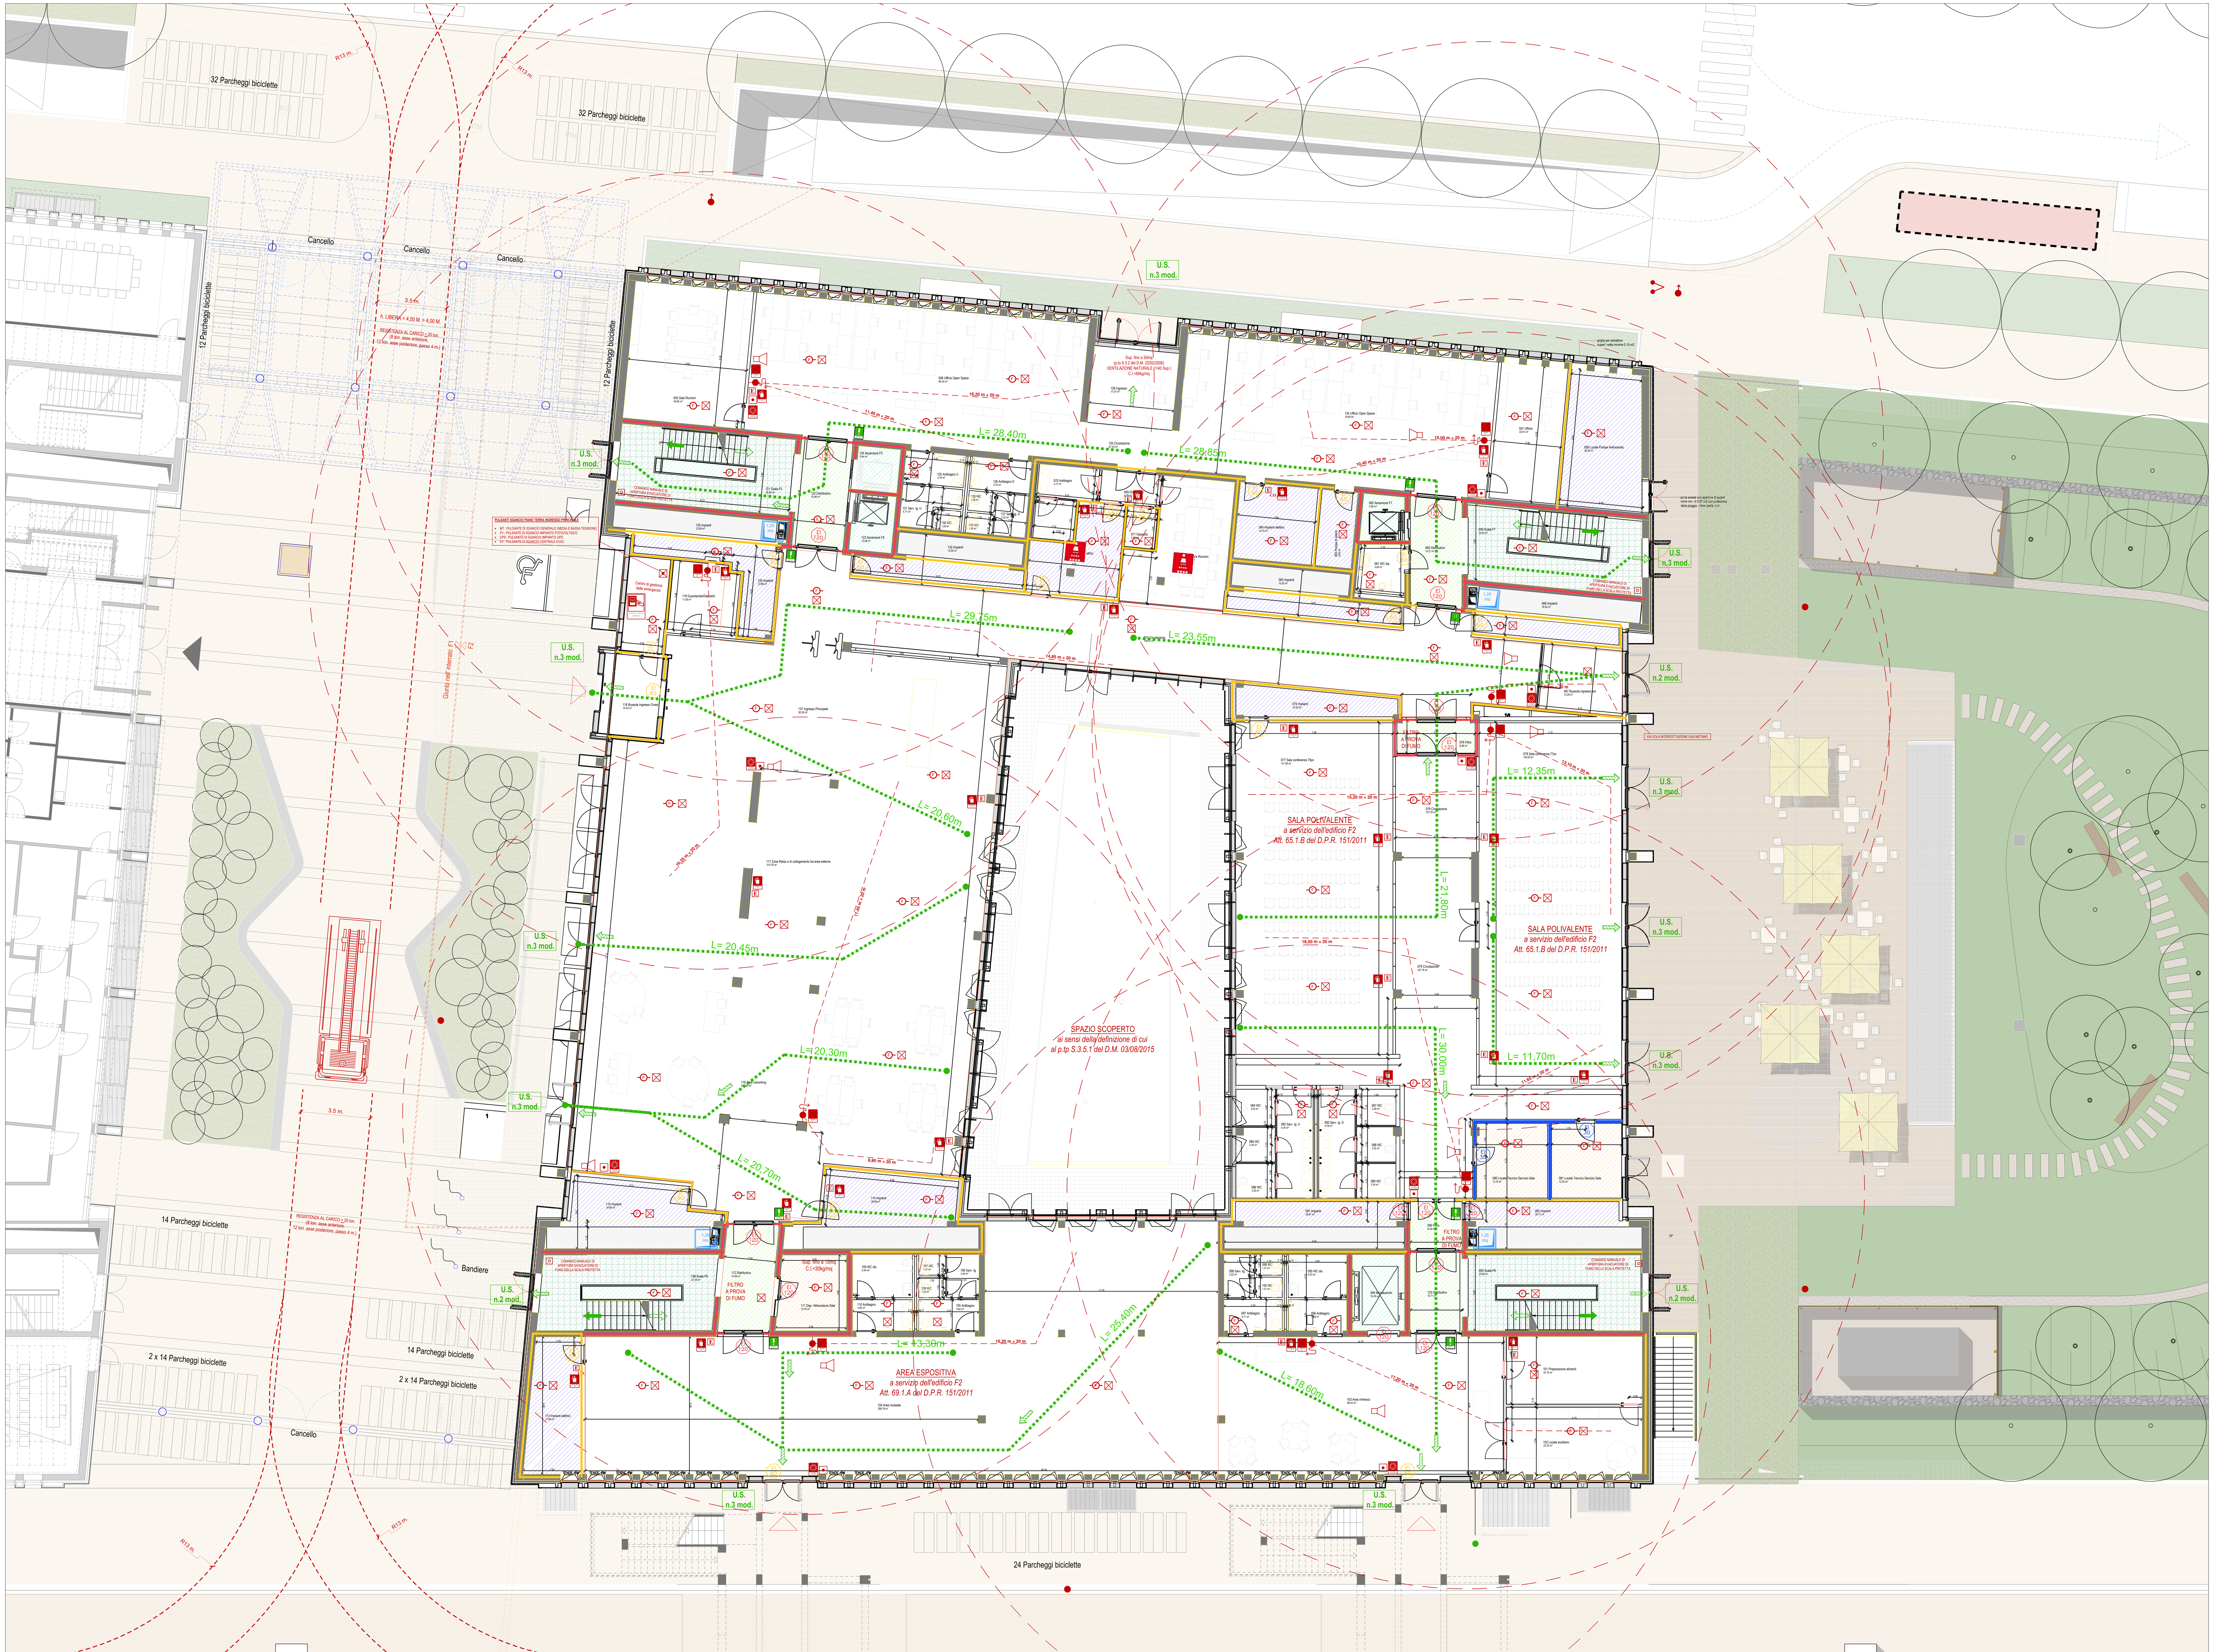


## LEGENDA

| | |
|---|---|
| ESTINTORE PORTATILE A POLVERE - 6 Kg CLASSE DI FUOCO NON INFERIORE A: - 21A-89BC PER AUTORIMESSA - 55A-233BC PER UFFICI - 21A-89B PER DEPOSITI conforme al D.M. 07.05.2005 | ESTINTORE PORTATILE A CO2 - 5 Kg CLASSE DI FUOCO NON INFERIORE A: - 113BC PER LOCALI CON APPARECCHIATURE ELETTRICHE conforme al D.M. 07.05.2005 |
| INTERRUTTORE ELETTRICO GENERALE | DISPOSITIVO ACUSTICO DI ALLARME conforme alla UNI 9795 |
| ALLARME MANUALE ANTINCENDIO conforme alla UNI 9795 | RIVELATORE PUNTIFORMI DI FUMO conforme alla UNI 9795 |
| PULSANTE DI APERTURA MANUALE DEGLI INFISSI PER EVACUAZIONE FUMI | LOCALE PROTETTO DA IMPIANTO ESTINZIONE AUTOMATICO A GAS ARGON |
| NASPO DN 25 conforme alla UNI 10779 | ILLUMINAZIONE DI EMERGENZA conforme al D.M. 27/07/2010 ed alla UNI 1838 |
| IDRANTE UNI 45 conforme alla UNI 10779 Q= 120 lt/min, presidua= 2 bar; lunghezza manichetta = 20m | CENTRALE DI CONTROLLO E SEGNALAZIONE conforme alla UNI 9795 |
| ATTACCO DI MANDATA PER AUTOPOMPA DN 100 VV.FF conforme alla UNI 10779 | IDRANTE SOPRASUOLO DN70 A NORMA UNI 14384 Q= 300 lt/min, presidua= 4 bar; lunghezza manichetta = 30m |
| PERCORSO DI USCITA ORIZZONTALE | IDRANTE SOTTOSUOLO DN70 A NORMA UNI 14339 Q= 300 lt/min, presidua= 4 bar; lunghezza manichetta = 30m |
| PERCORSO DI USCITA VERSO IL BASSO | PUNTO DI RACCOLTA |
| | 21.72m LUNGHEZZA PERCORSI VIE DI FUGA |
| PERCORSO DI USCITA VERSO L'ALTO | CARTELLONISTICA DI ESODO |
| | CARTELLO INDICANTI I DIVIETI DELL'ATTIVITA' |
| ELEMENTO DI APERTURA DOTATI DI MANIGLIONI A FACILE SPINTA MARCATI CE conforme alla UNI EN 1125 | VIETATO L'ACCESSO ALLE PERSONE NON ADDETTE |
| EI 90 PORTE EI 90 STRUTTURE SEPARANTI EI 90 | EI 60 PORTE EI 60 STRUTTURE SEPARANTI EI 60 |
| EI 120 PORTE EI 120 STRUTTURE SEPARANTI EI 120 | EI 30 PORTE EI 30 STRUTTURE SEPARANTI EI 30 |
| EI 120 PORTE EI 180 STRUTTURE SEPARANTI EI 180 | CANNE TIPO SHUNT |

La cartellonistica dovrà essere conforme al D.lgs 81/08 ed omologata nel rispetto della normativa vigente e presentare dimensioni conformi alla norma UNI 7543-2.

Circonferenza R=20 m

< 20 m — Distanza filo teso

Regione Emilia-Romagna

ART-ER ATTRATTIVITÀ RICERCA TERRITORIO — COSTRUIAMO INSIEME IL FUTURO

PROGETTAZIONE ESECUTIVA E REALIZZAZIONE DELLE OPERE LOTTO 5 DEL TECNOPOLO DI BOLOGNA
EDIFICIO F2, SEDE DI ATTIVITÀ DI RICERCA, LA REALIZZAZIONE DELLE ATTIVITA' NECESSARIE AL COMPLETAMENTO DELLA FACCIATA DEL CAPANNONE BOTTI B4 E LA REALIZZAZIONE DELLE OPERE ESTERNE "STALCIO 2V" A SERVIZIO DEL TECNOPOLO DI BOLOGNA PRESSO L'AREA DELL'EX MANIFATTURA TABACCHI DI BOLOGNA


**RTI** ESECUZIONE

STRABAG AG — Bolzano (BZ), Viale Stazione, 7 — Tel: +39.051.7199111 — e-mail: contatti@strabag.com — http:www.it.strabag.com

SITE S.p.A. — Bologna (BO), Via del Tuscolano, 15 — Tel: +39.051.329111 — e-mail: site@sitespa.it — http: www.sitespa.it

Gianni Benvenuto S.p.A. — Cernobbio (CO), Viale Matteotti, 39 — Tel: +39.031.511070 — e-mail: giannibenvenuto@giannibenvenuto.it — http: www.giannibenvenuto.it

**RTP** PROGETTAZIONE

| SOCIETA' - PROFESSIONISTA | | ATTIVITA' | RESPONSABILE FIRMATARIO |
|---|---|---|---|
| MAIN MANAGEMENT & INGEGNERIA S.r.l. | MAIN S.r.l. MANAGEMENT & INGEGNERIA Villanova di Castenaso (BO), Via B. Tosarelli, 344 Tel: +39.051.4598661 e-mail: segreteria@mainmgt.it http:www.mainmgt.it | COORDINAMENTO GENERALE PROGETTO ARCHITETTONICO PROGETTO PREVENZIONE INCENDI CSP | Ing. Nicola Freddi<br>SUPPORTO TECNICO Arch. Angela Augelli Curci Ing. Mario Di Menno Ing. Lorenzo Marini |
| Deerns | DEERNS ITALIA Milano (MI), Via Guglielmo Silva, 36 Tel: +39.02.36167888 e-mail: milano@deerns.com http: www.deerns.it | PROGETTO IMPIANTI MECCANICI PROGETTO IMPIANTI ELETTRICI ACUSTICA RESPONSABILE LEED | Ing. Alessandro Nicali Ing. Carlo Osnaghi |
| OPEN PROJECT ARCHITECTURE ENGINEERING | OPEN PROJECT Srl Bologna (BO), Via Zago, 2/2 Tel: +39.051.4150411 e-mail: http: www.openproject.it | PROGETTO ARCH. FACCIATE COORDINAMENTO BIM | Ing. Francesco Conserva<br>SUPPORTO TECNICO Ing. Marco Capelli Ing. Ivan Walter Jr. Cincotta Ing. Alice Garoni |
| ING. GILBERTO DALLAVALLE<br>ING. DANIELE BIONDI<br>ING. FRANCO BARONI | | PROGETTO STRUTTURE | Ing. Gilberto Dallavalle<br>Ing. Daniele Biondi<br>Ing. Franco Baroni |
| DOTT. GEOLOGO RICCARDO DEGLI ESPOSTI | | GEOLOGIA E GEOTECNICA | Dott. Geol. Riccardo Degli Esposti |
| DOTT. AGRONOMO RICCARDO RIGOLLI | | PROGETTO DELLE AREE VERDI | Dott. Agr. Riccardo Rigolli |


# PROGETTO ESECUTIVO - PV5

## Piano terra - Variante Multi-tenant - Progetto di prevenzione incendi

| | | |
|---|---|---|
| - | - | - |
| - | - | - |
| 00 | Agosto 2025 | Prima emissione |
| Emissione / revisione | Data | Riferimento emissione / revisione |

| Scala | Formato | Data | Codice | Macro Aree | Class. | Elemento - Tipo | Organ.-Origin. | Fase | N. Prog. | Adeguat. | Rev. |
|---|---|---|---|---|---|---|---|---|---|---|---|
| 1:100 | A0 | 25/08/2025 | TC5 | 100 | SA | 0020 | MAI | 2 | A712 | S0 | 00 |

| File di riferimento | Redatto | Controllato | Verificato | Approvato |
|---|---|---|---|---|
| - | CM | FM | NF | NF |