

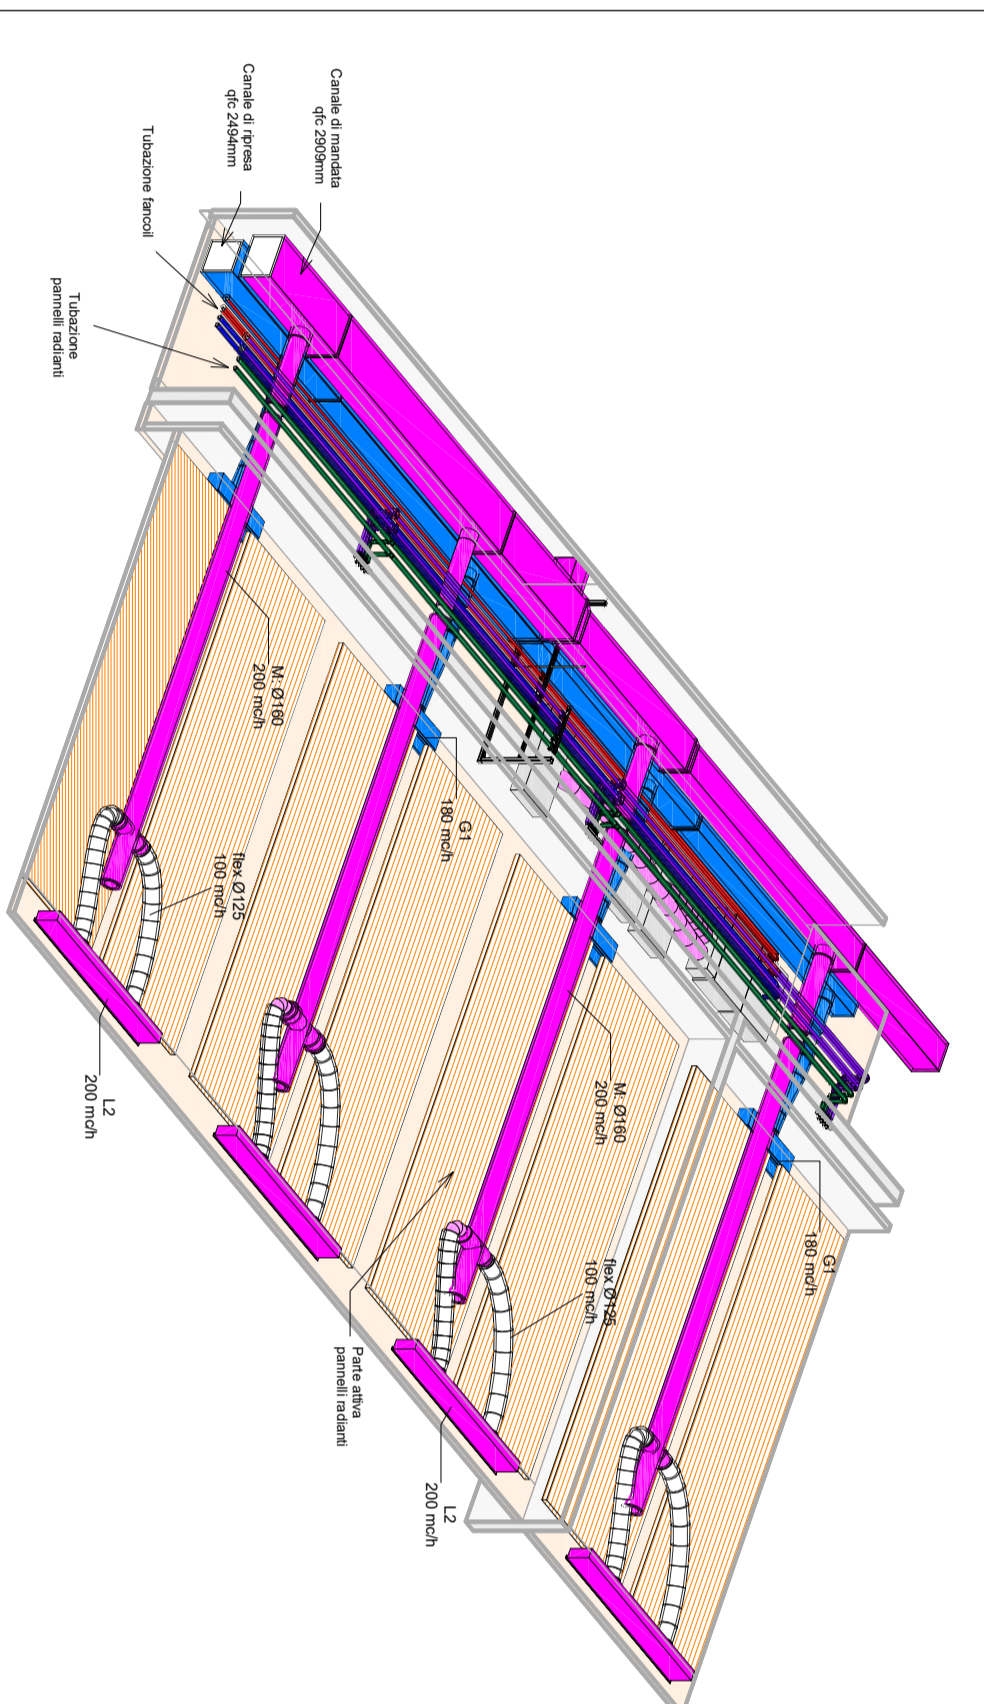


Area soggetta a modifica layout (diversa destinazione d'uso dei nuovi locali)

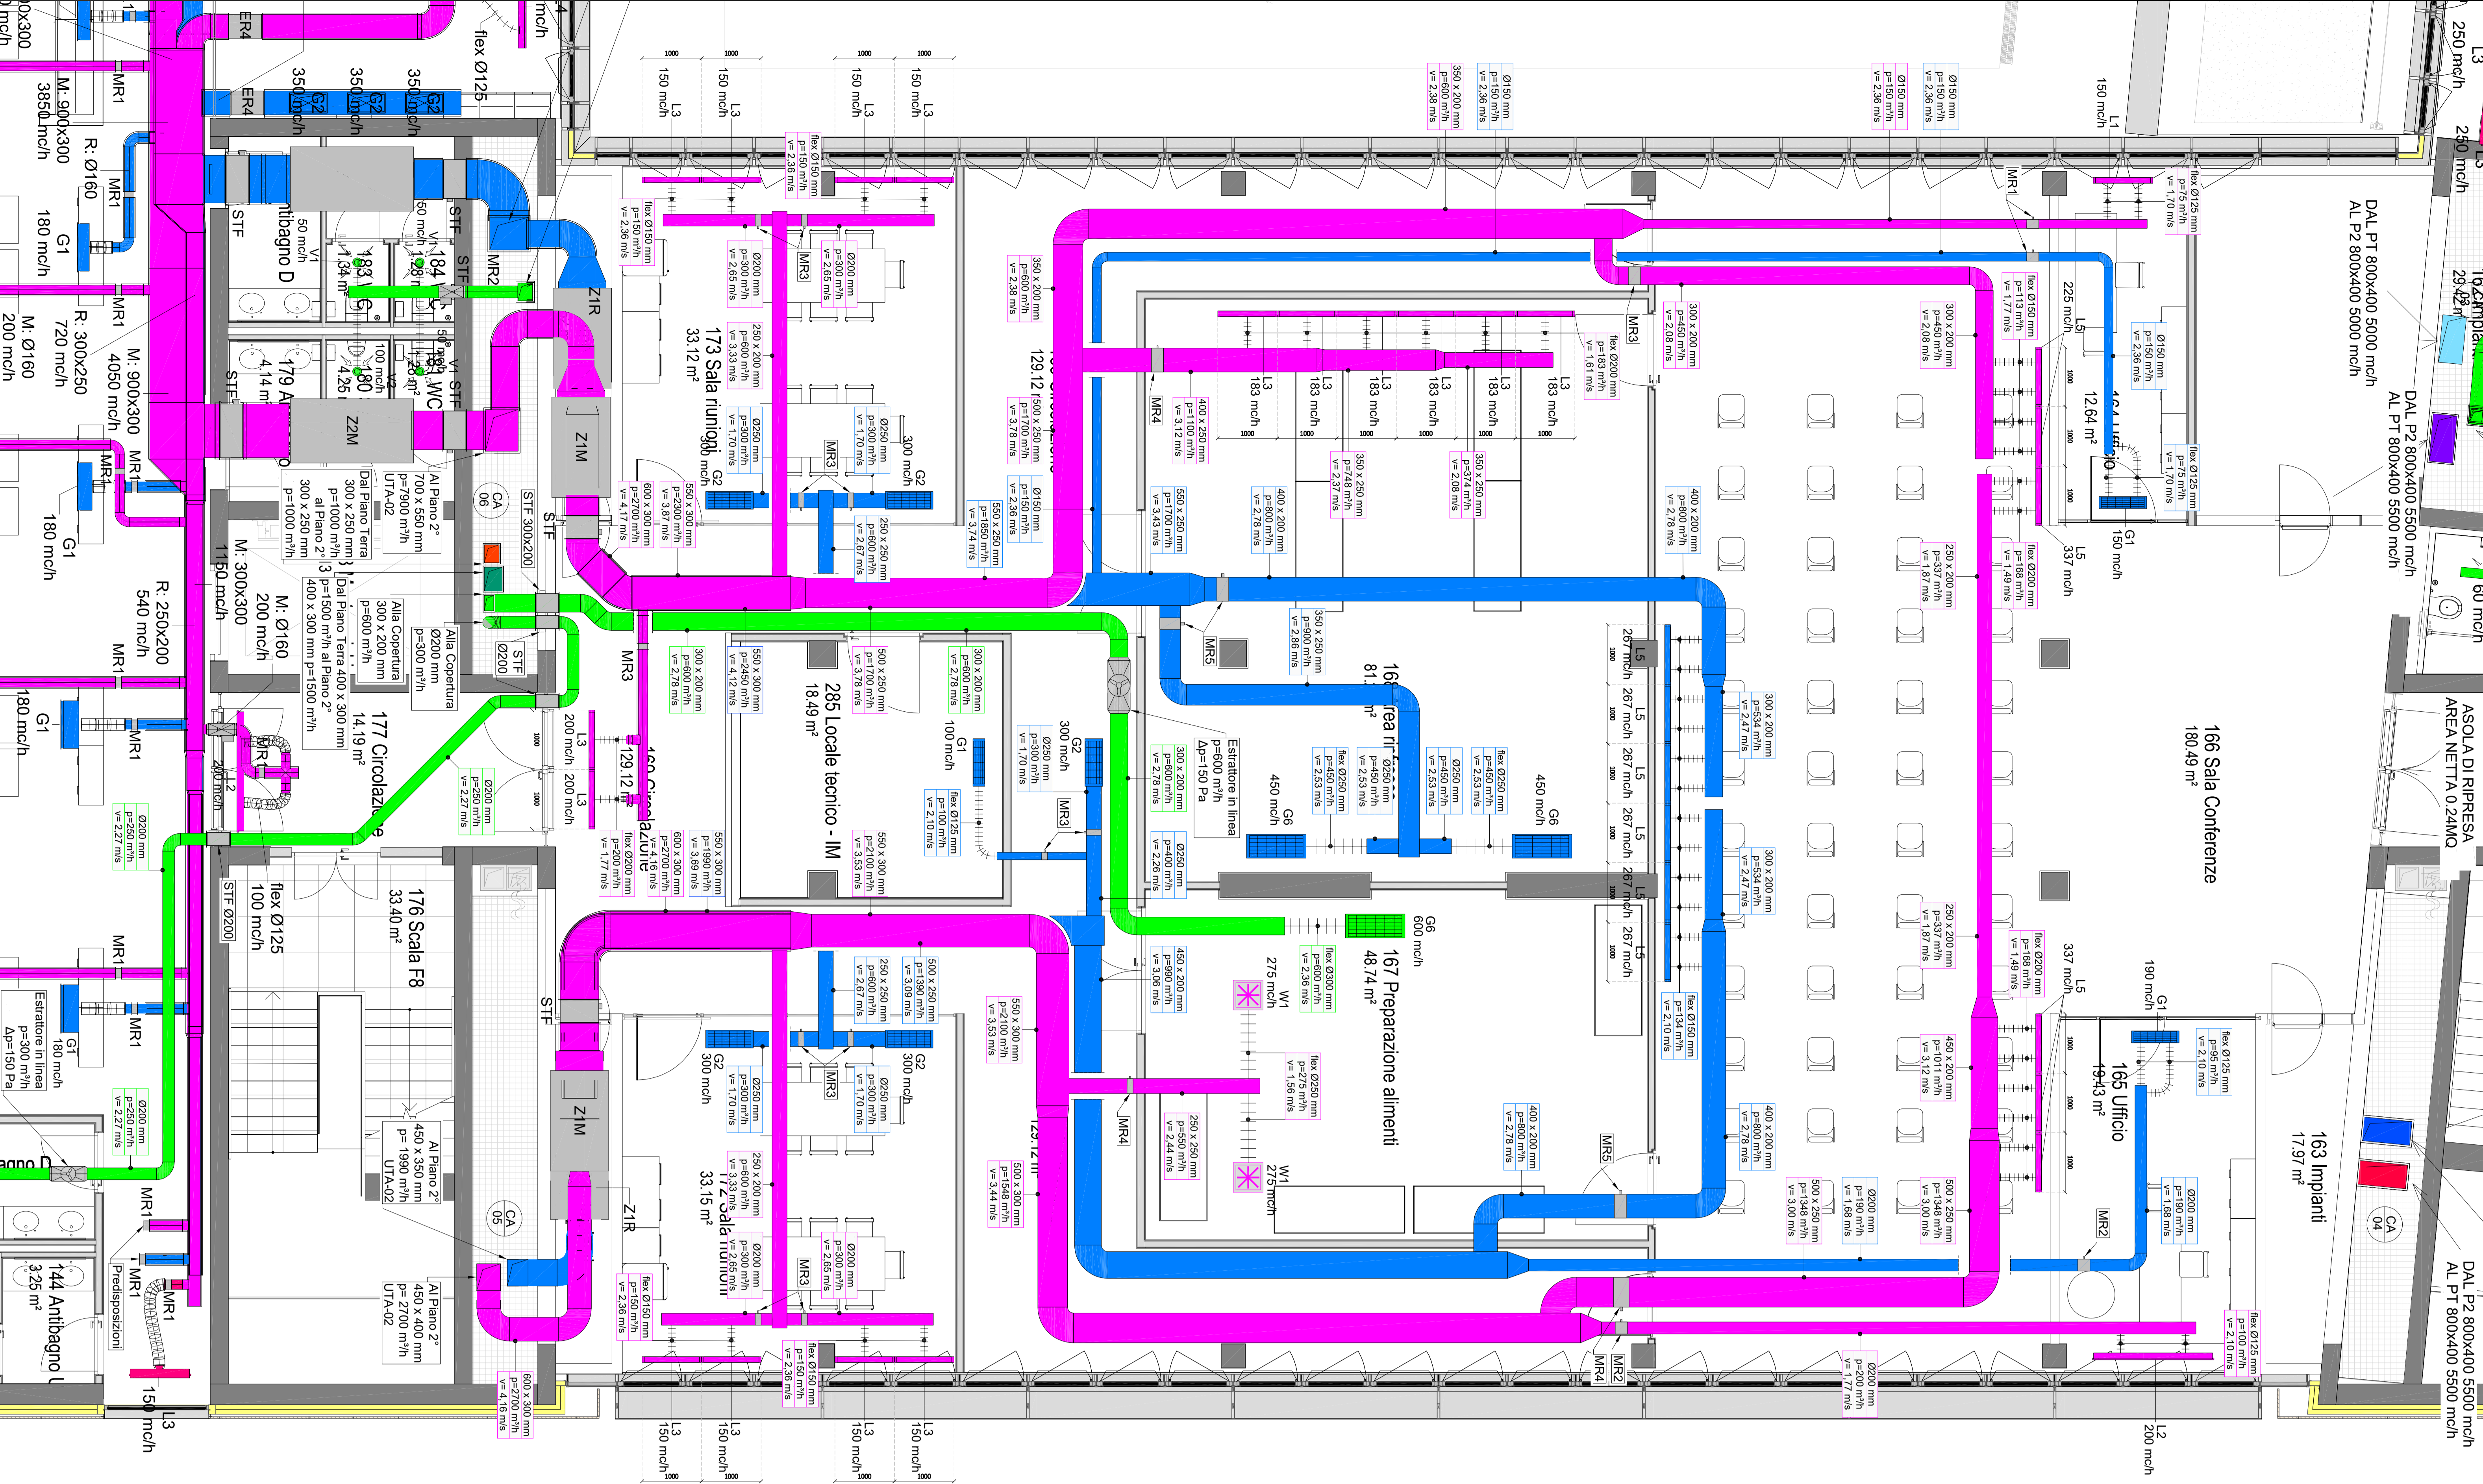

Particolari installazione canali e terminali aerei in controsoffitto fuori scala

Area soggetta a modifica layout (diversa destinazione d'uso dei nuovi locali)

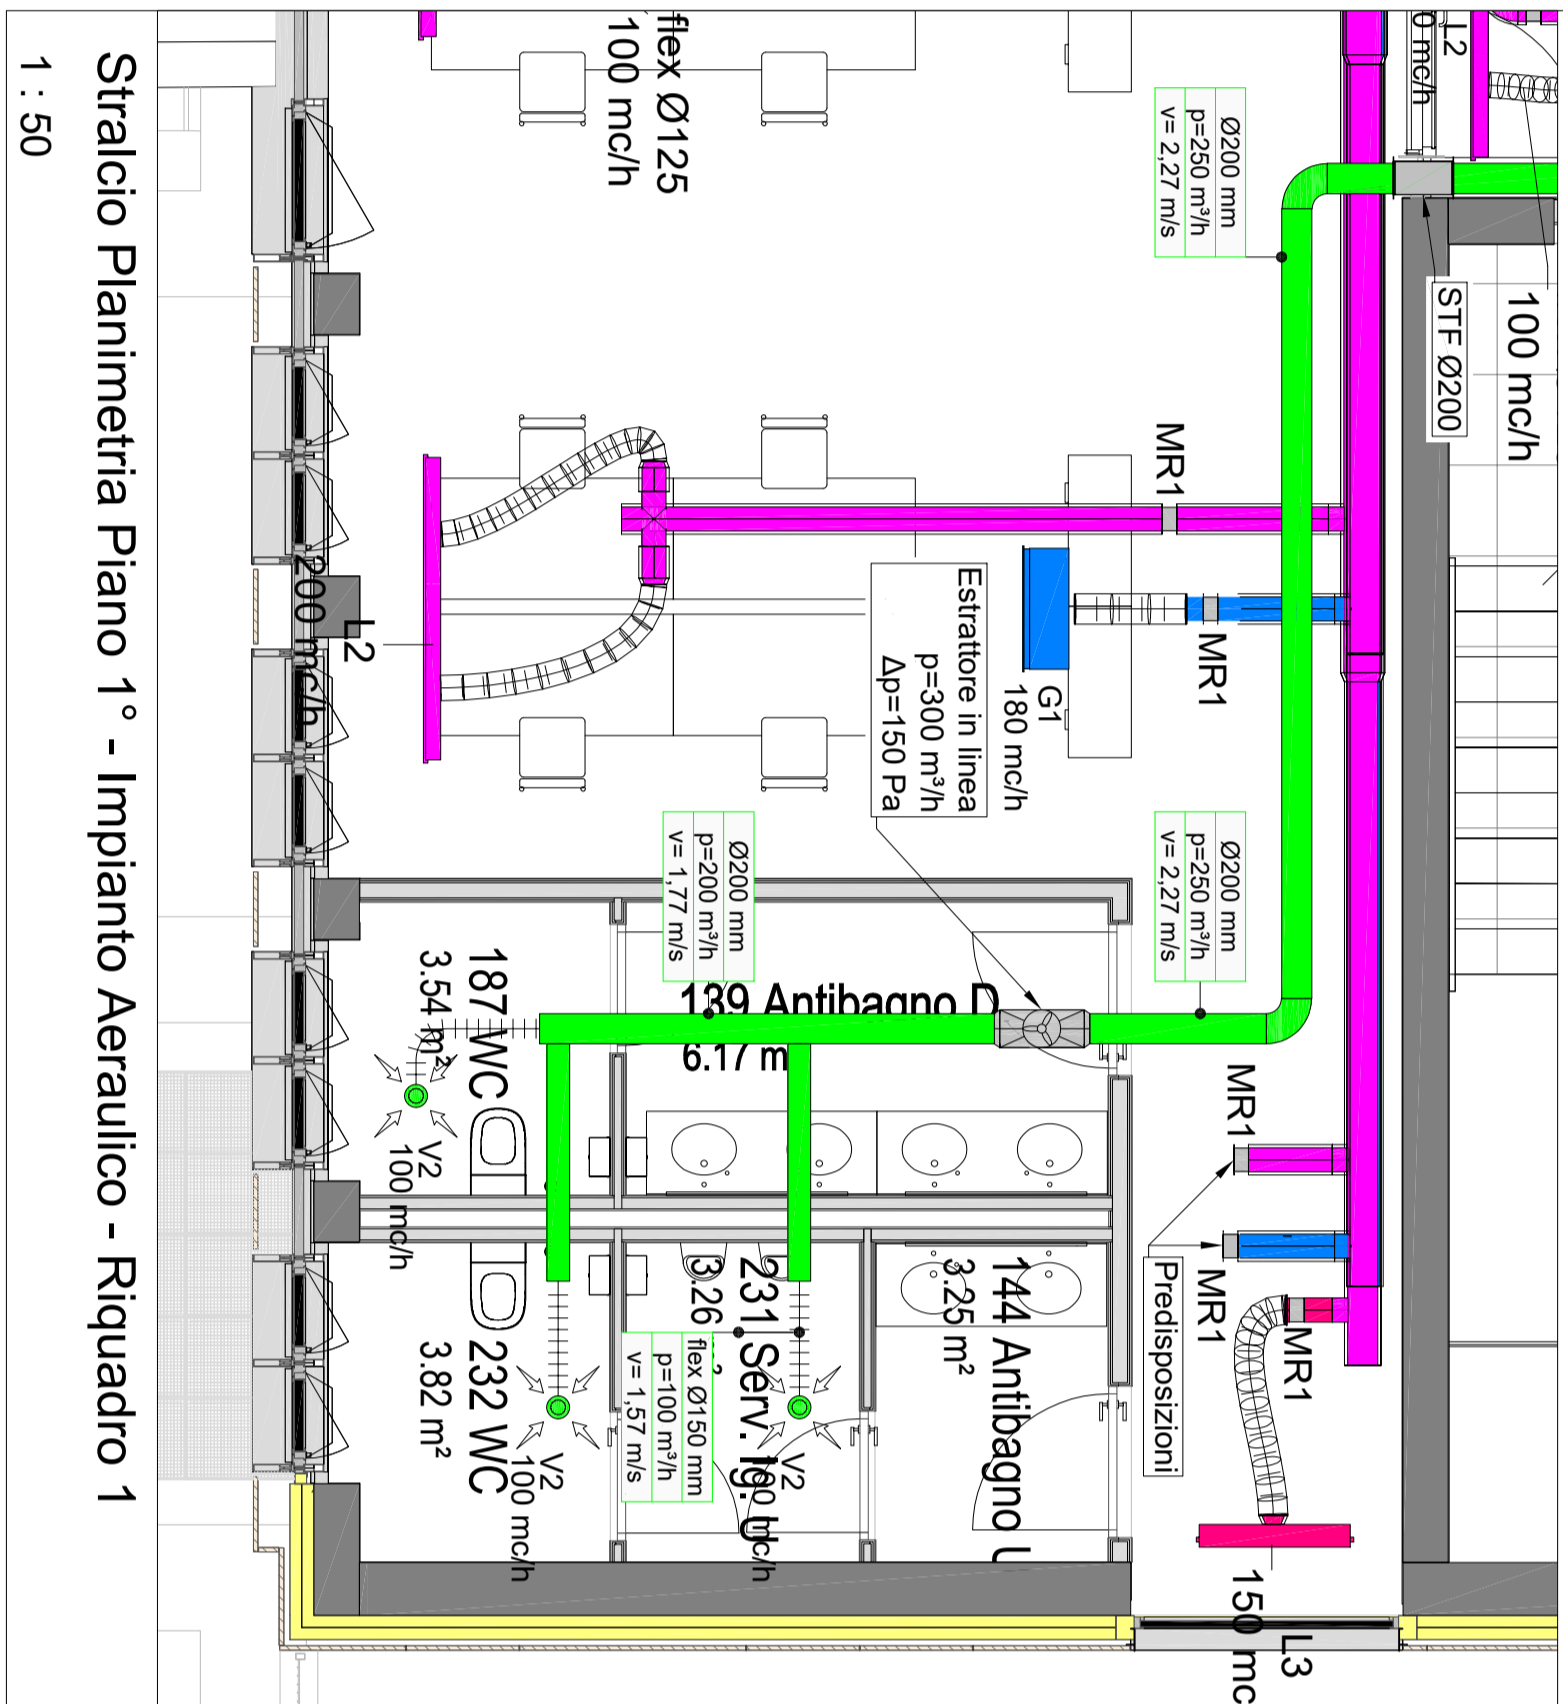


1:50


