

LEGENDA CLIMATIZZAZIONE LOCALI TECNICI





TABELLA UNITA' INTENSIVE CDZ	Potenza	Lunghezza linea	Aliment.	Tipo unità
CDZ-L1-1	065 - locale UPS - 2 x 1	3,5 kW	38 mt	230V
CDZ-L1-2	064 - locale UPS - 2 x 1	3,5 kW	45 mt	230V
CDZ-L1-3	064 - locale UPS - 2 x 1	3,5 kW	40 mt	230V
CDZ-L1-4	032 - Deposito	6,0 kW	40 mt	230V
CDZ-L1-5	032 - Deposito	6,0 kW	40 mt	230V
CDZ-L1-6	065 - Deposito	3,5 kW	40 mt	230V
CDZ-L1-7	065 - Deposito	3,5 kW	35 mt	230V
CDZ-L1-8	113 - Impianti elettrici	2,5 kW	34 mt	230V
CDZ-L1-9	075 - Impianti	2,5 kW	31 mt	230V
CDZ-L1-10	064 - Impianti	2,5 kW	28 mt	230V
CDZ-L1-11	152 - Impianti elettrici	2,5 kW	28 mt	230V



Planimetria Piano T - Impianto CDZ Locali Tecnici

1 - 100

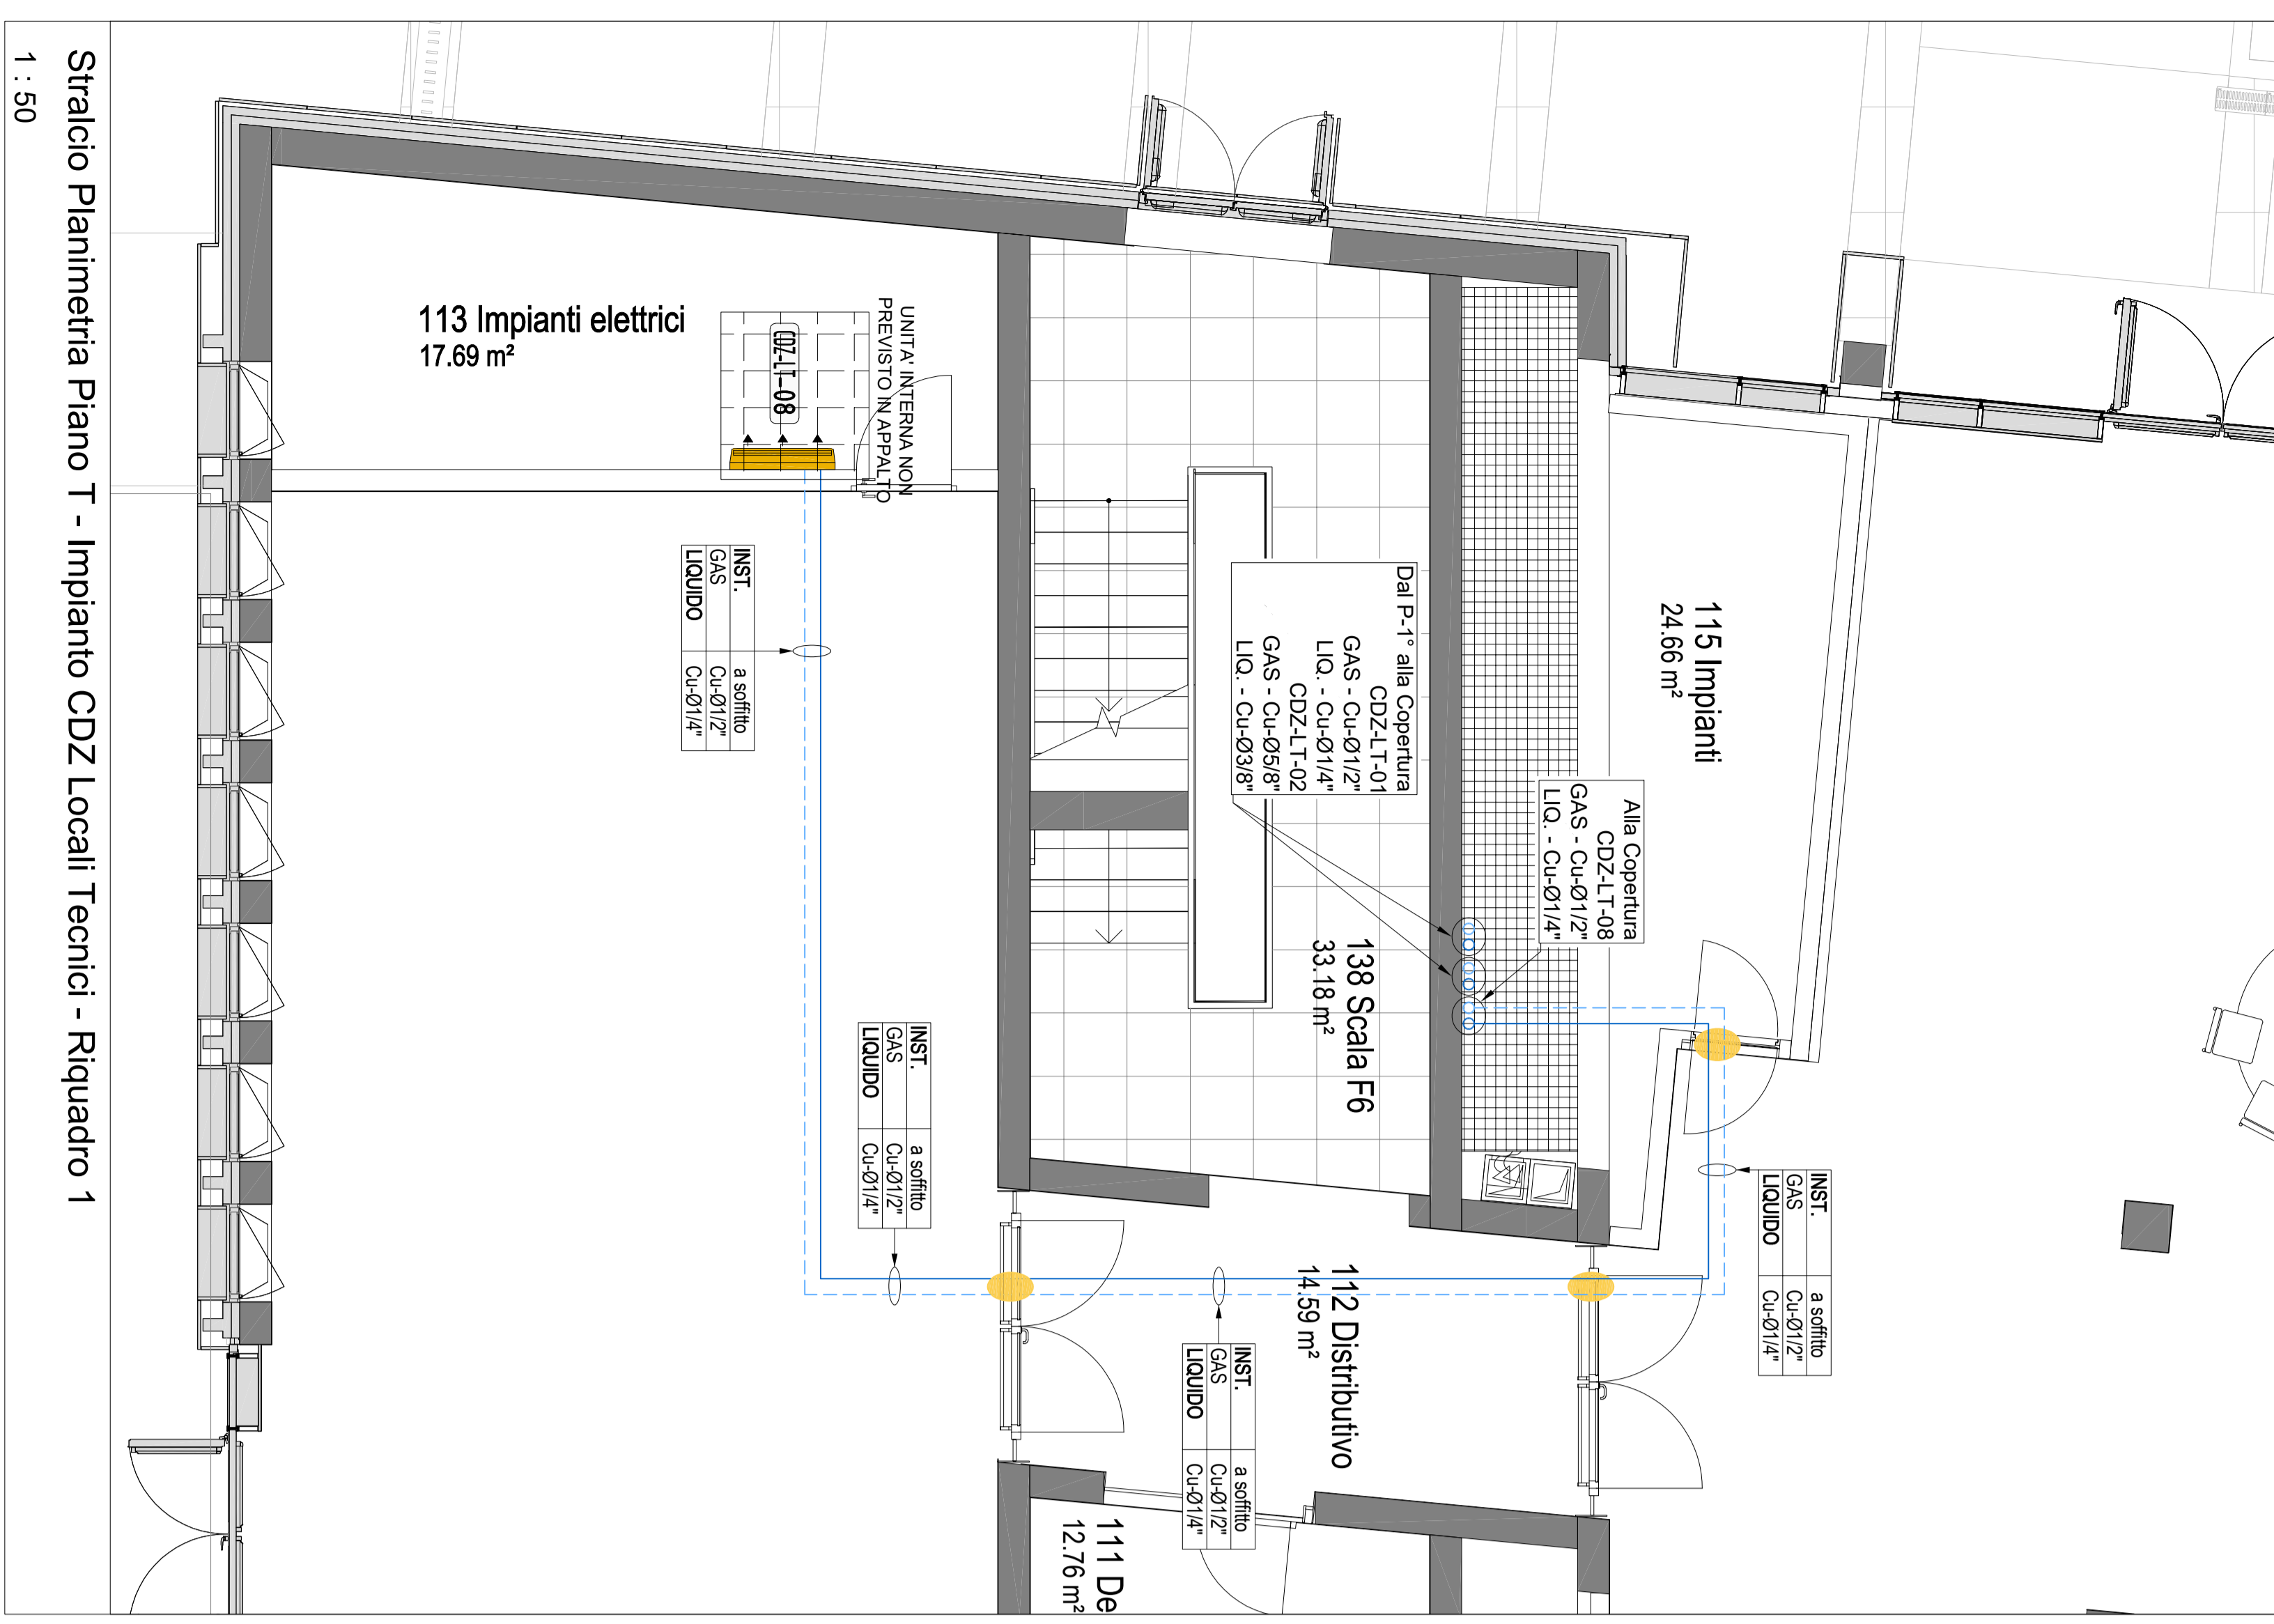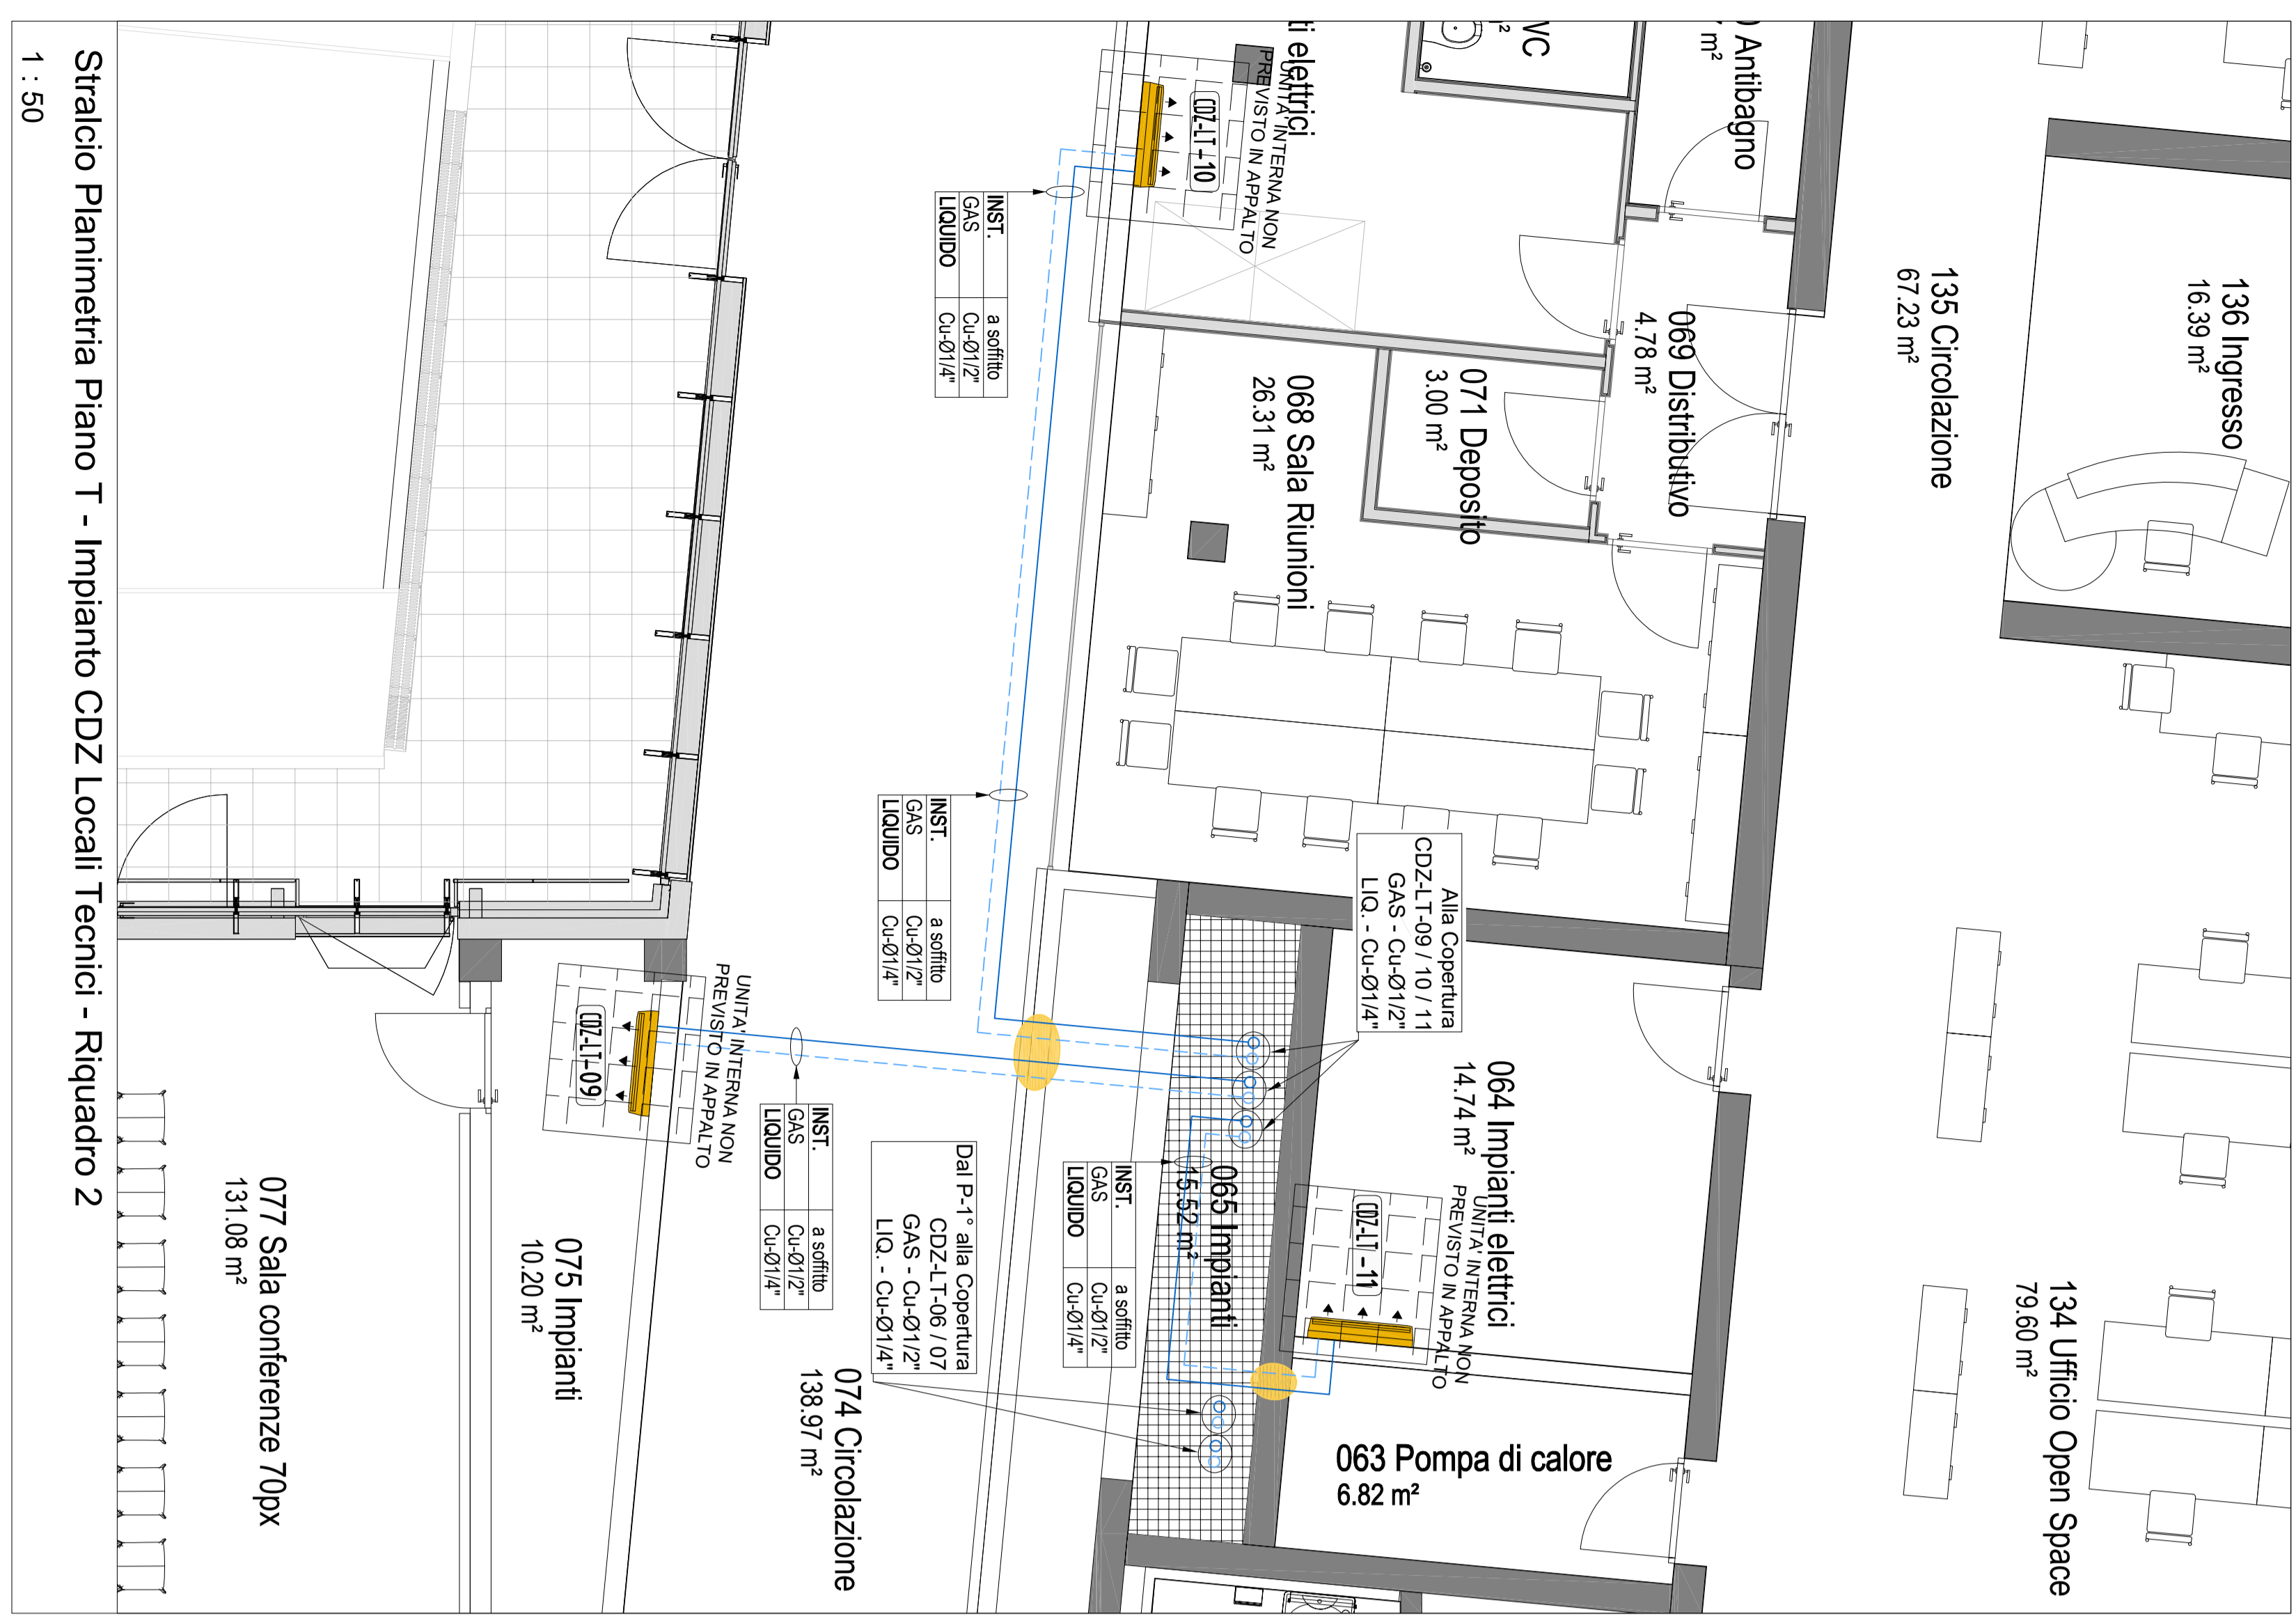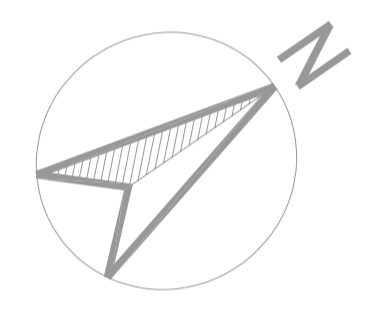

Regione Emilia Romagna

PROGETTO ESECUTIVO - PVS

Planimetria Piano T Impianto CDZ locali tecnici

STRABAG

STE

Deetris

OBEN

PROGETTO ESECUTIVO - PVS

Planimetria Piano T Impianto CDZ locali tecnici

136 Ingresso 16,39 m²

134 Ufficio Open Space 79,60 m²

135 Circolazione 67,23 m²


071 Deposito 3,00 m²


064 Impianti elettrici 14,74 m²

063 Pompa di calore 6,82 m²

074 Circolazione 138,97 m²

075 Impianti 10,20 m²

077 Sala conferenza 70px 131,06 m²

113 Impianti elettrici 17,69 m²

115 Impianti 24,66 m²


112 Distributivo 14,59 m²

111 De 12,76 m²

118 Bussole Ingresso Ovest 10,00 m²

117 Sala attesa e collegamento ai vari ambienti 27,73 m²

1171 Tappeto

1172 Tappeto

