




Stralcio Planimetria Piano 4° - Impianto CDZ Locali Tecnici - Riquadro 3
1 : 50

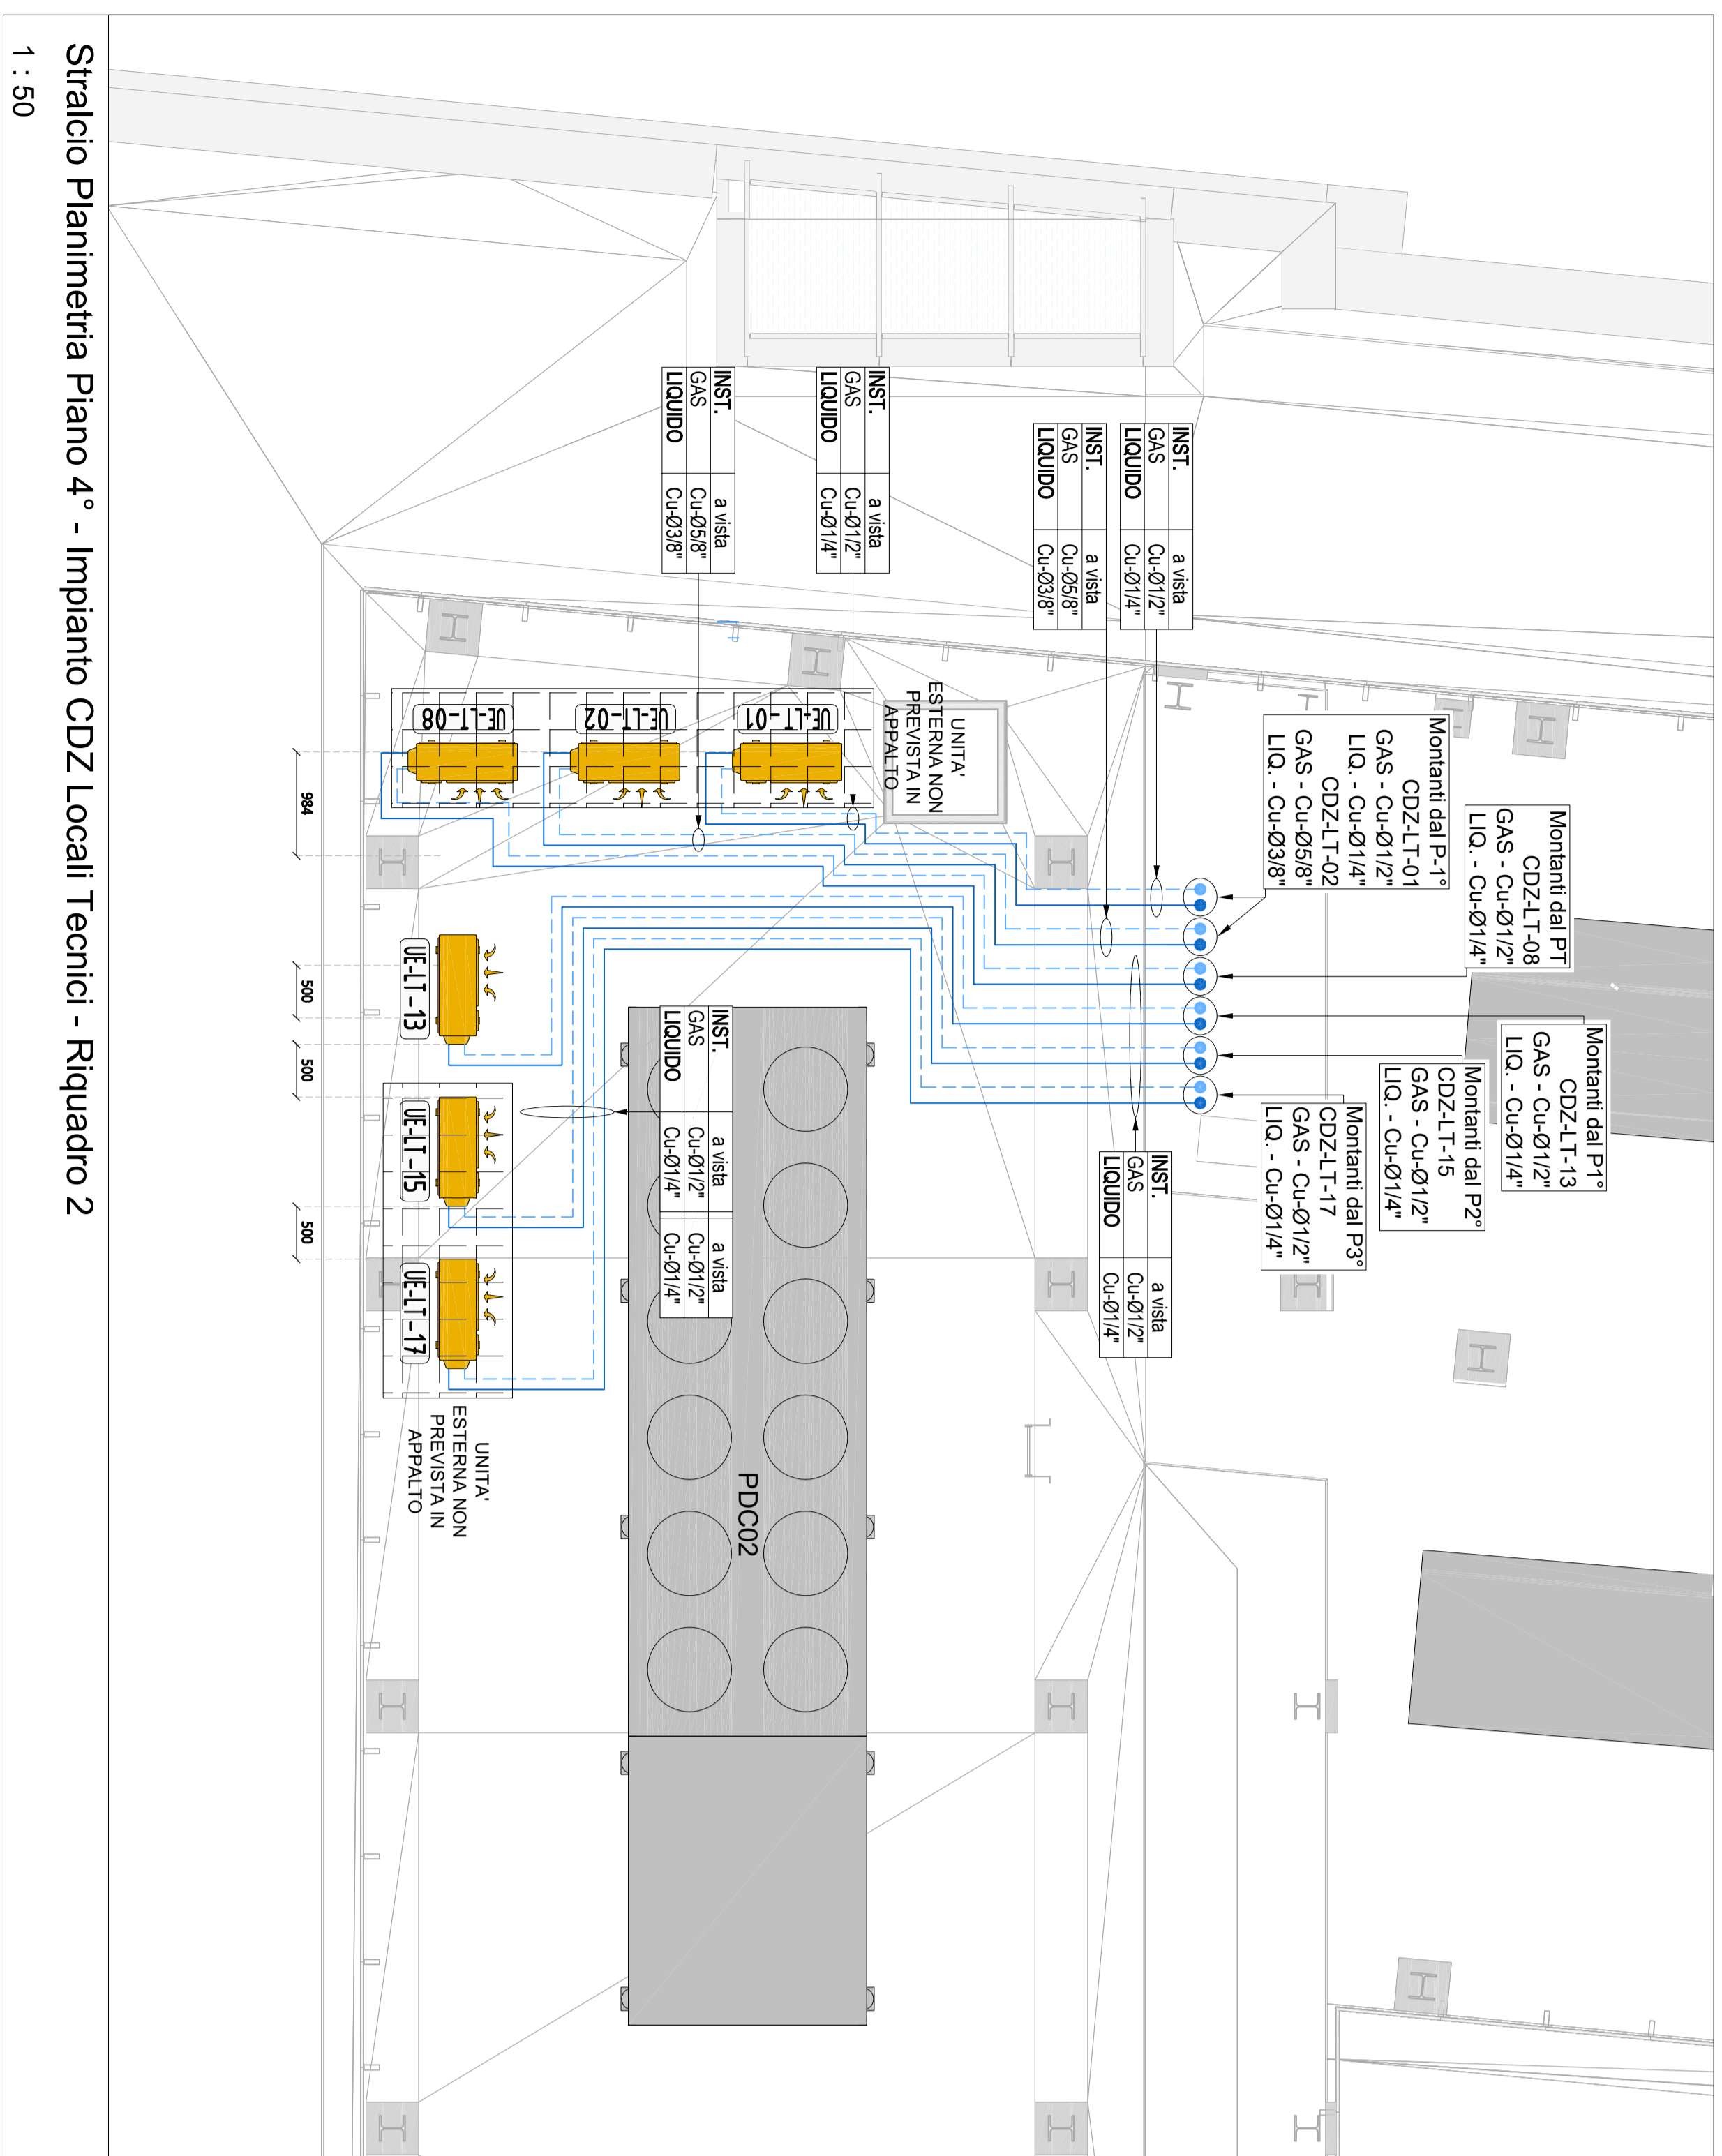



Stralcio Planimetria Piano 4° - Impianto CDZ Locali Tecnici - Riquadro 2
1 : 50

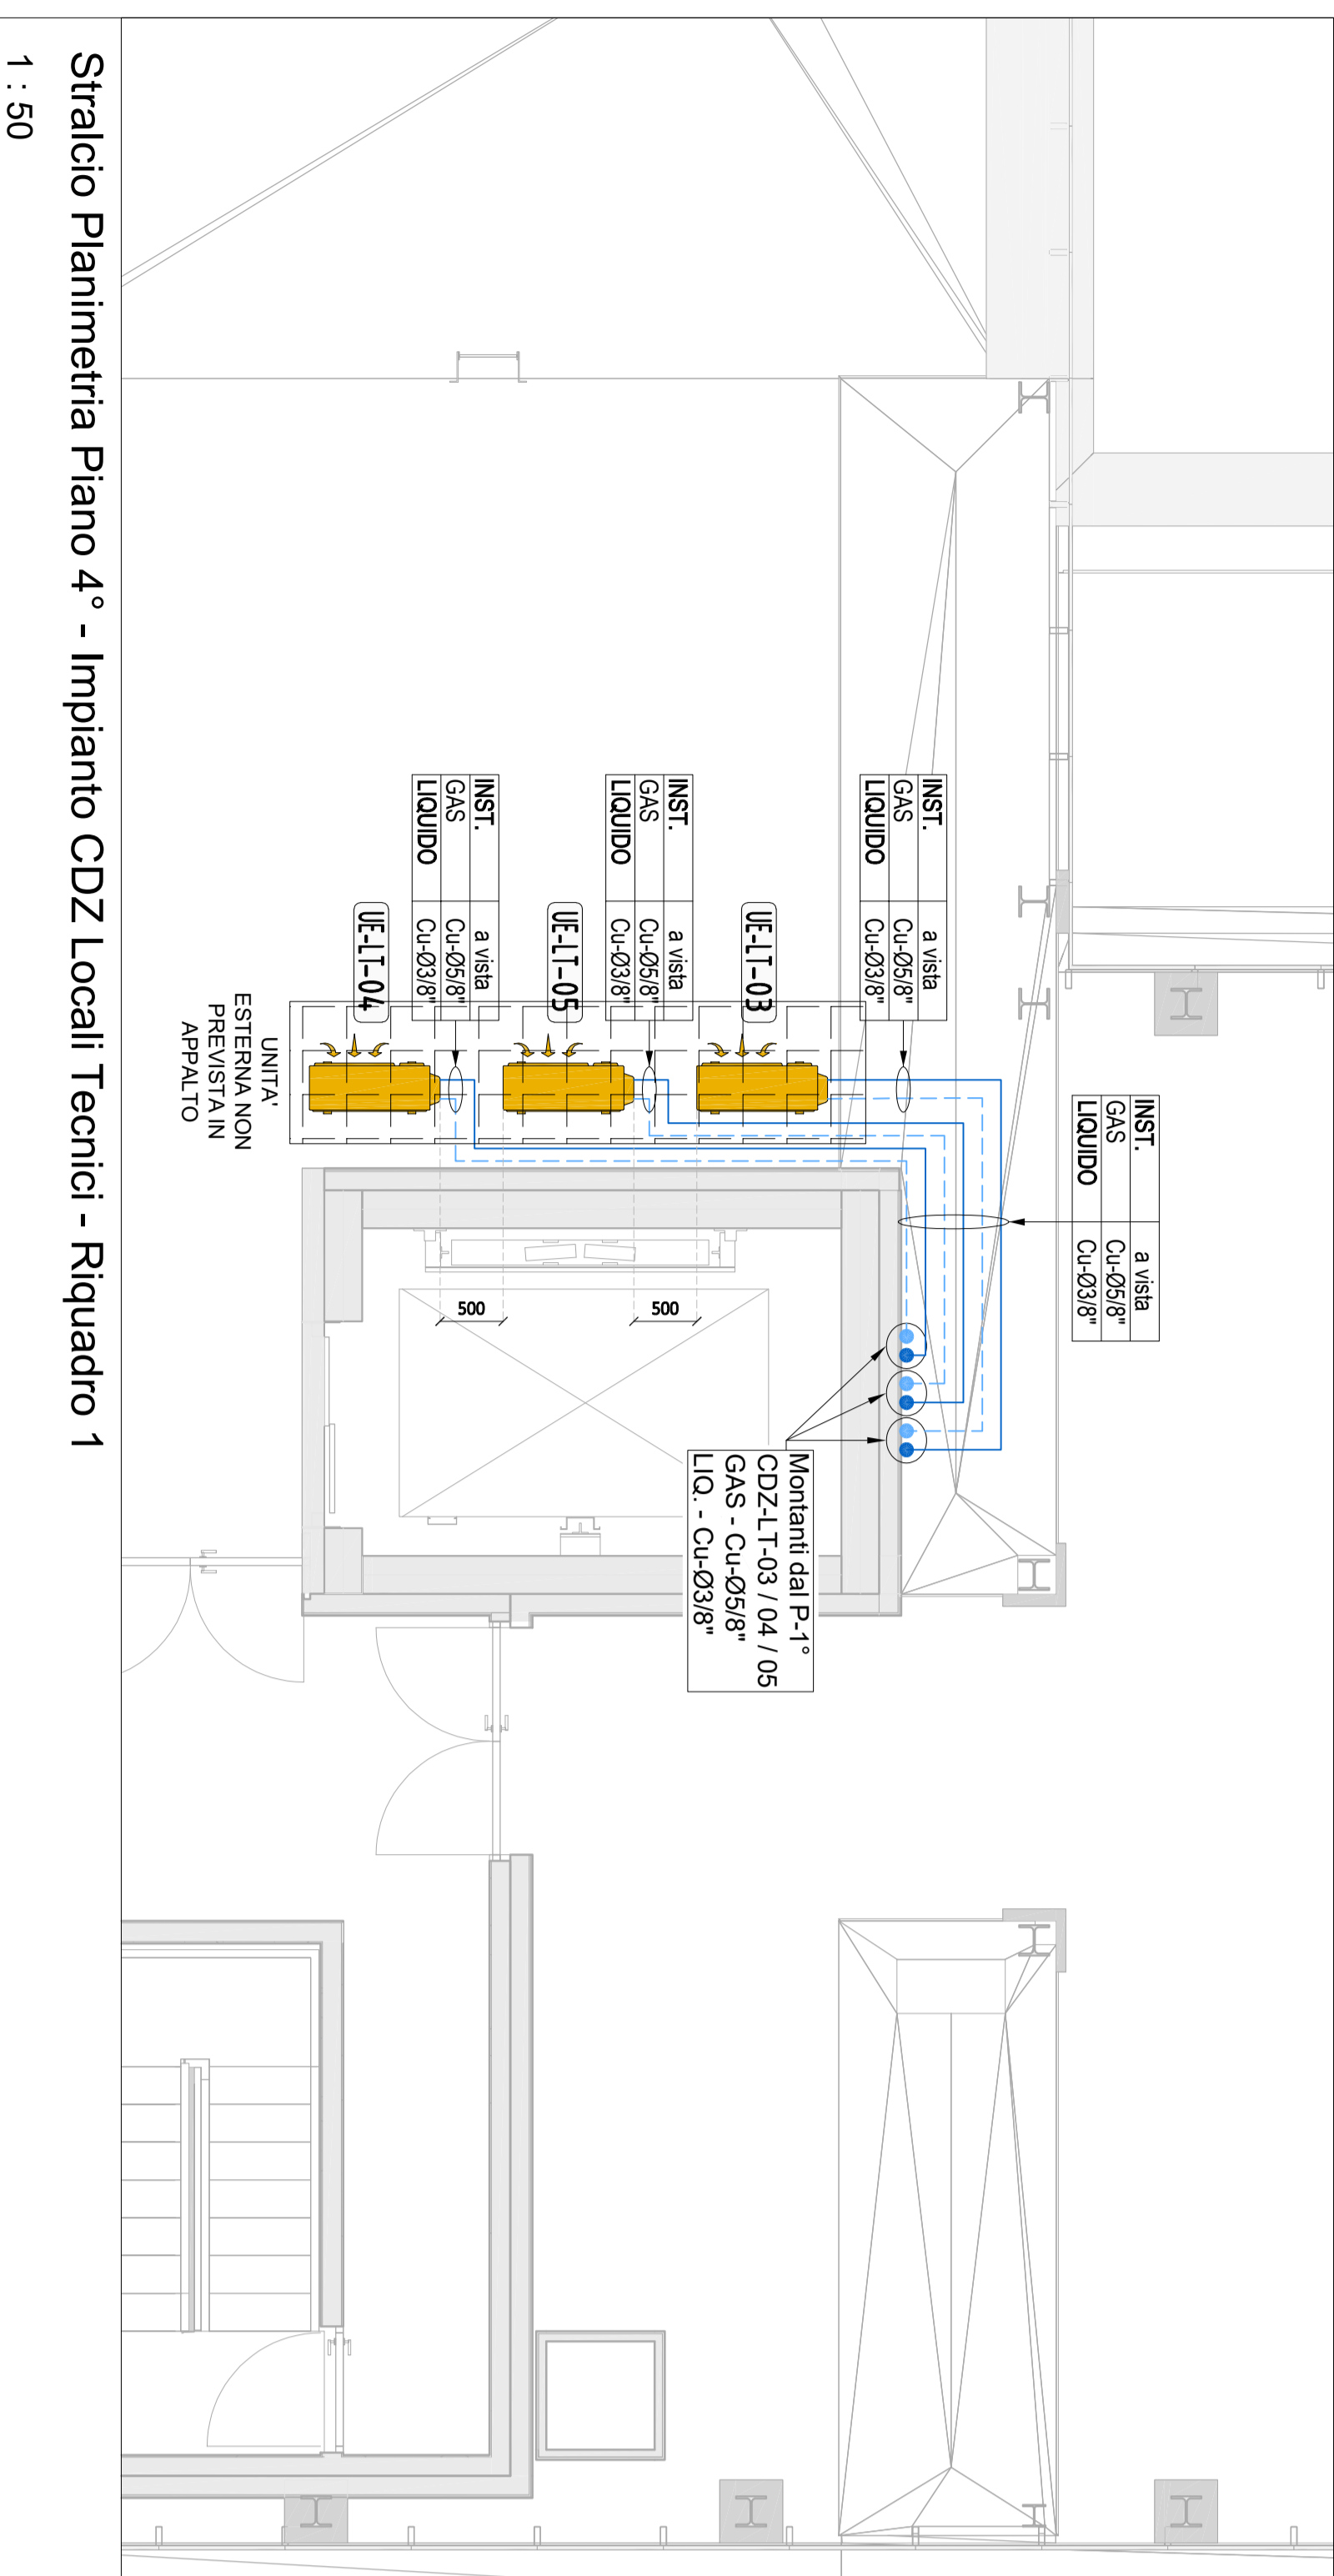

Stralcio Planimetria Piano 4° - Impianto CDZ Locali Tecnici - Riquadro 1
1 : 50

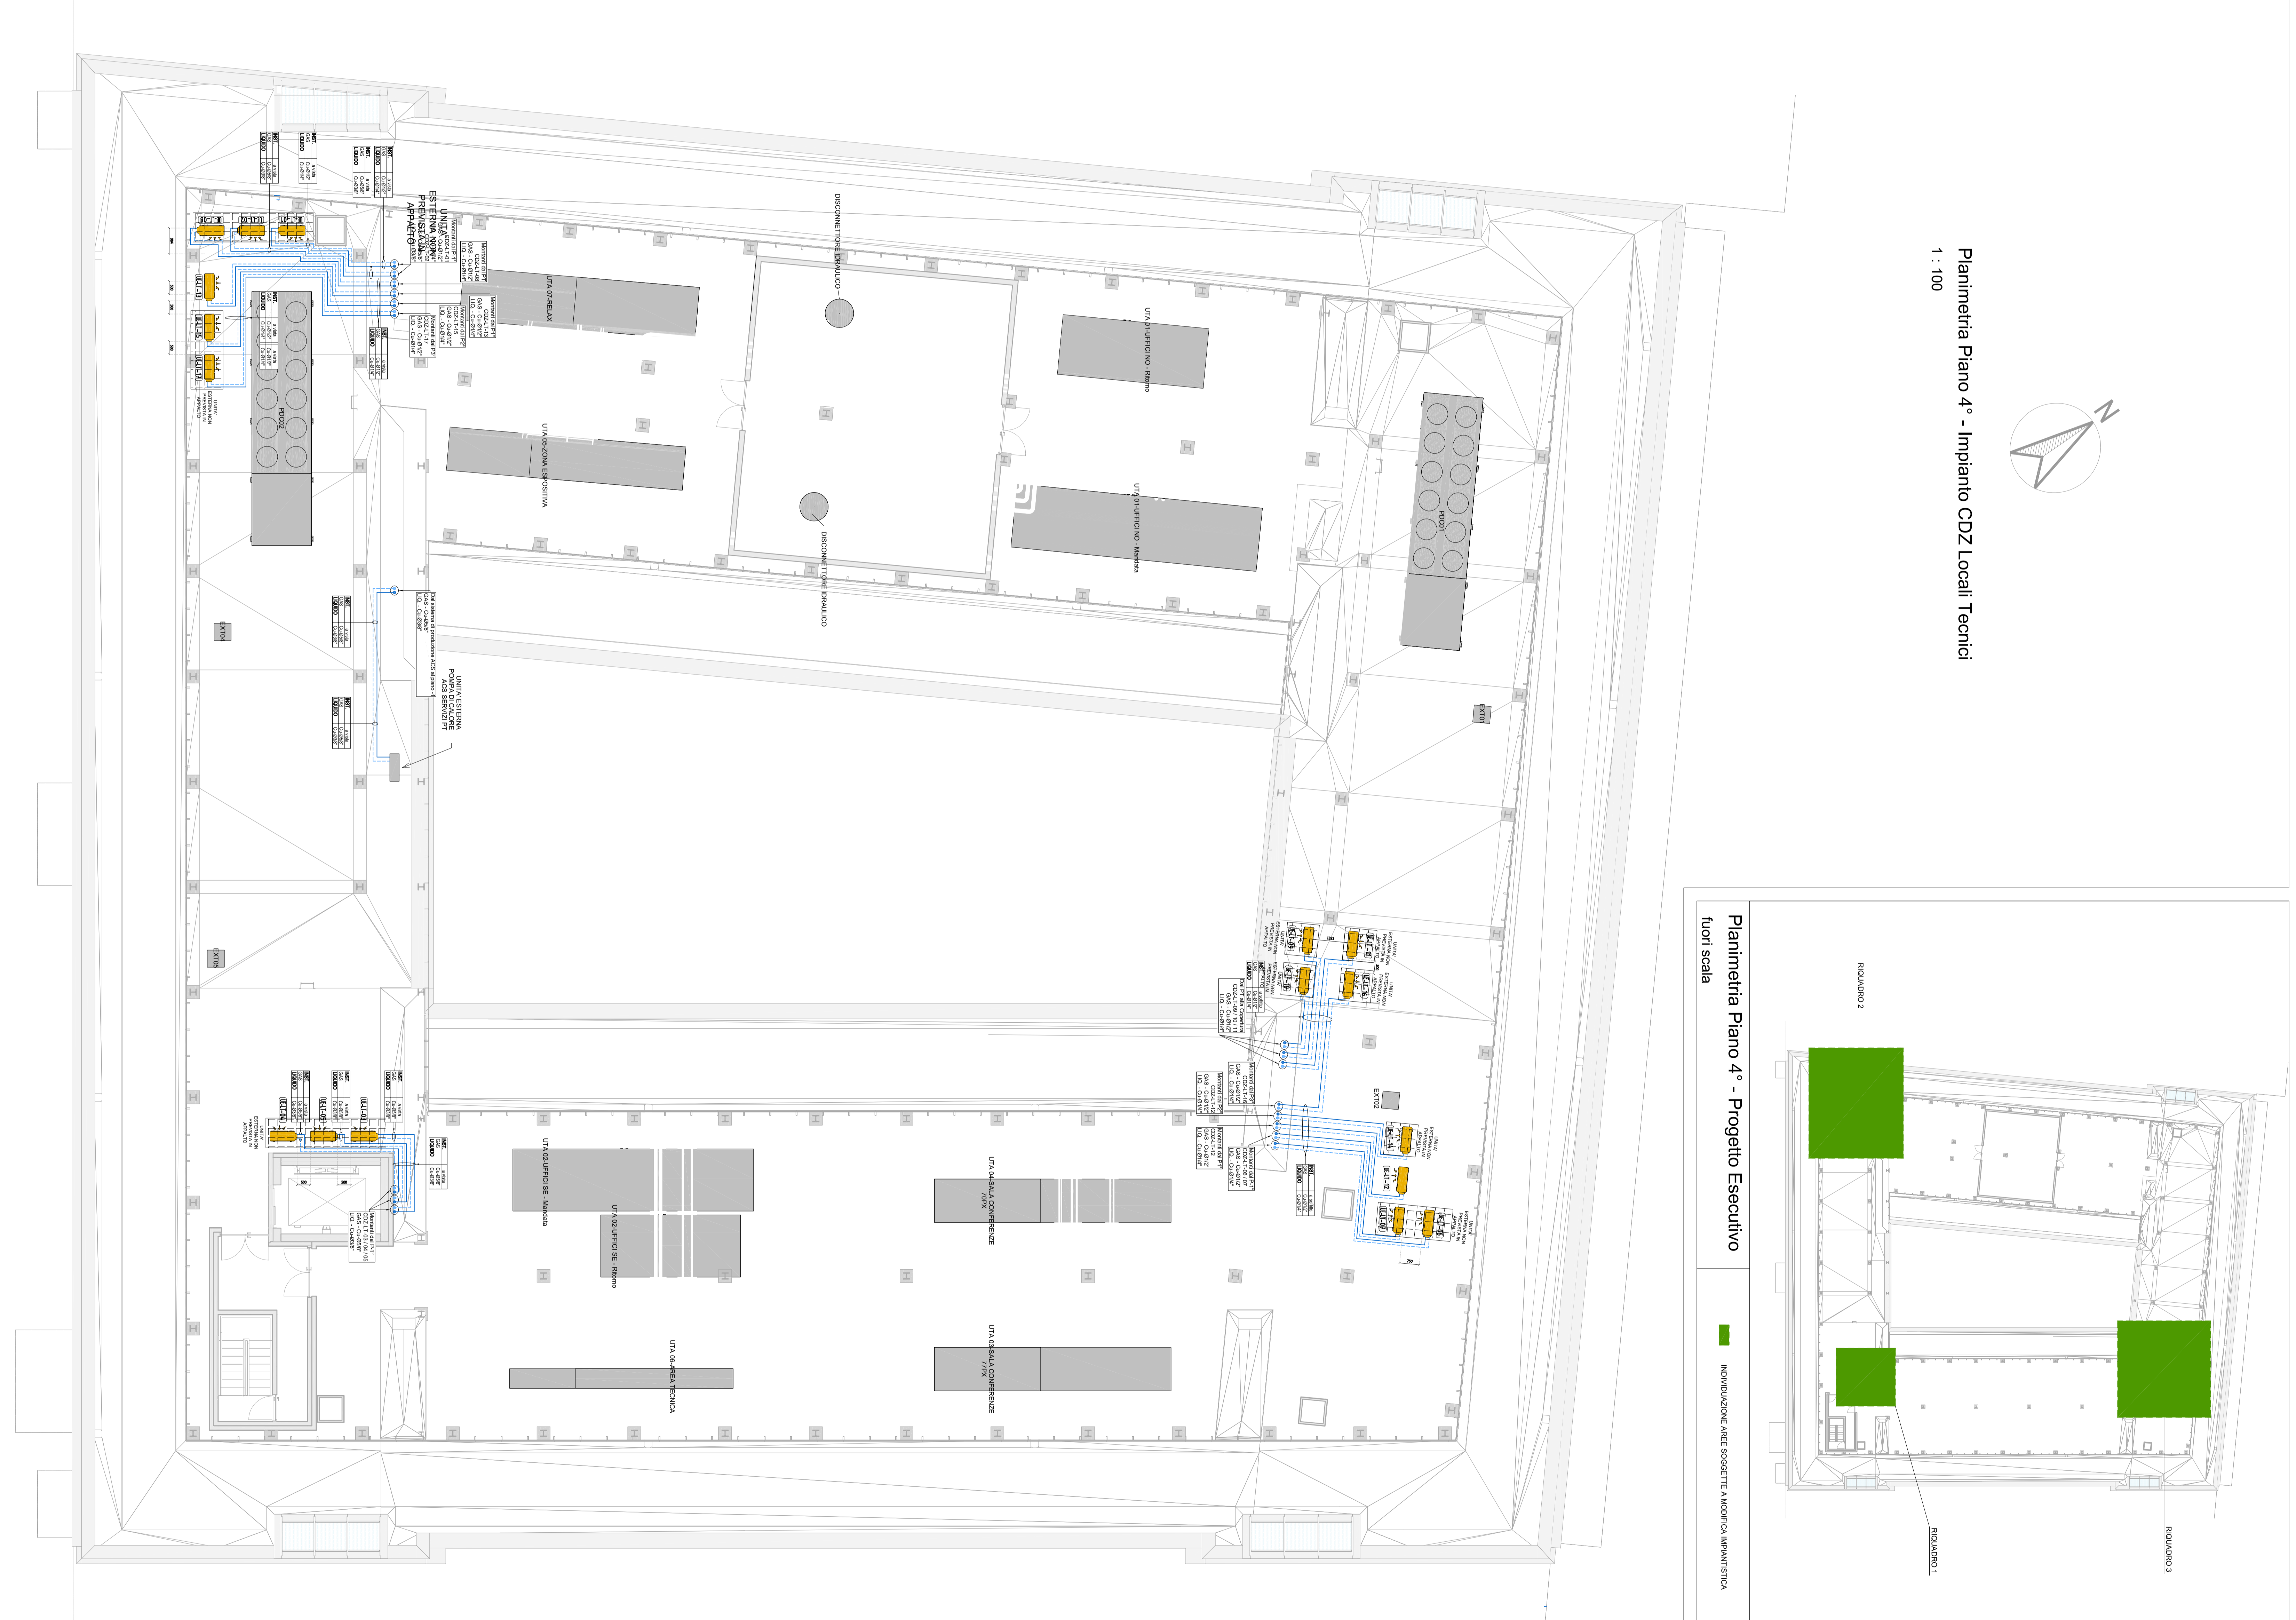

Panmetria Piano 4° - Impianto CDZ Locali Tecnici
1 : 100

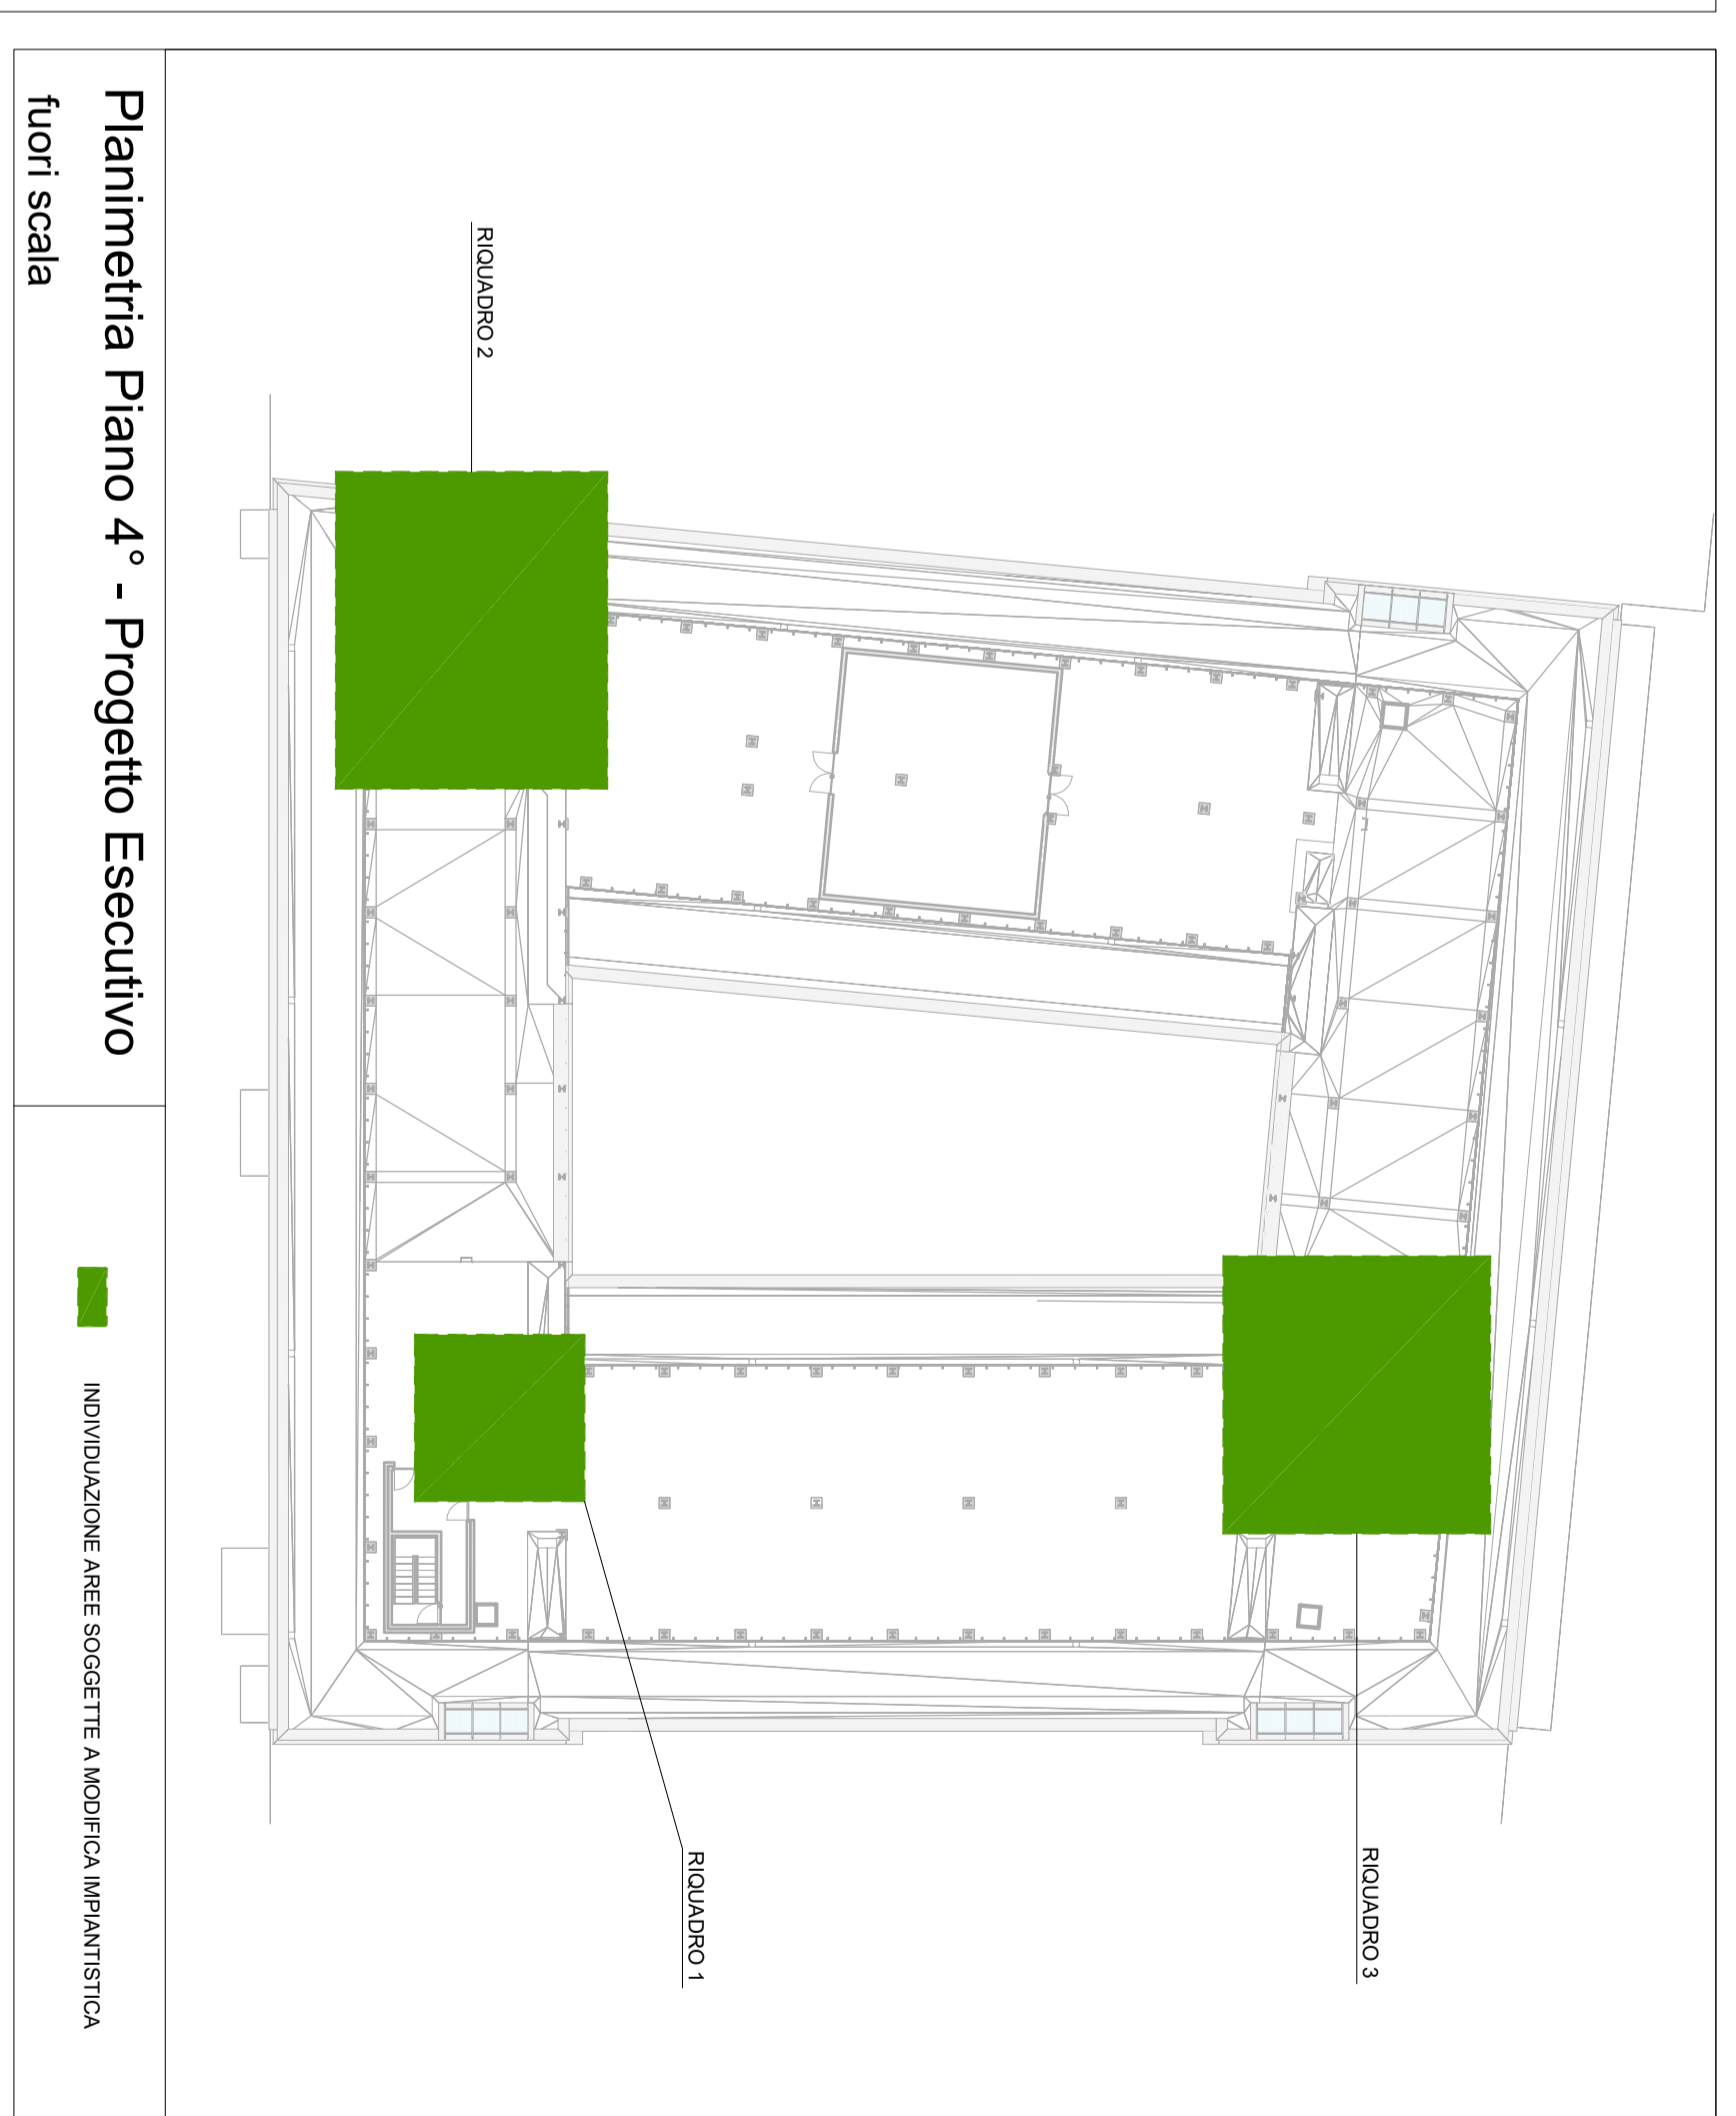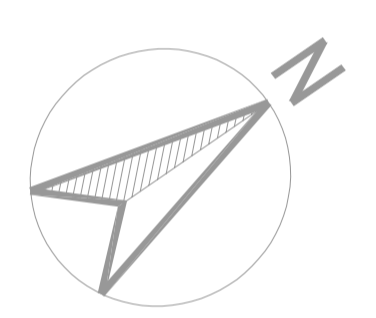

Panmetria Piano 4° - Progetto Esecutivo
fuori scala

Legenda QUANTIZZAZIONE LOCALI TECNICI

- INSTALLAZIONE ANGE SCODATE A MODULI IMPERMEABILI
- NON PREVISTO IN APPALTO

TABELLE LOCALI TECNICI CDZ

CDZ	DESCRIZIONE	Potenza (kW)	Lunghezza cavo (m)	Aliment.	Tempo installazione
CDZ-T-1	105 - locale UPS - R1	3,5 kW	28 mt	230 V	Parere alla
CDZ-T-2	106 - locale UPS - R2	3,5 kW	28 mt	230 V	Parere alla
CDZ-T-3	104 - locale cabina	6,0 kW	46 mt	400 V	Parere alla
CDZ-T-4	032 - Deposito	6,0 kW	40 mt	400 V	Parere alla
CDZ-T-5	032 - Deposito	6,0 kW	40 mt	400 V	Parere alla
CDZ-T-6	032 - Deposito	6,0 kW	40 mt	400 V	Parere alla
CDZ-T-7	032 - Deposito	6,0 kW	40 mt	400 V	Parere alla
CDZ-T-8	113 - Imp. elettrico	2,5 kW	35 mt	230 V	Parere alla
CDZ-T-9	075 - Impianti	2,5 kW	34 mt	230 V	Parere alla
CDZ-T-10	075 - Impianti	2,5 kW	34 mt	230 V	Parere alla
CDZ-T-11	064 - Impianti	2,5 kW	31 mt	230 V	Parere alla
CDZ-T-12	188 - Impianti	2,5 kW	28 mt	230 V	Parere alla
CDZ-T-13	188 - Impianti	2,5 kW	28 mt	230 V	Parere alla
CDZ-T-14	478 - Impianti	2,5 kW	28 mt	230 V	Parere alla
CDZ-T-15	443 - Impianti	2,5 kW	28 mt	230 V	Parere alla
CDZ-T-16	443 - Impianti	2,5 kW	28 mt	230 V	Parere alla
CDZ-T-17	443 - Impianti	2,5 kW	28 mt <td>230 V</td> <td>Parere alla</td>	230 V	Parere alla

PROGETTO ESECUTIVO - PVS
Panmetria Piano 4° Impianto CDZ locali tecnici

Programma di Ricerca

PROGETTO ESECUTIVO - PVS

PROGETTO ESECUTIVO - PVS

PROGETTO ESECUTIVO - PVS