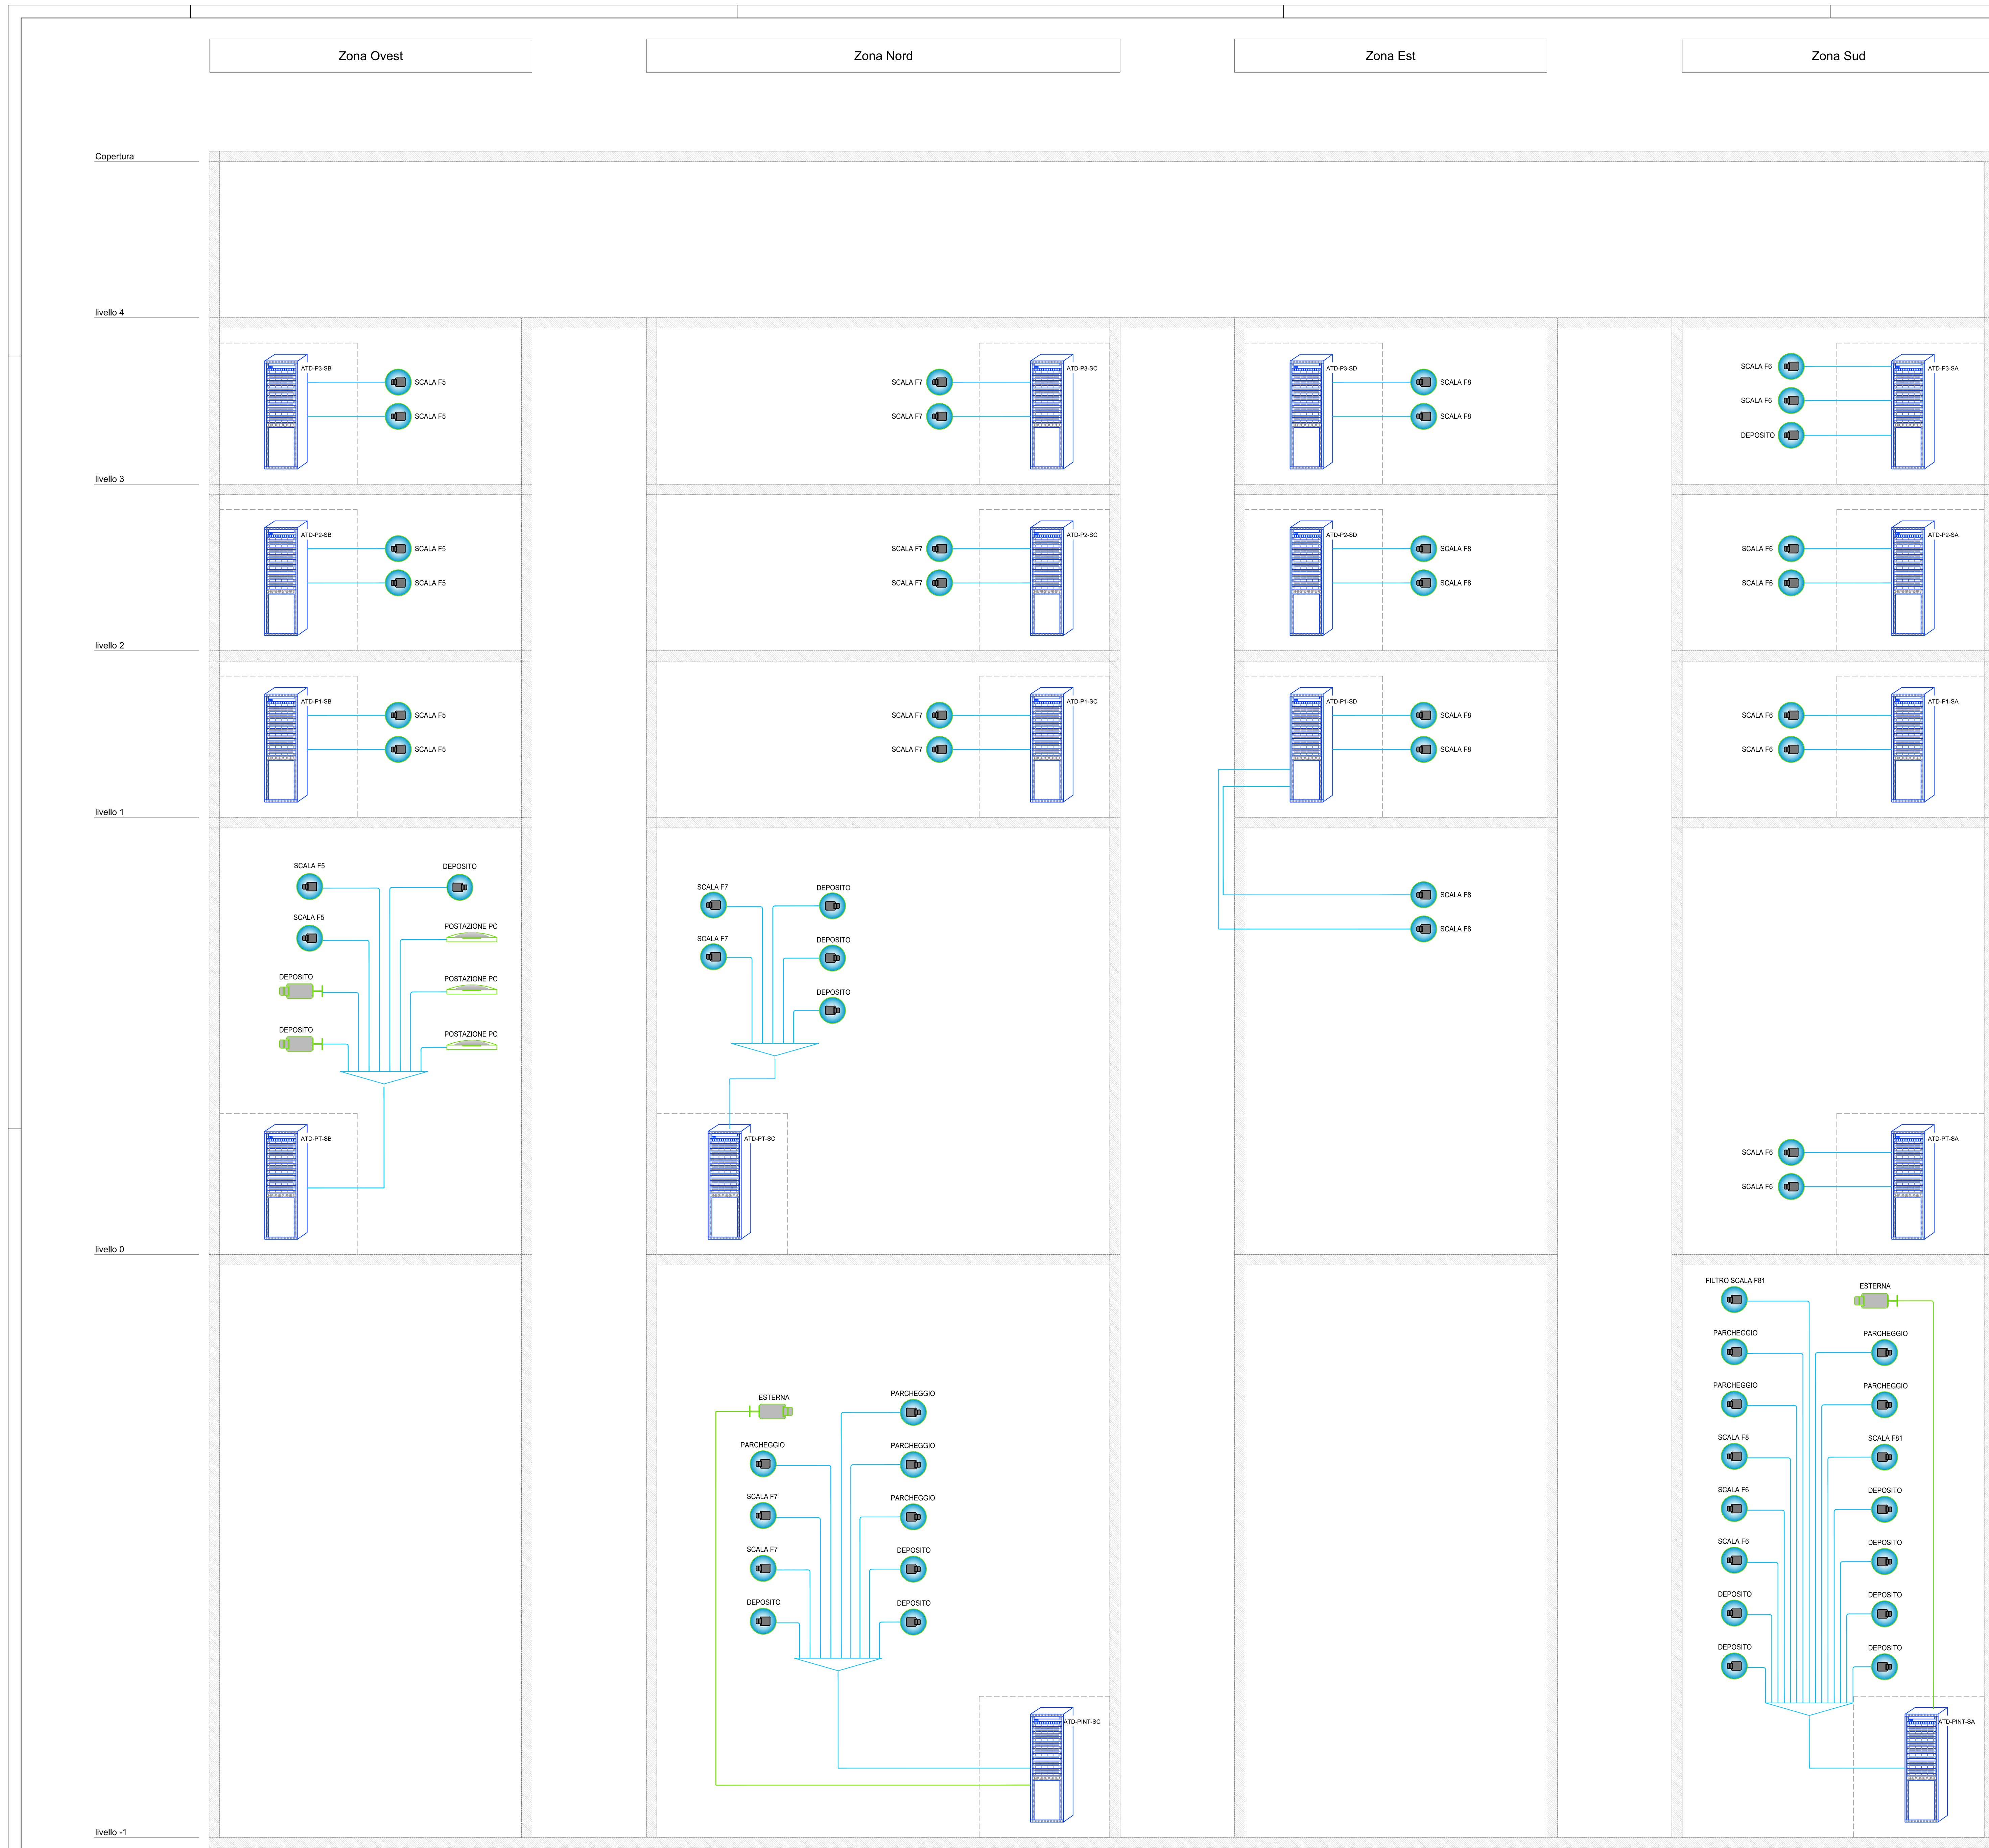

LIVELLO 4

LIVELLO TIPO (0,1,2,3)

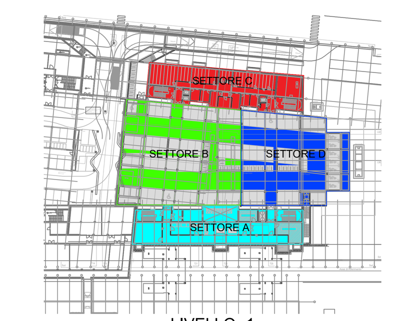

LIVELLO -1

LEGENDA ARMADI RACK

NOME	DESCRIZIONE
ATD-PINT-SA	ARMADIO RACK DATI PIANO INTERRATO SETTORE A
ATD-PINT-SC	ARMADIO RACK DATI PIANO INTERRATO SETTORE C
ATD-PT-SA	ARMADIO RACK DATI PIANO TERRA SETTORE A
ATD-PT-SB	ARMADIO RACK DATI PIANO TERRA SETTORE B
ATD-PT-SC	ARMADIO RACK DATI PIANO TERRA SETTORE C
ATD-P1-SA	ARMADIO RACK DATI PIANO PRIMO SETTORE A
ATD-P1-SB	ARMADIO RACK DATI PIANO PRIMO SETTORE B
ATD-P1-SC	ARMADIO RACK DATI PIANO PRIMO SETTORE C
ATD-P1-SD	ARMADIO RACK DATI PIANO PRIMO SETTORE D
ATD-P2-SA	ARMADIO RACK DATI PIANO SECONDO SETTORE A
ATD-P2-SB	ARMADIO RACK DATI PIANO SECONDO SETTORE B
ATD-P2-SC	ARMADIO RACK DATI PIANO SECONDO SETTORE C
ATD-P2-SD	ARMADIO RACK DATI PIANO SECONDO SETTORE D
ATD-P3-SA	ARMADIO RACK DATI PIANO TERZO SETTORE A
ATD-P3-SB	ARMADIO RACK DATI PIANO TERZO SETTORE B
ATD-P3-SC	ARMADIO RACK DATI PIANO TERZO SETTORE C
ATD-P3-SD	ARMADIO RACK DATI PIANO TERZO SETTORE D

LEGENDA SIMBOLI

SIMBOLO	DESCRIZIONE
	FLEXIDOME IP OUTDOOR HD, 720P30, SENSORE CMOS 1/2,7", DAY/NIGHT, OBIETTIVO VARIFOCALE 3÷10MM, COMPRESSIONE H264 MP, ONVIF CONFORMANT. ALIM. 12VDC 4,5W O POE, DA ESTERNO, ANTIVANDALO, IP66.
	DINION IP BULLET, 1080P30, SENSORE CMOS 1/2,7", DAY/NIGHT, OBIETTIVO VARIFOCAL 3-10MM, COMPRESSIONE H264 MP, ONVIF CONFORMANT. ALIMENTAZIONE POE O 12VDC 9,2W, DA ESTERNO, ANTIVANDALO, IP66.

LEGENDA CAVI

TRATTO	DESCRIZIONE
	CAVO DI RETE LAN FTP cat. 6A - Cca, s1b, d1, a1 - LSZH
	CAVO DI RETE LAN FTP cat. 6A PER POSA CON CAVI DI ENERGIA 0,6/1 kV

TIPOLOGIA CAVI

QUALSIASI CAVO PER TRASMISSIONE DI ENERGIA E TELECOMUNICAZIONE DOVRA' ESSERE RISPONDENTE AL C.P.R. REGOLAMENTO UE 305/2011.
IN PARTICOLARE LA STRUTTURA IN OGGETTO E' DA CONSIDERARE COME UN EDIFICIO CON LIVELLO DI RISCHIO "MEDIO" E PERCIO' I CAVI DOVRANNO AVERE UNA CLASSE DI PRESTAZIONE AL FUOCO NON INFERIORE A Cca-s1b, d1, a1

Regione Emilia-Romagna

ART-ER ATTRATTIVITÀ RICERCA TERRITORIO

COSTRUIAMO INSIEME

PROGETTAZIONE ESECUTIVA E REALIZZAZIONE DELLE OPERE LOTTO 5 DEL TECNOPOLO DI BOLOGNA
EDIFICIO F2, SEDE DI ATTIVITÀ DI RICERCA, LA REALIZZAZIONE DELLE ATTIVITA' NECESSARIE AL COMPLETAMENTO DELLA FACCIATA DEL CAPANNONE BOTTI B4 E LA REALIZZAZIONE DELLE OPERE ESTERNE "STALCIO 2V" A SERVIZIO DEL TECNOPOLO DI BOLOGNA
PRESSO L'AREA DELL'EX MANIFATTURA TABACCHI DI BOLOGNA

RTI ESECUZIONE

STRABAG AG
Bolzano (BZ), Viale Stazione, 7
Tel: +39.051.7199111
e-mail: contatti@strabag.com
http:www.it.strabag.com

SITE S.p.A.
Bologna (BO), Via del Tuscolano, 15
Tel: +39.051.329111
e-mail: site@sitespa.it
http: www.sitespa.it

Gianni Benvenuto S.p.A.
Cernobbio (CO), Viale Matteotti, 39
Tel: +39.031.511070
e-mail: giannibenvenuto@giannibenvenuto.it
http:www.giannibenvenuto.it

RTP PROGETTAZIONE

SOCIETA' - PROFESSIONISTA	ATTIVITA'	RESPONSABILE FIRMATARIO
MAIN S.r.l. MANAGEMENT & INGEGNERIA Villanova di Castenaso (BO), Via B. Tosarelli, 344 Tel: +39.051.4598661 e-mail: segreteria@mainmgt.it http:www.mainmgt.it	COORDINAMENTO GENERALE PROGETTO ARCHITETTONICO PROGETTO PREVENZIONE INCENDI CSP	**Ing. Nicola Freddi** SUPPORTO TECNICO Arch. Angela Augelli Curci Ing. Mario Di Menno Ing. Lorenzo Marini
DEERNS ITALIA Milano (MI), Via Guglielmo Silva, 36 Tel: +39.02.36167888 e-mail: milano@deerns.com http: www.deerns.it	PROGETTO IMPIANTI MECCANICI PROGETTO IMPIANTI ELETTRICI ACUSTICA RESPONSABILE LEED	**Ing. Alessandro Nicali** **Ing. Carlo Osnaghi**
OPEN PROJECT Srl Bologna (BO), Via Zago, 2/2 Tel: +39.051.4150411 e-mail: http: www.openproject.it	PROGETTO ARCH. FACCIATE COORDINAMENTO BIM	**Ing. Francesco Conserva** SUPPORTO TECNICO Ing. Marco Capelli Ing. Ivan Walter Jr. Cincotta Ing. Alice Garoni
ING. GILBERTO DALLAVALLE ING. DANIELE BIONDI ING. FRANCO BARONI	PROGETTO STRUTTURE	Ing. Gilberto Dallavalle Ing. Daniele Biondi Ing. Franco Baroni
DOTT. GEOLOGO RICCARDO DEGLI ESPOSTI	GEOLOGIA E GEOTECNICA	Dott. Geol. Riccardo Degli Esposti
DOTT. AGRONOMO RICCARDO RIGOLLI	PROGETTO DELLE AREE VERDI	Dott. Agr. Riccardo Rigolli

PROGETTO ESECUTIVO - PV5

Schema a blocchi security

Emissione / revisione	Data	Riferimento emissione / revisione
00	03/10/2025	Emissione progetto esecutivo - PV5

Scala	Formato	Data	Codice	Macro Aree	Class.	Elemento - Tipo	Organ.-Origin.	Fase	N. Prog.	Adeguat.	Rev.
/	A0	03/10/2025	TC5	100	SC	0031	DRN	2	N005	S0	00

File di riferimento	Redatto	Controllato	Verificato	Approvato
TC5.100.SC.0031.DRN.2.N005.S0.00	GDL	NF	NF	NF